
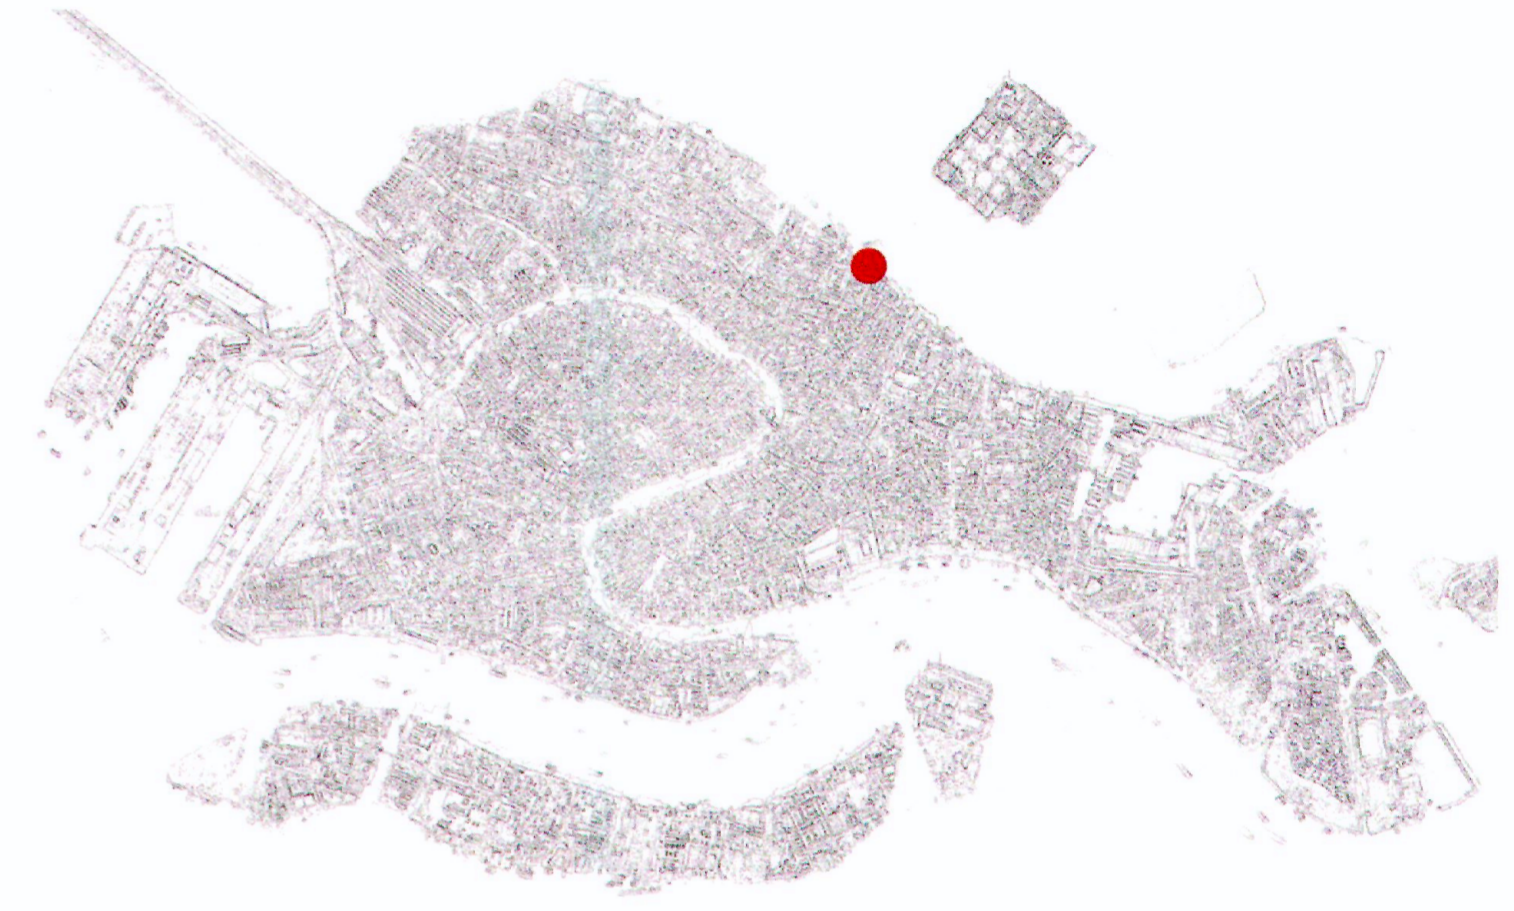


PIANTA PIANO TERRA scala 1:100

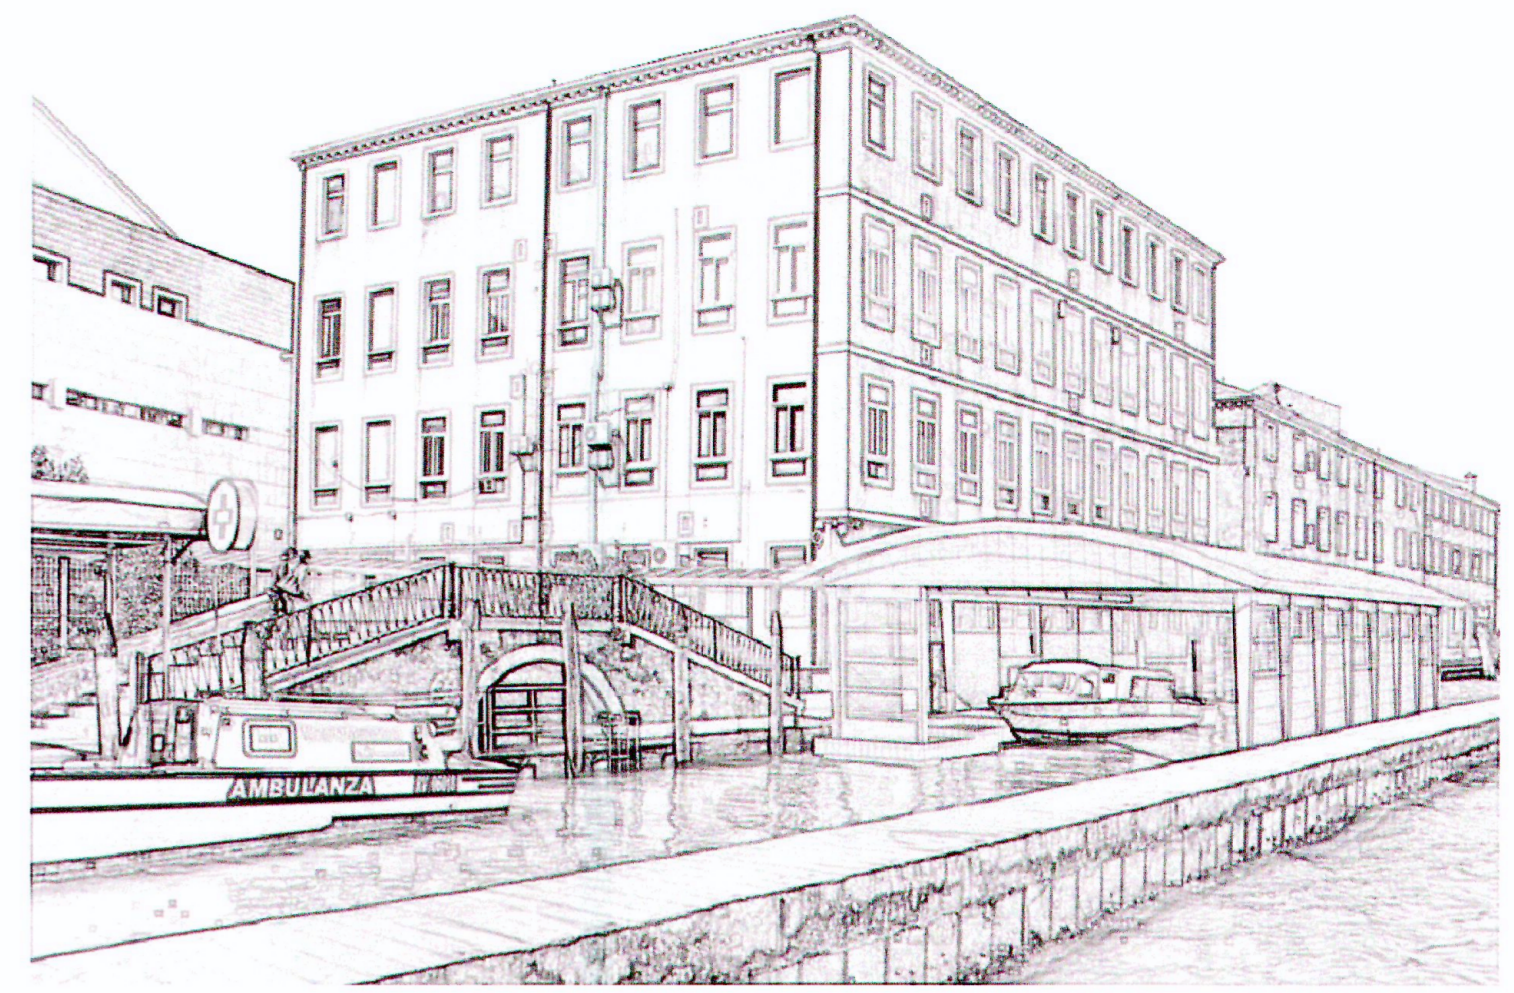

SERVIZIO SANITARIO NAZIONALE
AZIENDA U.L.S.S 12 VENEZIANA

COMUNE DI VENEZIA
 PG/2013/0492429 del 12/11/2013 ore 12.30
 MI. AZIENDA U.L.S.S. 12 VENEZIANA
 Ass. Gestione Urbanistica C.S.I.
 Ufficio Urbanistica e Progettazione

REGIONE VENETO
 TREVISO
 CNICO

LAVORI: **REALIZZAZIONE DI UN APPRODO COPERTO PER IDROAMBULANZE PRESSO L'OSPEDALE DI VENEZIA, FONDAMENTE NOVE. PROGETTO DEFINITIVO**

Progettisti: **vka progetti**

Responsabile del Procedimento: ing. GIROLAMO STRANO	Direttore Amministrativo: dott. FABIO PERINA
Direttore del Presidio Ospedaliero: dott. VINCENZO NARDACCHIONE	Direttore U.O.C. Servizio Progettazione e Lavori: ing. GIROLAMO STRANO
Direttore Sanitario: dott. RITA FINOTTO	Direttore Generale: dott. GIUSEPPE DAL BEN

COMUNE DI VENEZIA (VE) - REGIONE VENETO
PROGETTO DEFINITIVO
 REALIZZAZIONE DI UN APPRODO COPERTO PER IDROAMBULANZE PRESSO L'OSPEDALE DI VENEZIA, FONDAMENTE NOVE

COMMITTENTE/RICHIEDENTE
 AZIENDA U.L.S.S. 12 VENEZIANA
 Ospedale civile SS. Giovanni e Paolo sito in Fondamenta Nove - Venezia (VE)

Architetto Pierpaolo Fugali
 Architetto Luca Gasparini

PIANIFICAZIONE, PROGETTO E CONSERVATORI DELLA CITTÀ DI VENEZIA
SEZIONE A ARCHITETTO PIERPAOLO FUGALI N° 2720

ORDINE REGIONALE ARCHITETTI DELLA VENETIA
 LUCA GASPARINI N° 1490

COLLABORATORI: Dott. Arch. Valentina Comparesse

PROGETTO
 Pianta piano terra

REV	DATA	DESCRIZIONE REVISIONE	VERIFICATO	APPROVATO
00	-	-	-	-
01	-	-	-	-
02	-	-	-	-
03	-	-	-	-

DATA EMISSIONE
 ottobre 2013

TAV. P01

SCALA 1:100