






PROSPETTO FONDAMENTA NAVAGERO

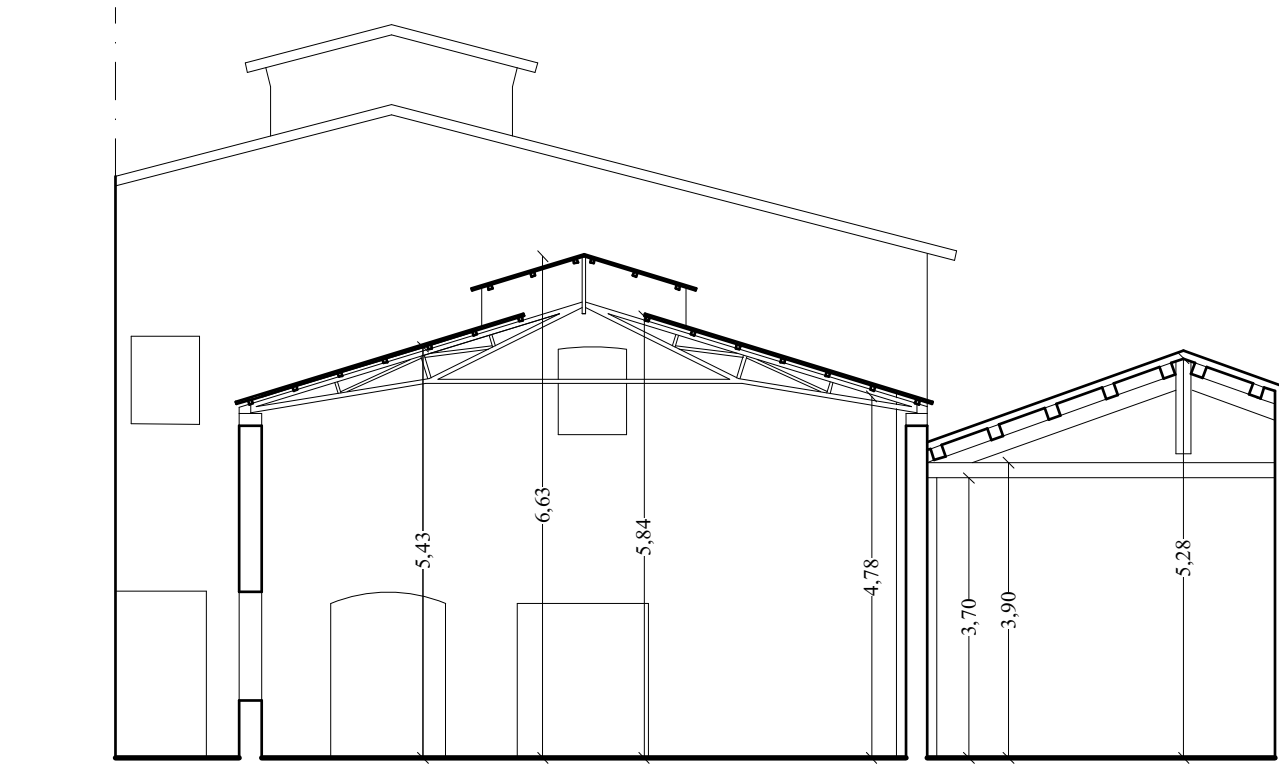


SEZIONE B - B'

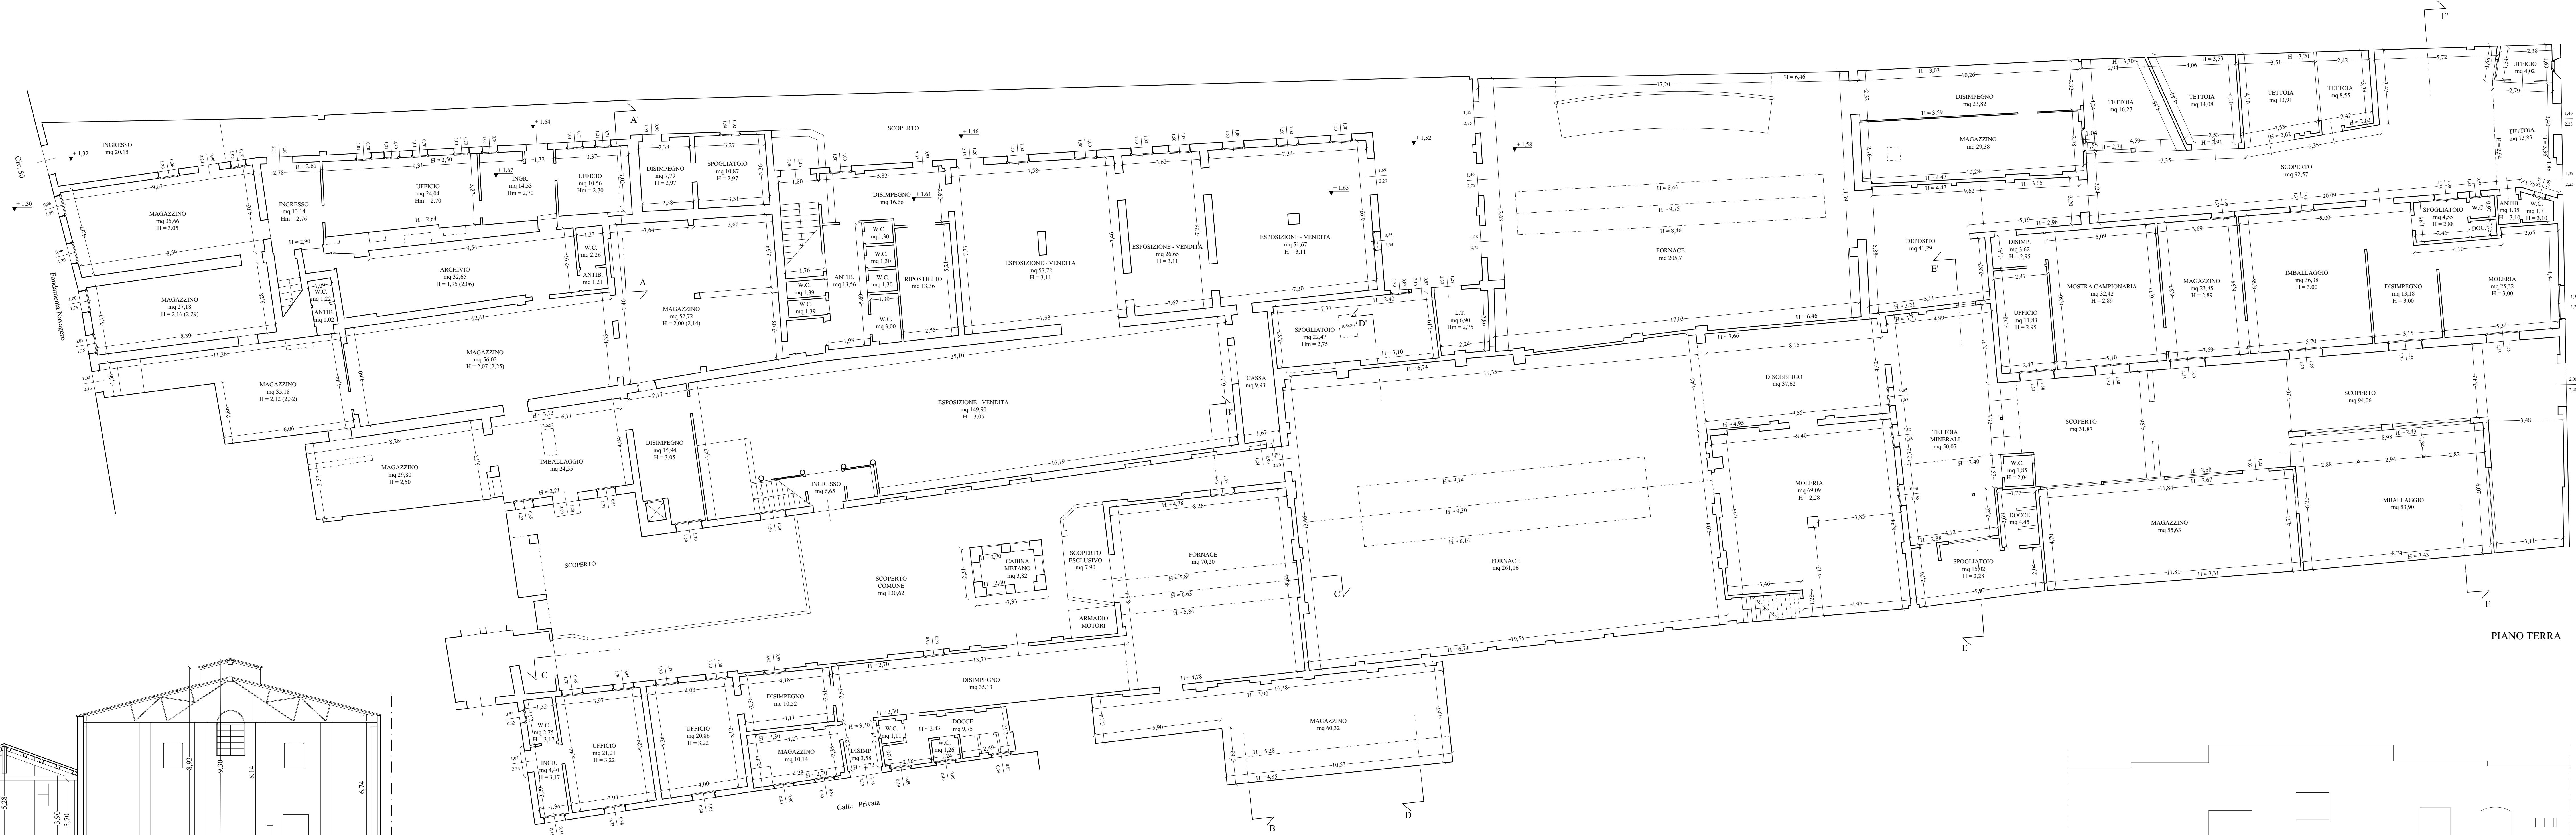


PIANO TERRA

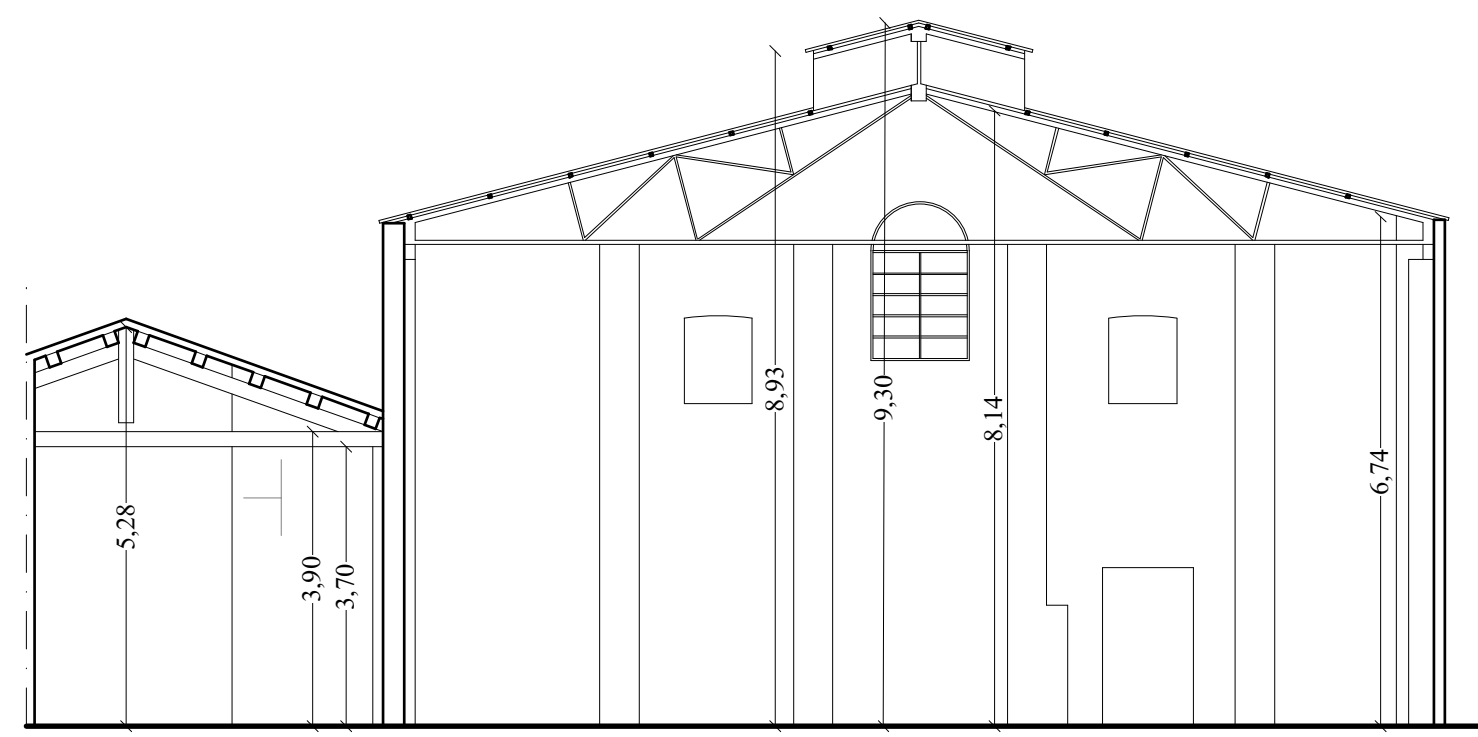


SEZIONE D - D'

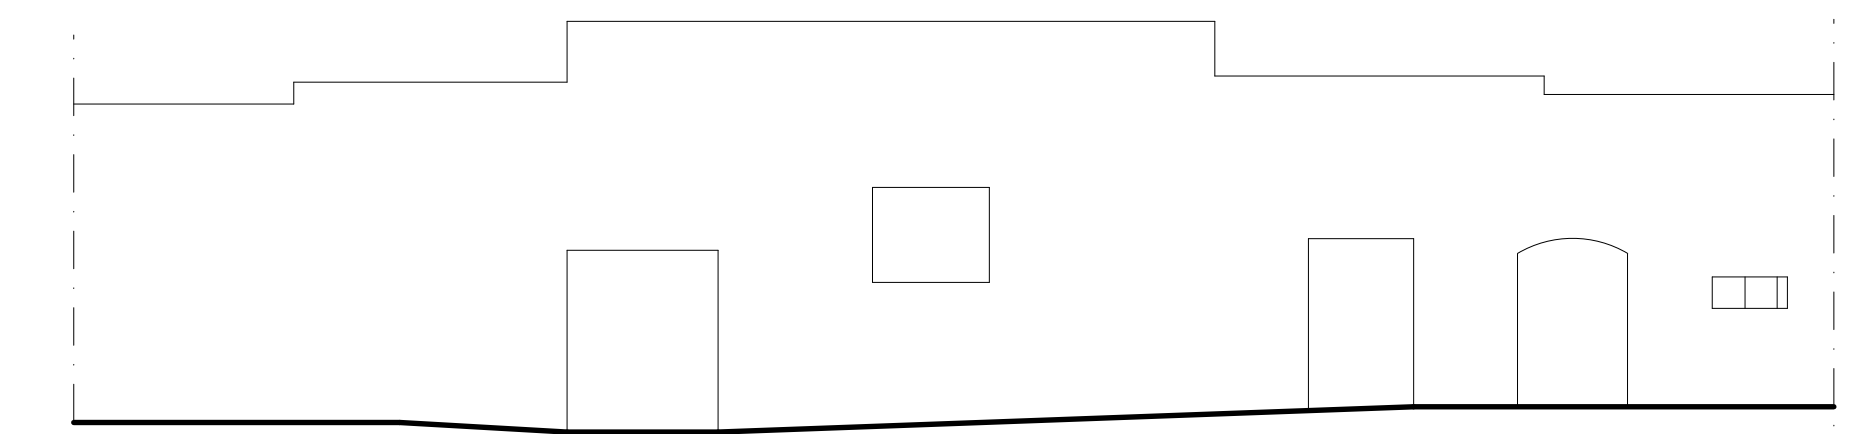


PROSPETTO SU CANALE ONDELLO

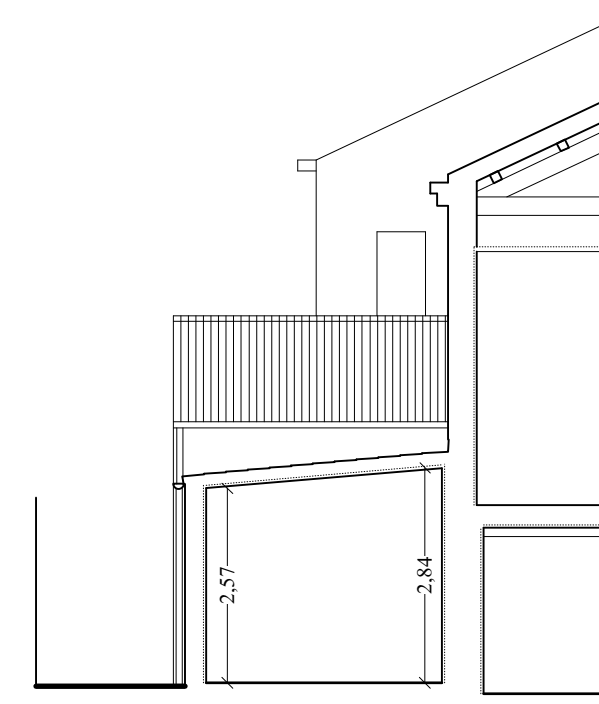


SEZIONE A - A'

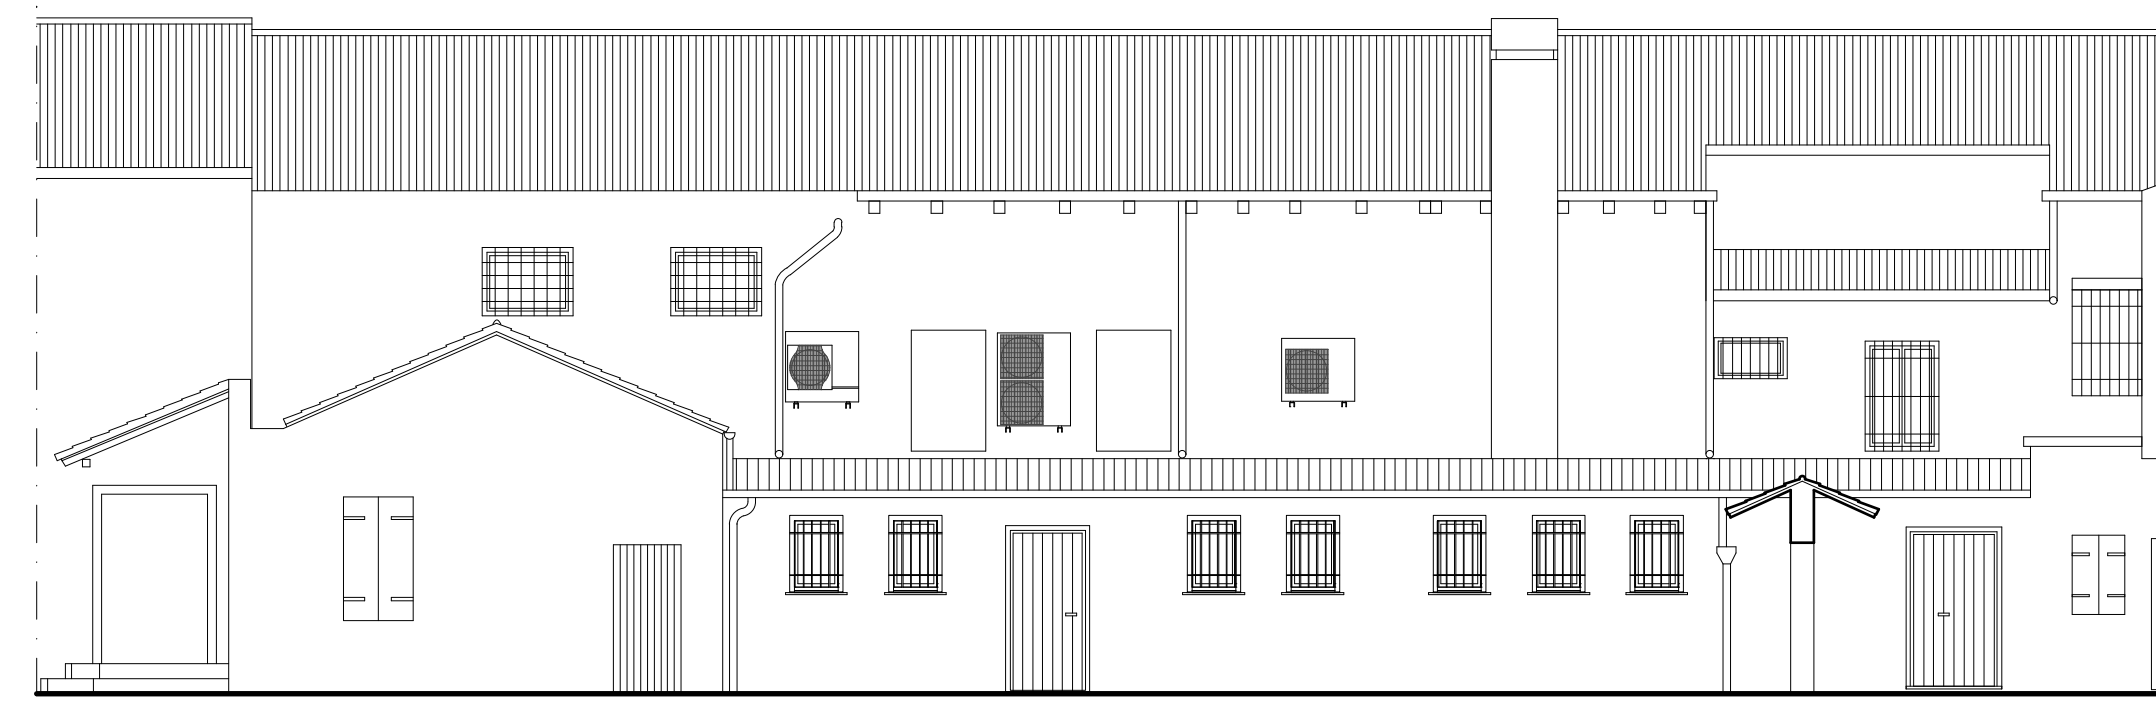


PROSPETTO SCOPERTO D

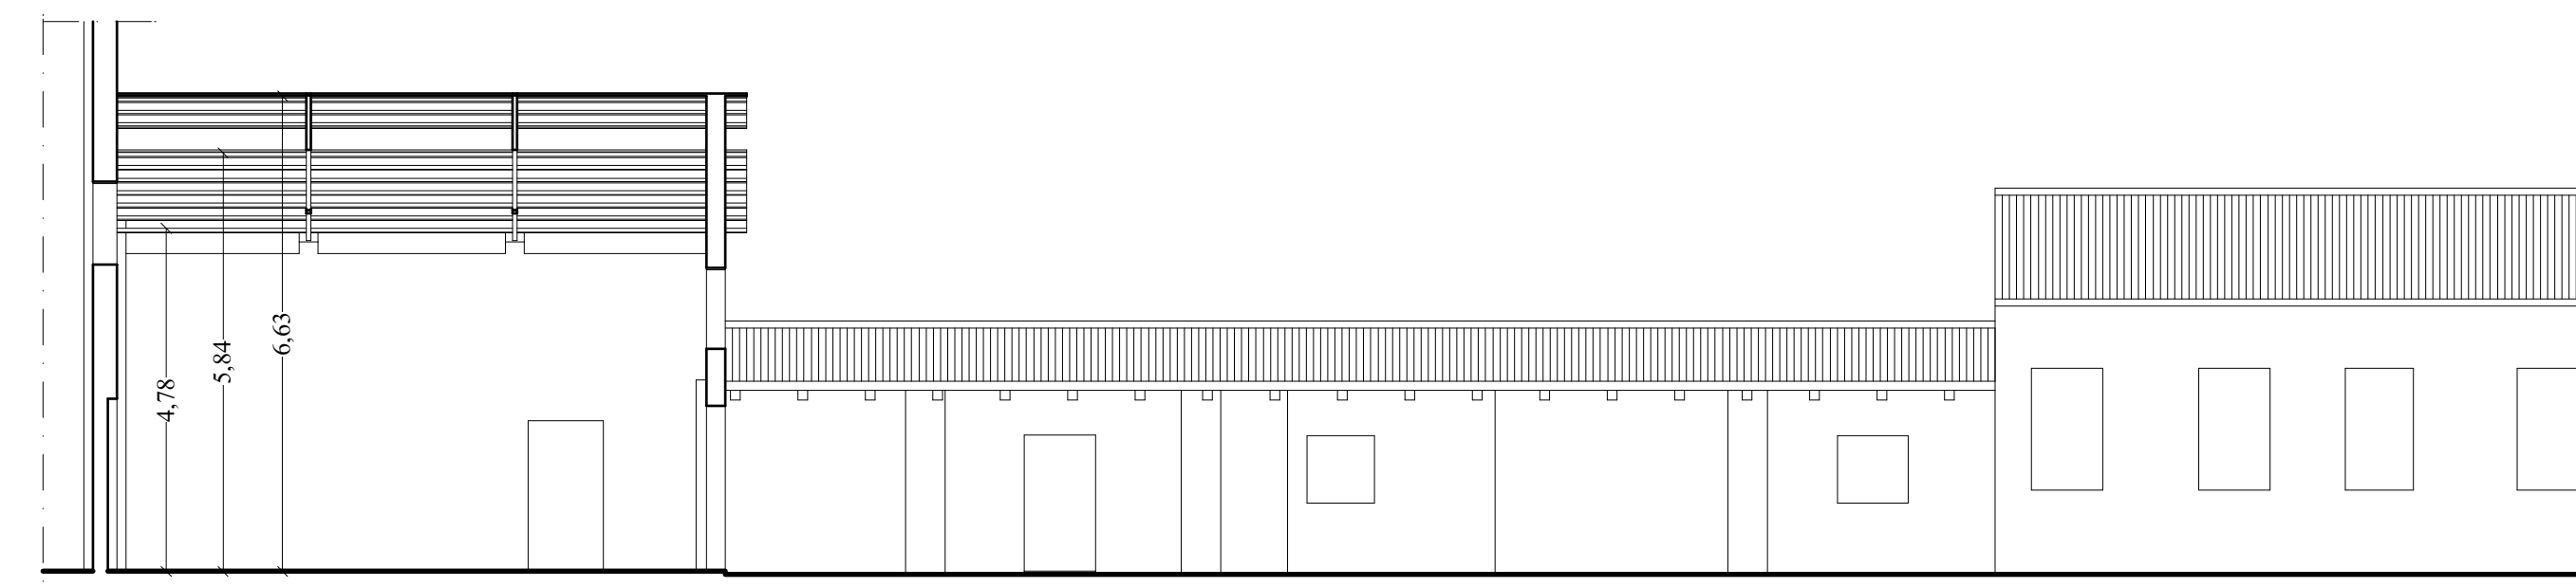

SEZIONE C - C'

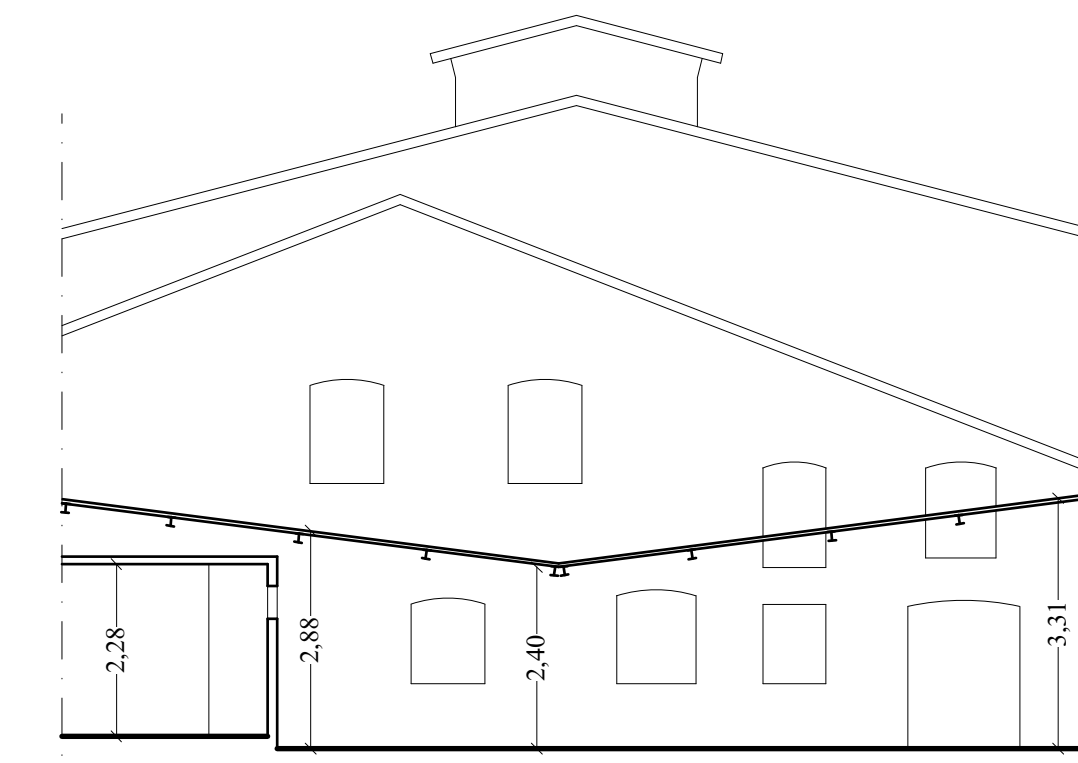

SEZIONE E - E'

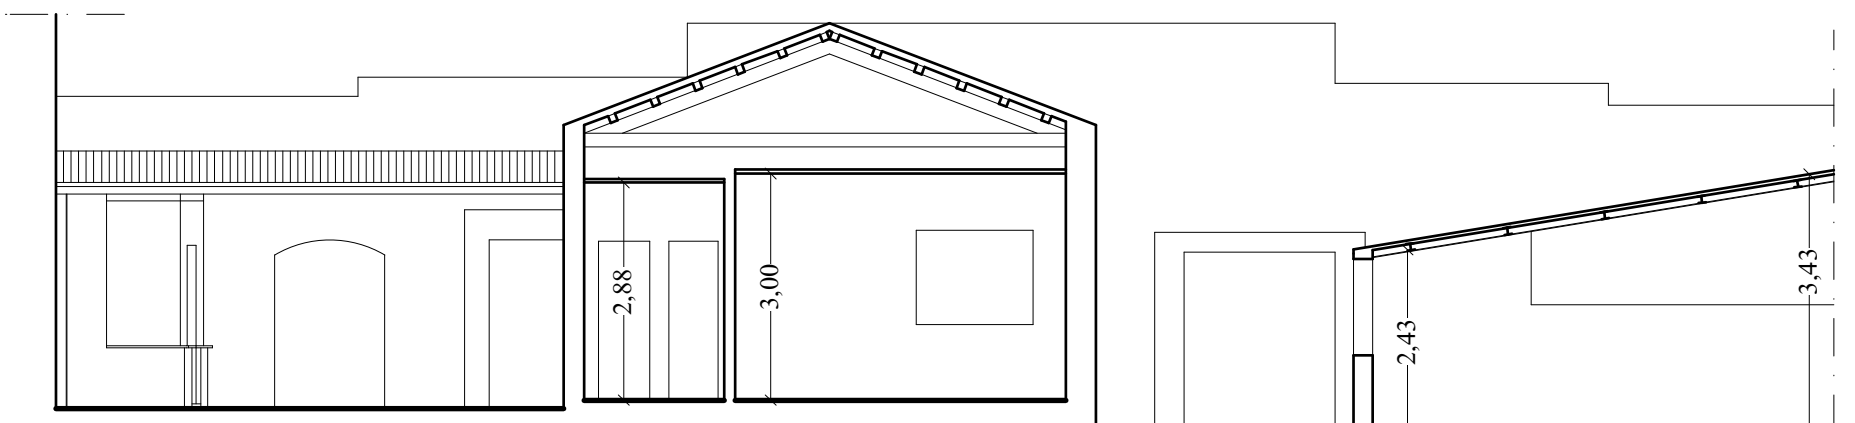

SEZIONE F - F'

STUDIO TECNICO FURLAN
Arch. Giancarlo Furlan
Santa Croce 1711/1718 - 30135 - VENEZIA - Tel. e Fax 041/5223190 - email info@studiotecnico.furlan.it

IMMOBILI SITI A VENEZIA - MURANO
Fondamenta Navagero 50 - 54/B
Fig. 54 Mapp. 407


Committente: VETTERIA ESTEVAN ROSSETTO 1950 s.r.l.
Legale Rappresentante: MESSINA LINO

PROGETTO DI RISTRUTTURAZIONE EDILIZIA

STATO ANTECEDENTE
PIANTA PIANO TERRA
PROSPETTI E SEZIONI

Scala 1:100

N°1

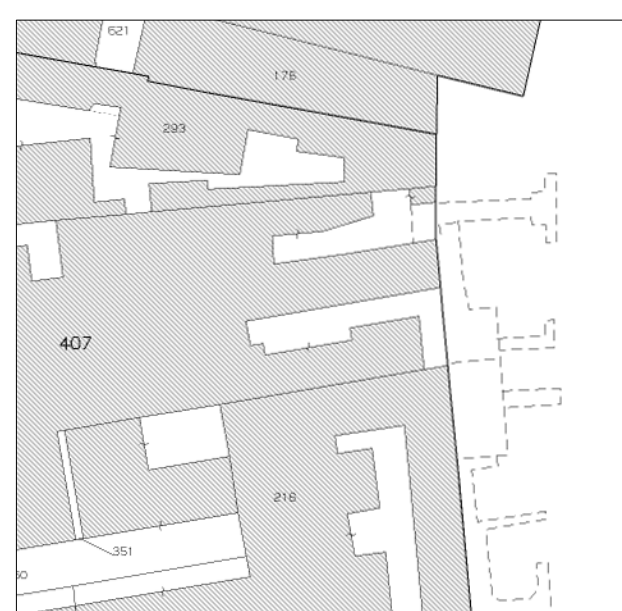

Estratto Mappa Scala 1:1000

Agosto 2018