



SEZIONE E - E'

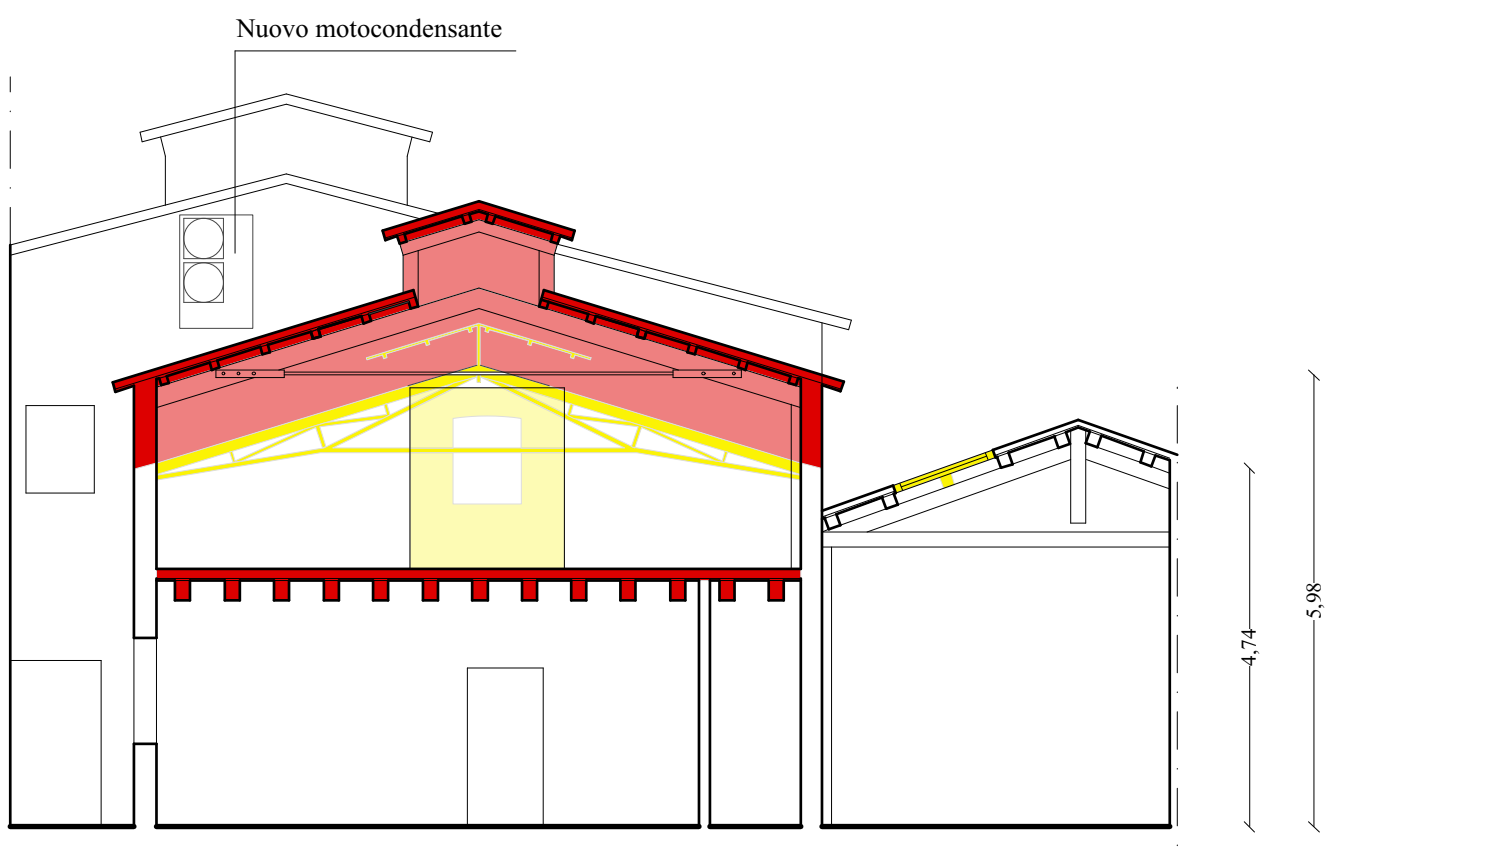

SEZIONE D - D'

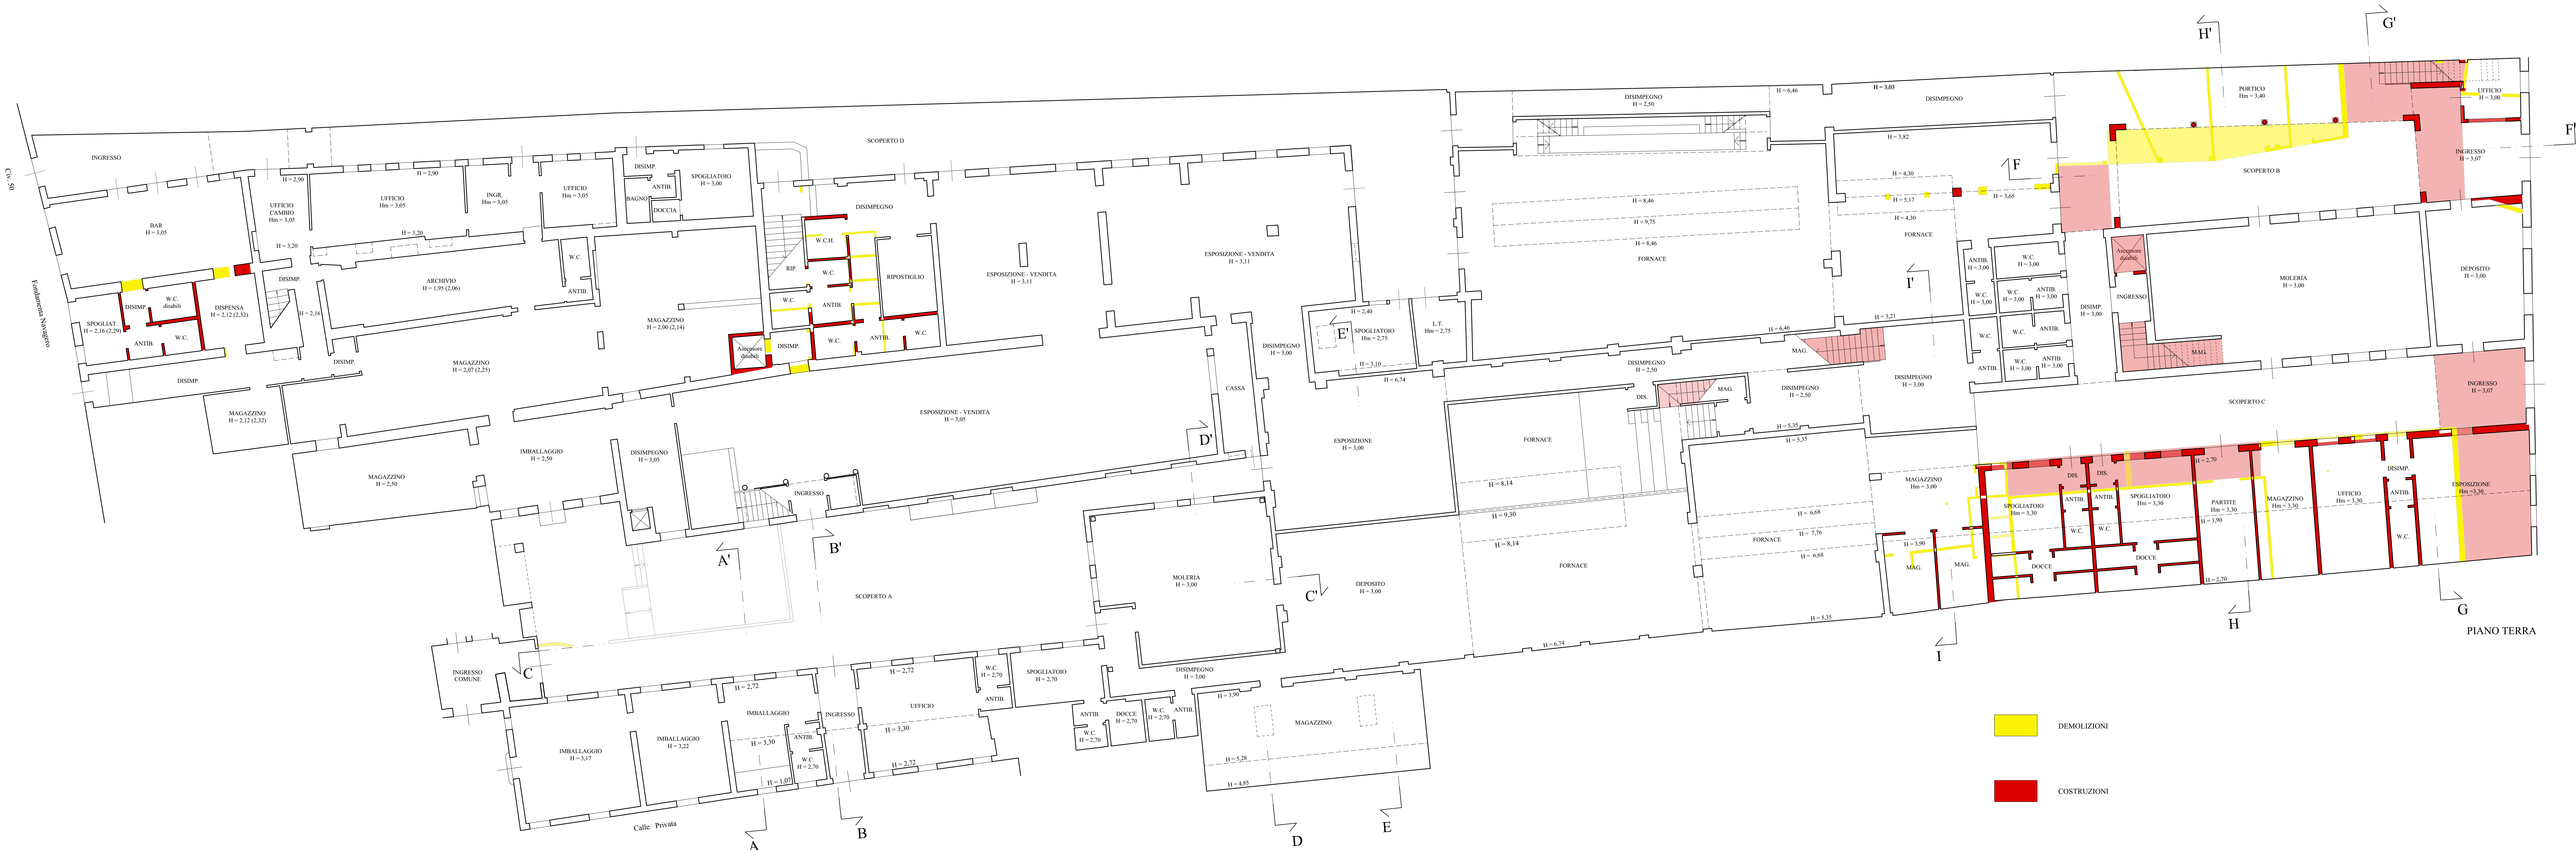

PIANO TERRA

STUDIO TECNICO FURLAN
Arch. Giancarlo Furlan
Santa Croce 1711/1718 - 30135 - VENEZIA - Tel. e Fax 041/5223190 - email info@studiotecnicofurlan.it

IMMOBILI SITI A VENEZIA - MURANO
Fondamenta Navagero 50 - 54/B
Fig. 54 Mapp. 407

Committente: VETREERIA ESTEVAN ROSSETTO 1950 s.r.l.
Legale Rappresentante: MESSINA LINO


PROGETTO DI RISTRUTTURAZIONE EDILIZIA

TAVOLA COMPARATIVA
PIANTA PIANO TERRA
Scala 1:100


N°8




Estratto Mappa Scala 1:1000
Agosto 2018

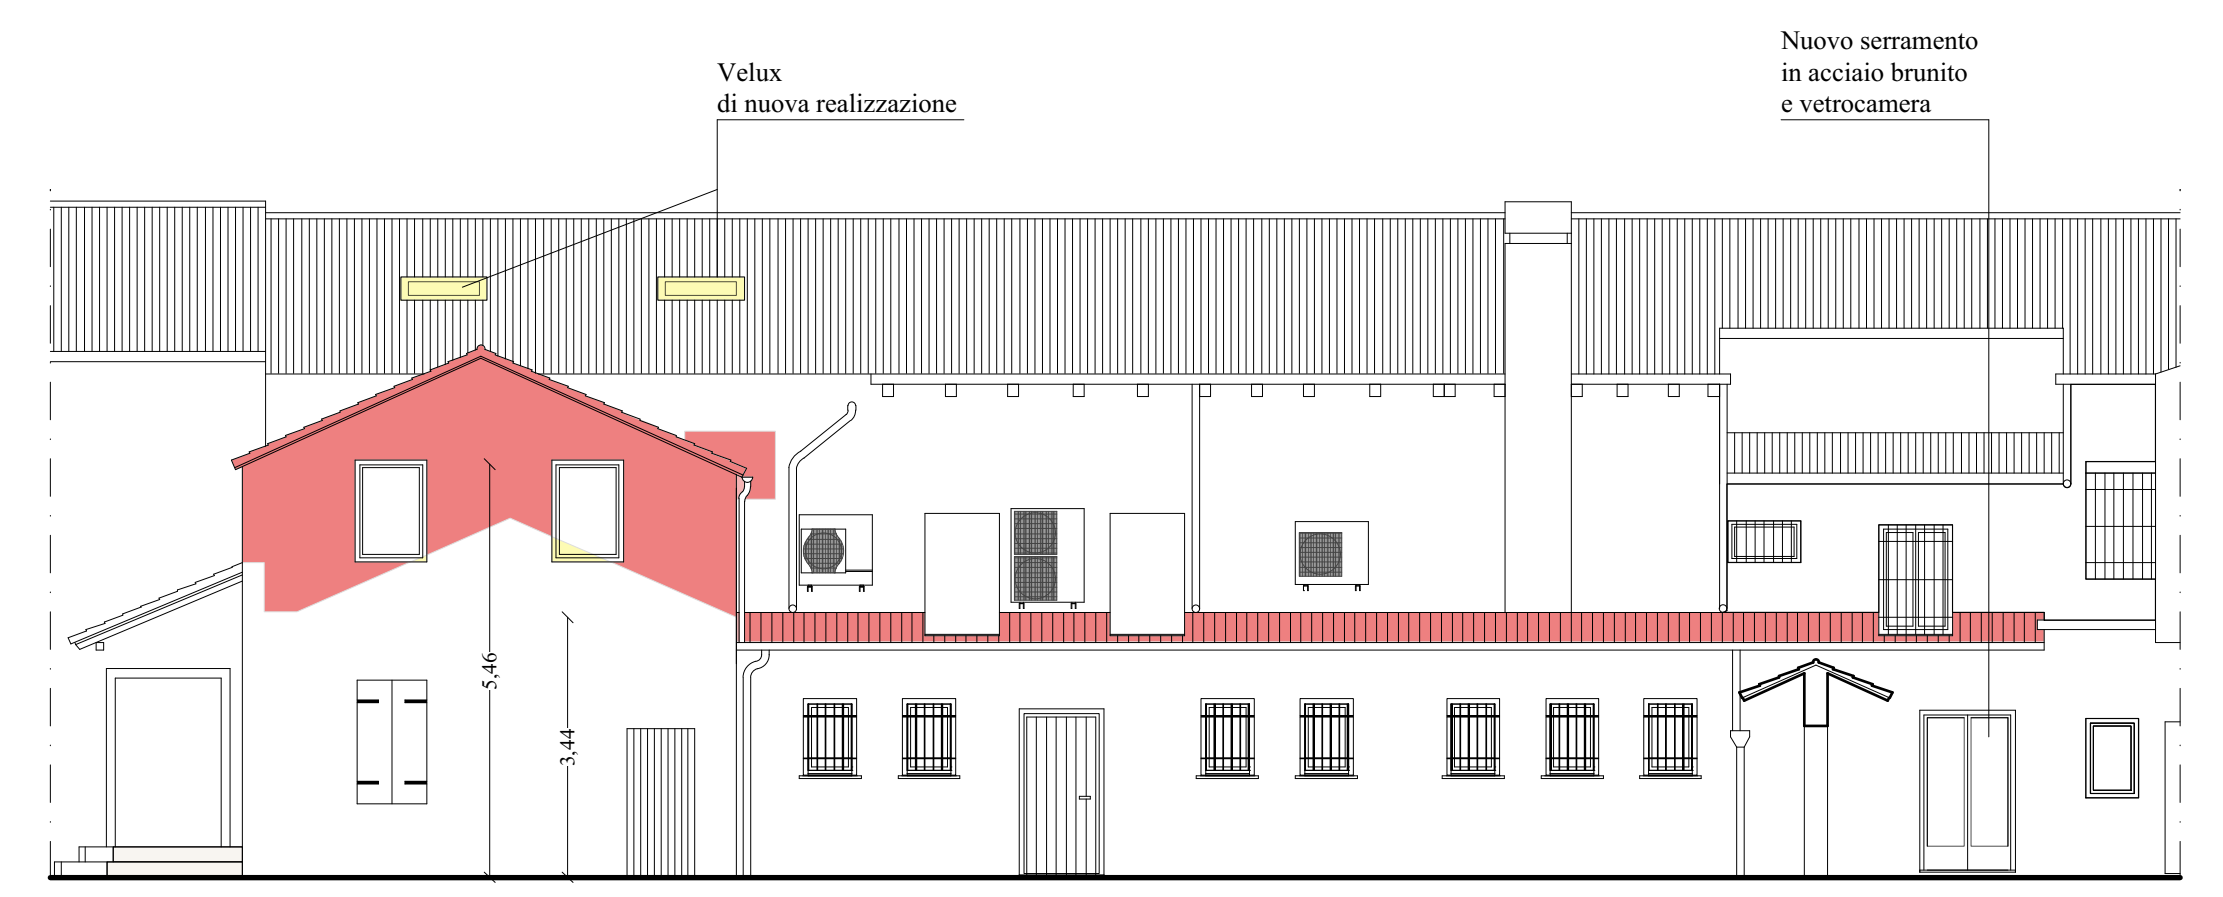


PROSPETTO SCOPERTO D

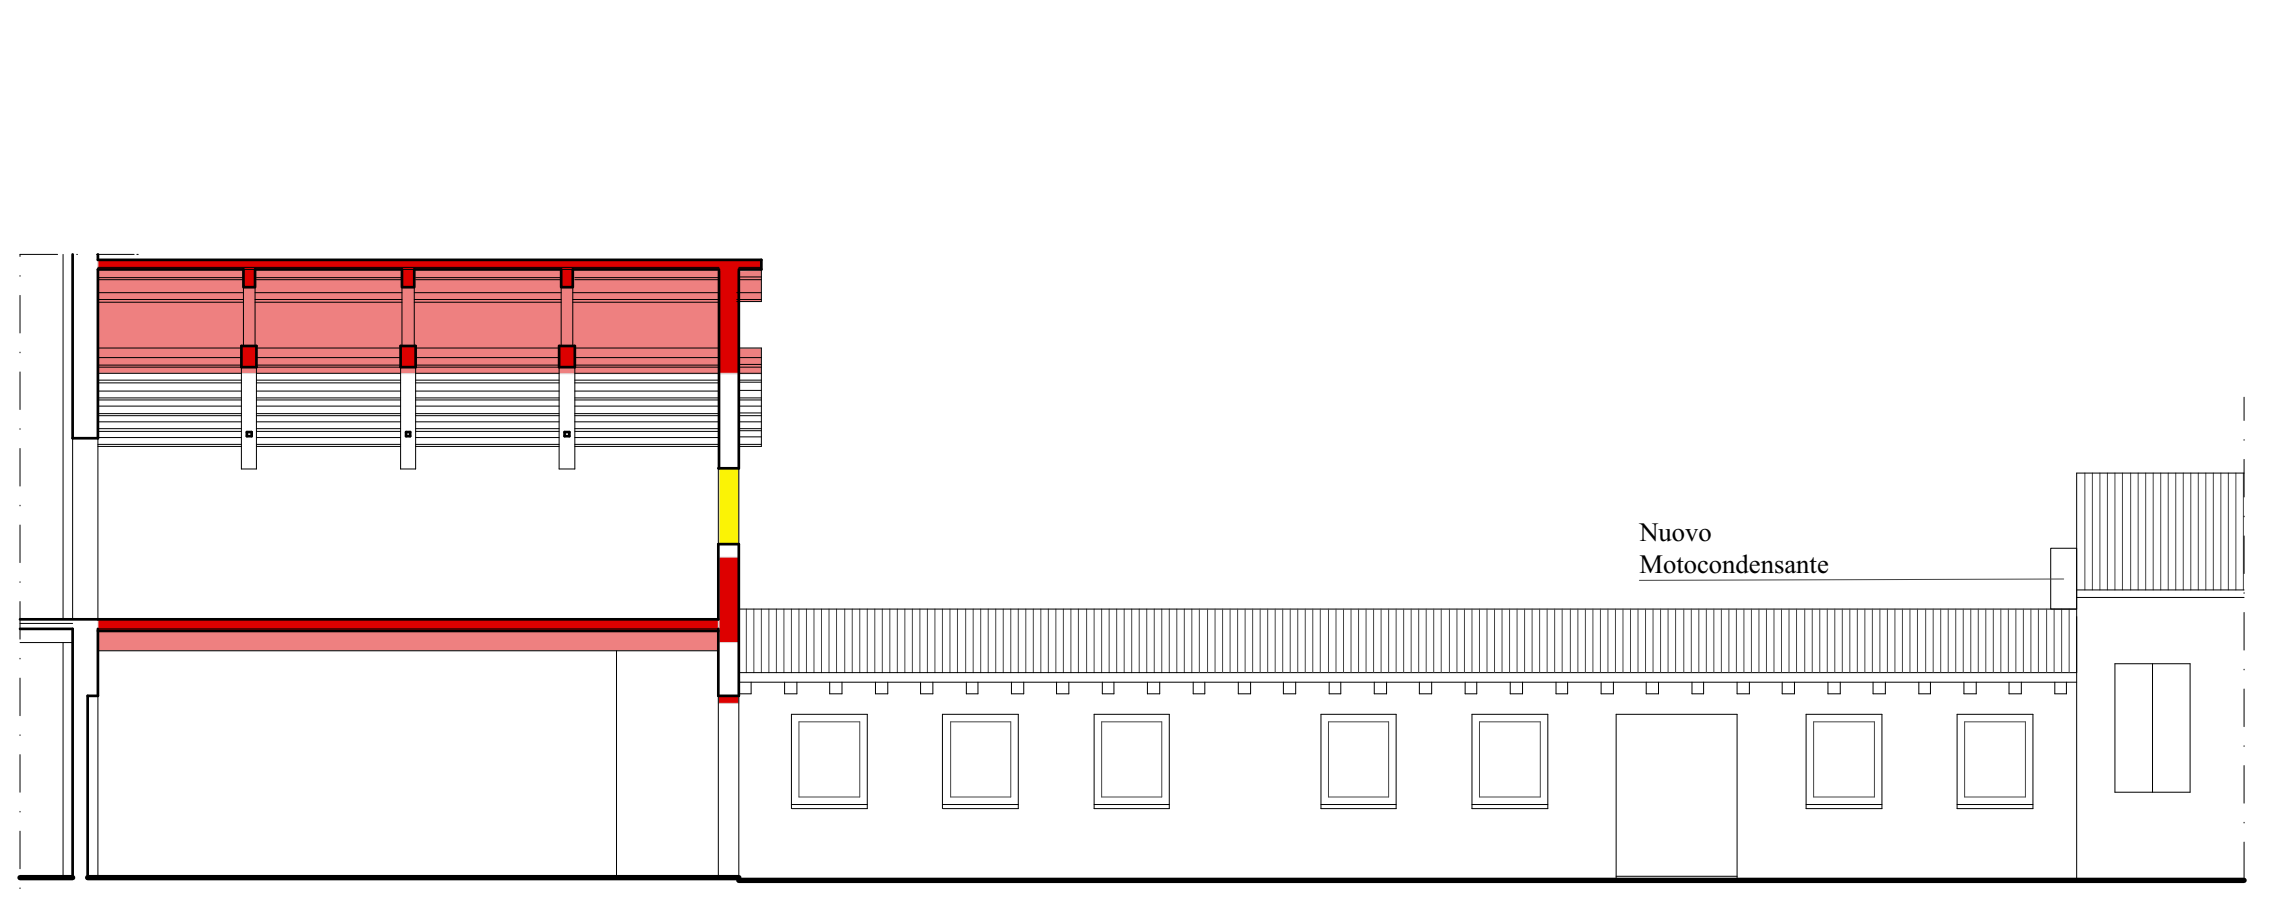

PROSPETTO SCOPERTO A - SEZIONE C - C'

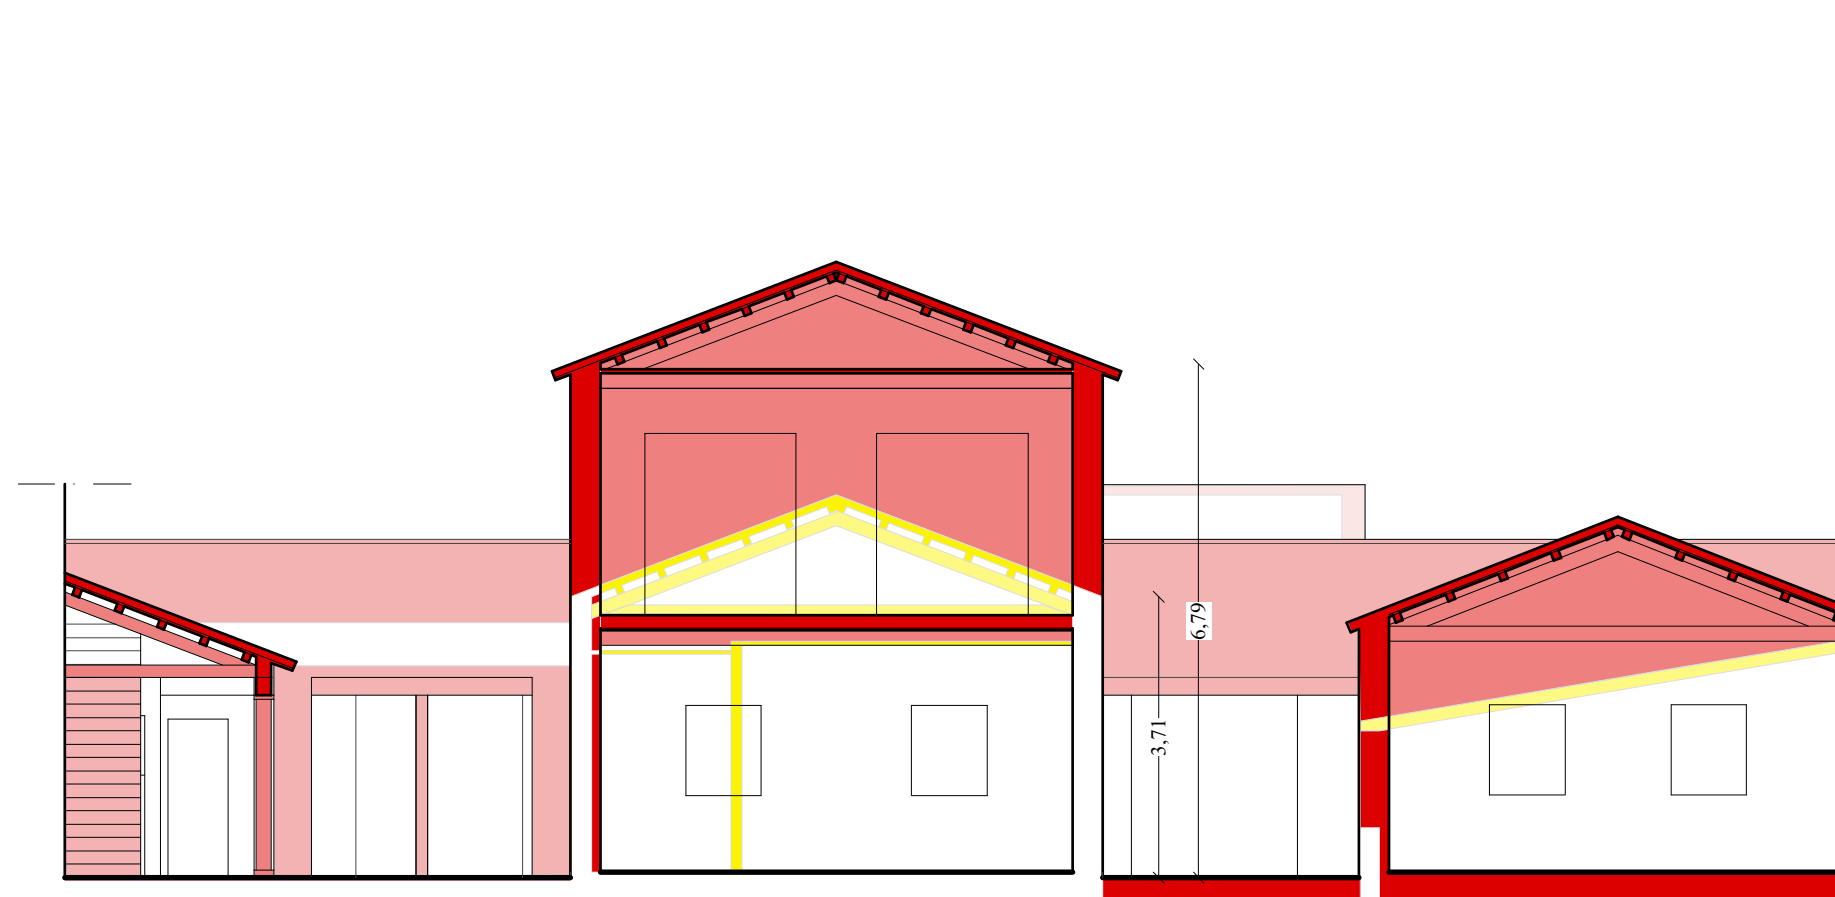

SEZIONE G - G'

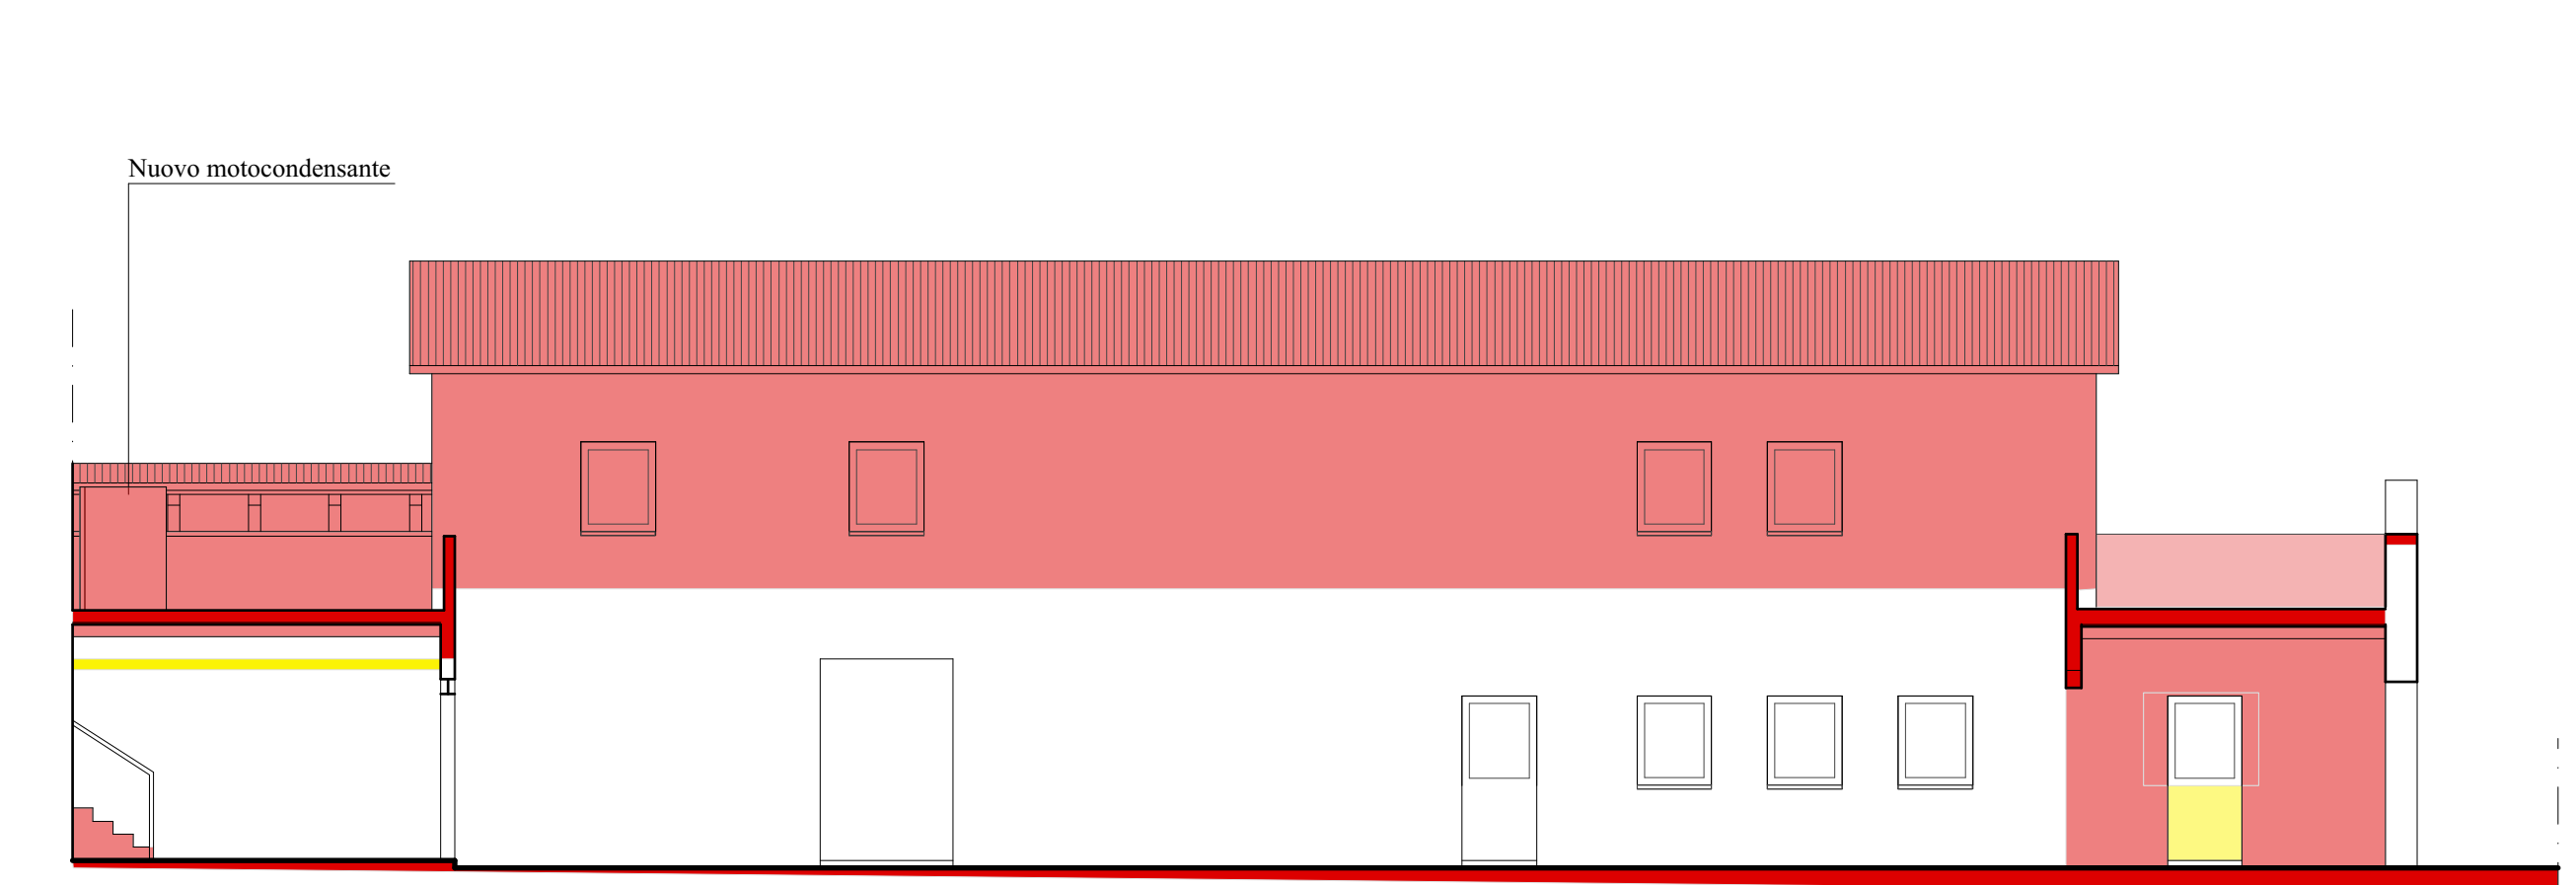

PROSPETTO SCOPERTO C - SEZIONE