



DIREZIONE
LAVORI PUBBLICI

Indirizzo : via Castellana, 246

cespite
Zelarino - Trivignano

area :
progetto : ex scuola elementare di Trivignano

tavola :
PROGETTO
piante piano terra - piano primo

Data :
febbraio 2019

Codice
C.I. 14485

Area
ed economica

Progetto di fattibilità tecnica
ed economica


Tavola
7

Scala
1:100


Il R.U.P.
arch. Silvia Loreto

redatto da :

ing. C. Ficotto
arch. C. Carli
arch. A. Scarpa

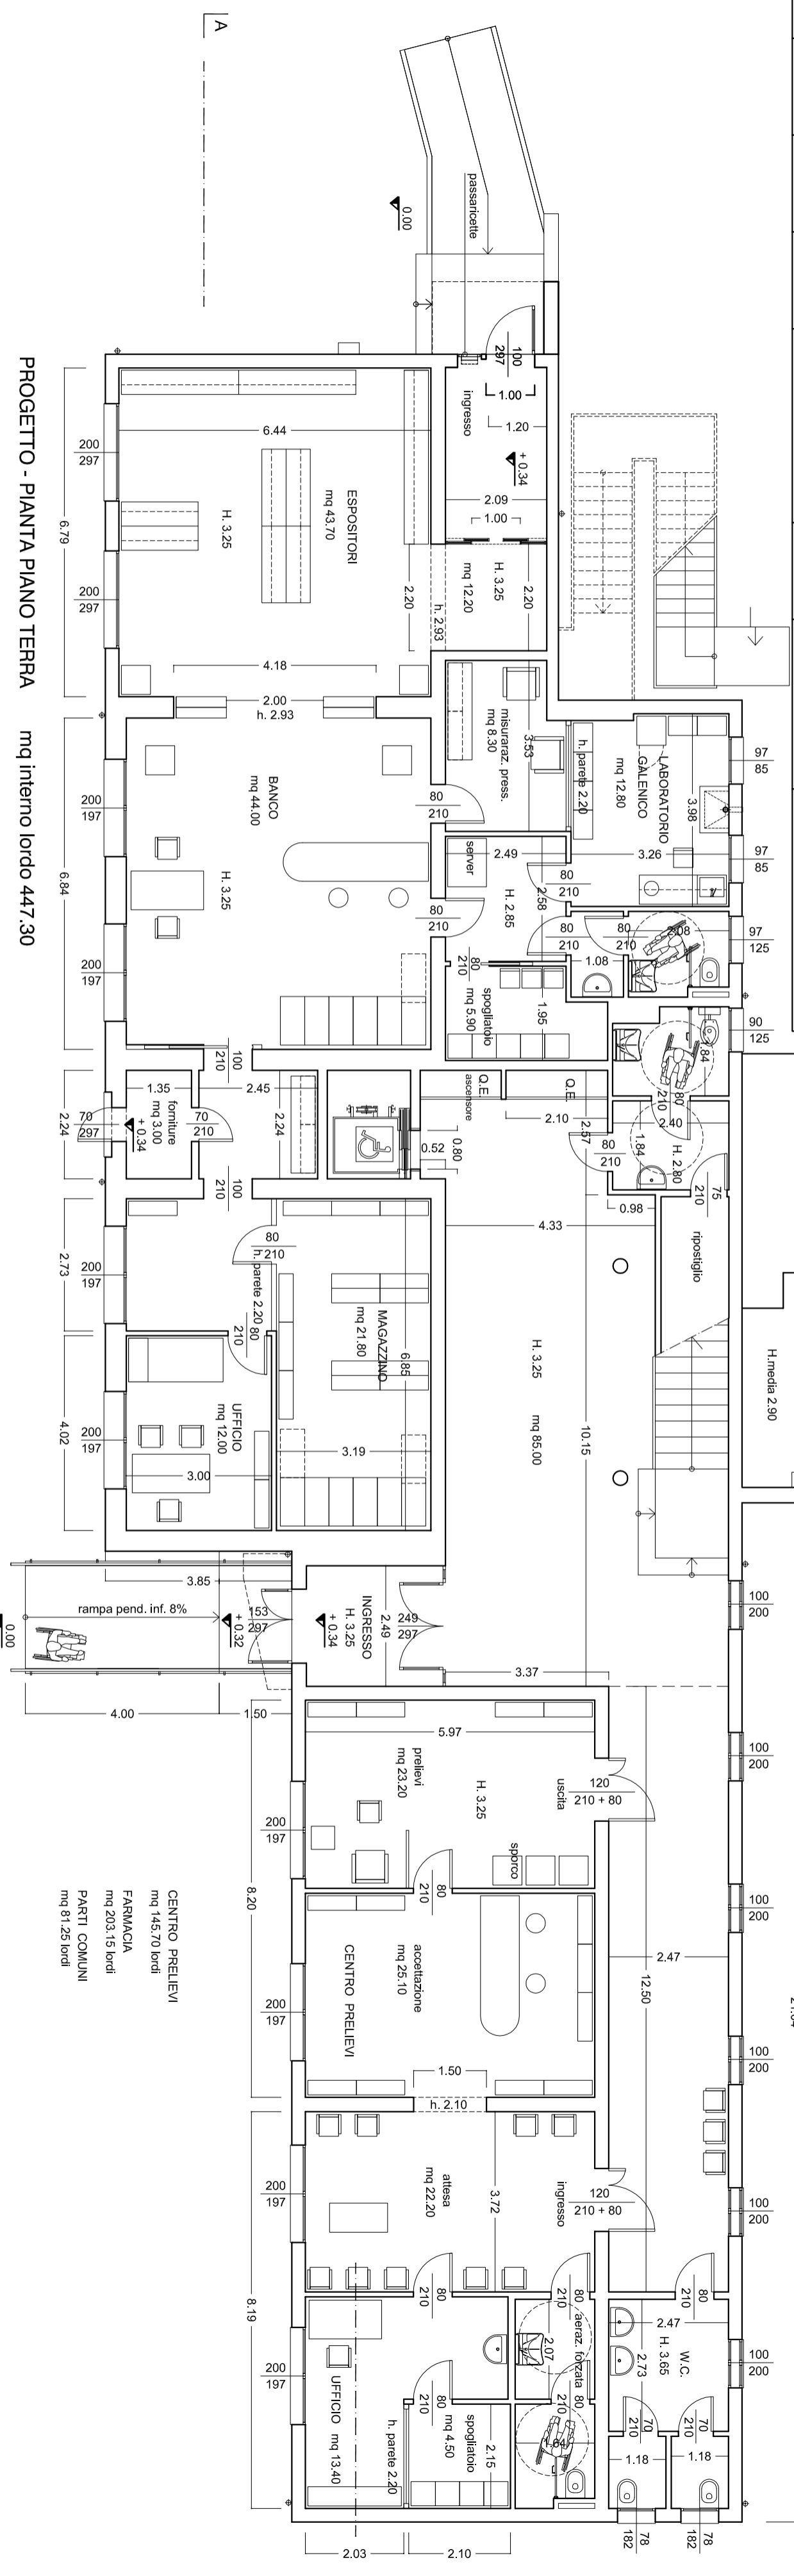

PROGETTO - PIANTA PIANO TERRA
mq interno lordo 447.30

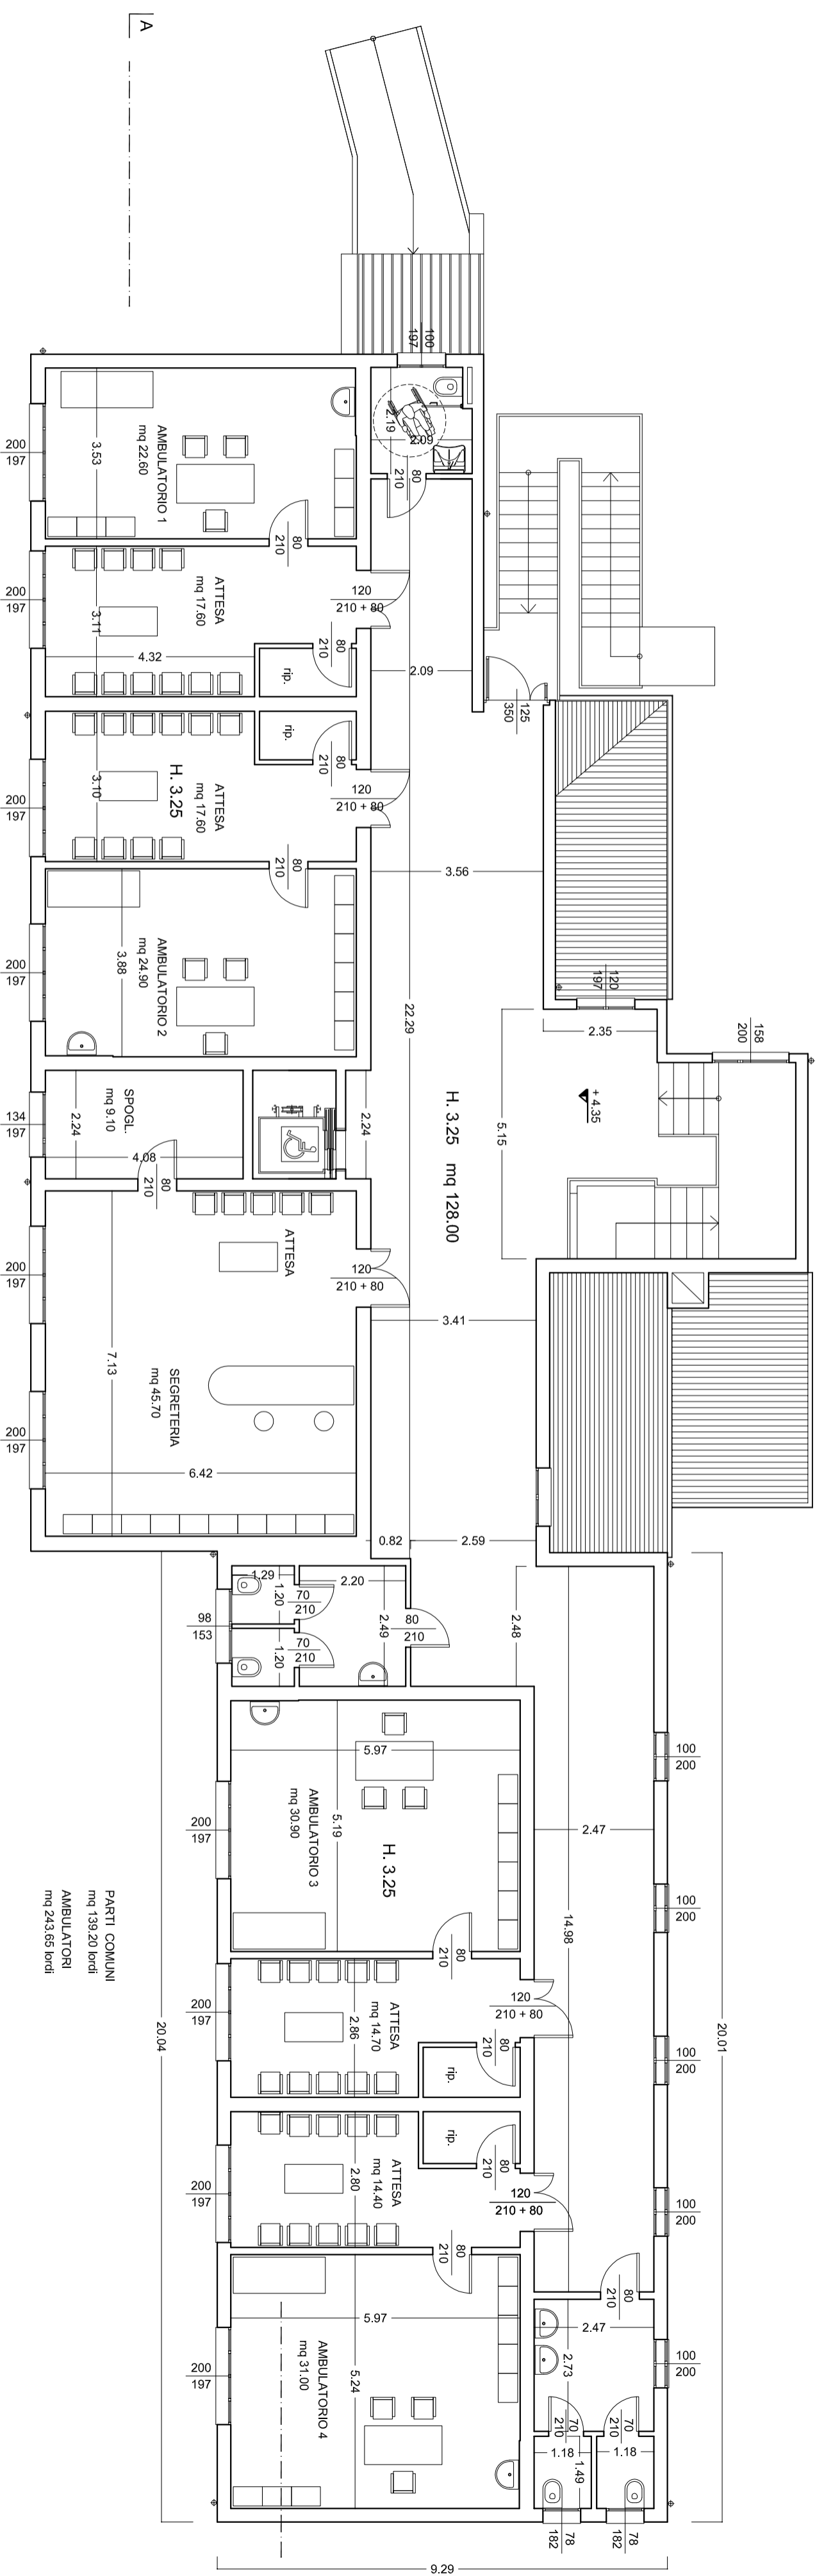

PROGETTO - PIANTA PIANO PRIMO
mq interno lordo 434.00