

PROCEDURA DI SPORTELLO UNICO
 PER LE ATTIVITÀ PRODUTTIVE
 DI CUI AL DPR 160/2010 E
 LEGGE REGIONALE 55/2012
 PER LA REALIZZAZIONE DI UN CENTRO
 NAUTICO CON AREA ACCOGLIENZA,
 SPAZI OFFICINA E AREE DEPOSITO


Comune di Venezia
 Via Moranzani 76
 Malcontenta (VE)
 fg. 194 mapp. 131

Legge 13-1989 e all.B al dgr n. 1428 del 06/09/11


Piante "manufatto 2" scala 1:100
 Dettagli bagni scala 1:50

CENTRO NAUTICO FUSINA SRL
 Via Daniele Manin 60 - Mestre VE
 c.f e p.i.00854080272
 legale rappresentante: Adriano Fornasiero


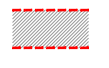


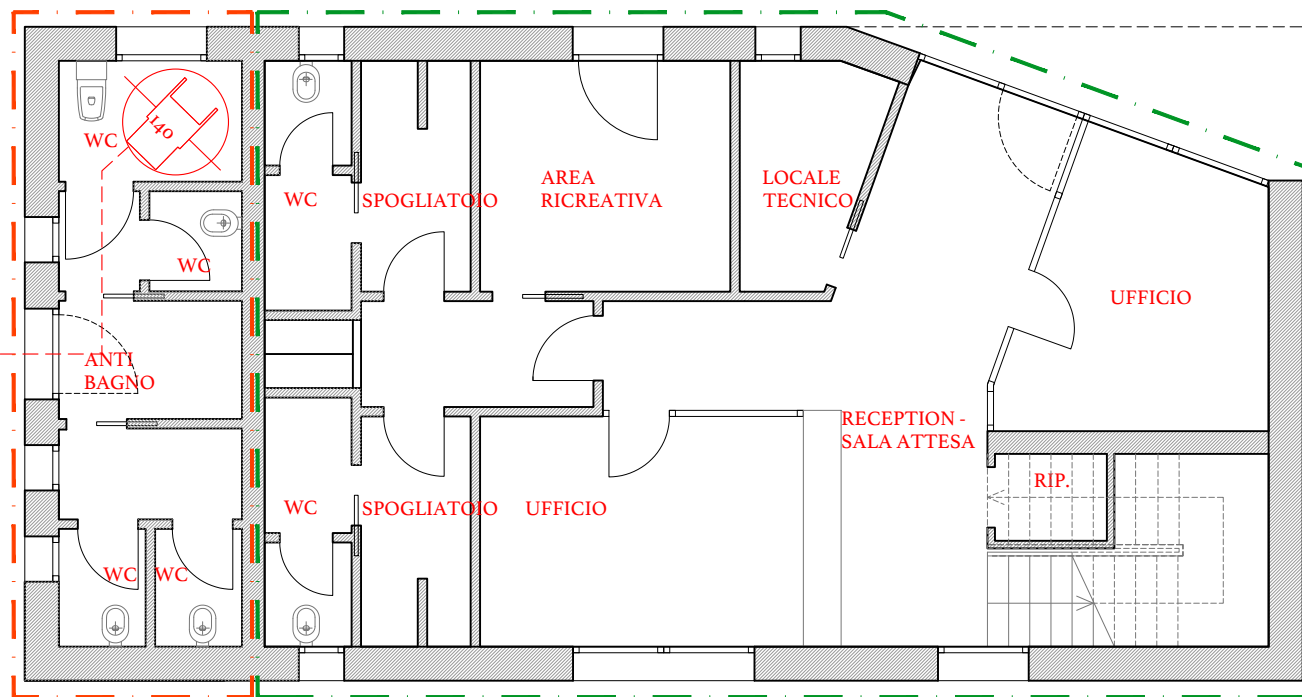


TAG Architetti
 di Antonio Fornasiero & C.
 S.a.s. tra professionisti
 p.i. e c.f. 04458380278

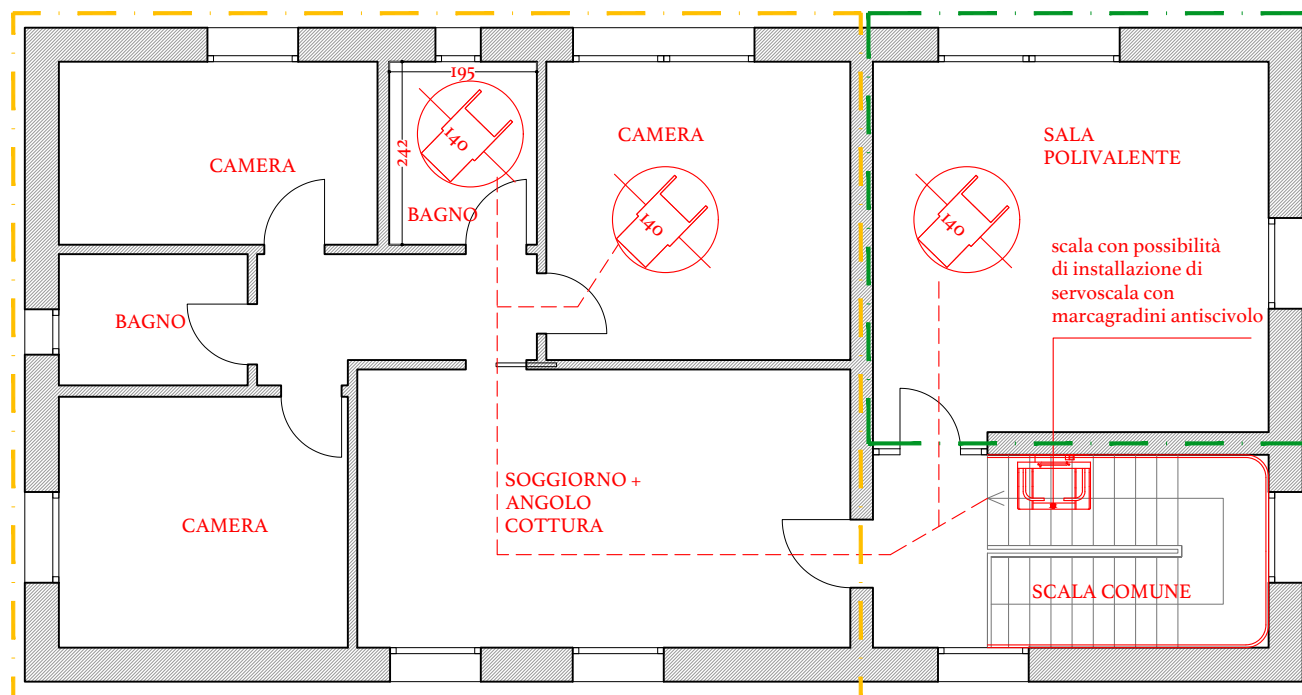


Pianta piano terra scala 1:100





Pianta piano primo scala 1:100


- Legenda**
-  possibile percorso per soddisfare requisito adattabilità
 -  dimostrazione visitabilità del servizio igienico
 -  opere di demolizione per soddisfare requisito di adattabilità
 -  opere di costruzione per soddisfare requisito di adattabilità
 -  parte di immobile riservata al personale
 -  parte di immobile destinata ad eventuale alloggio custode
 -  parte di immobile aperta al pubblico

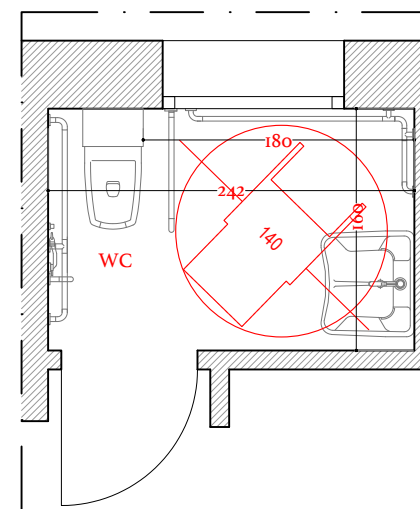

Dettaglio bagno fruibile da portatori handicap_ accessibilità scala 1:50
 Adattamento del servizio igienico per accessibilità con accostamento lato sx wc

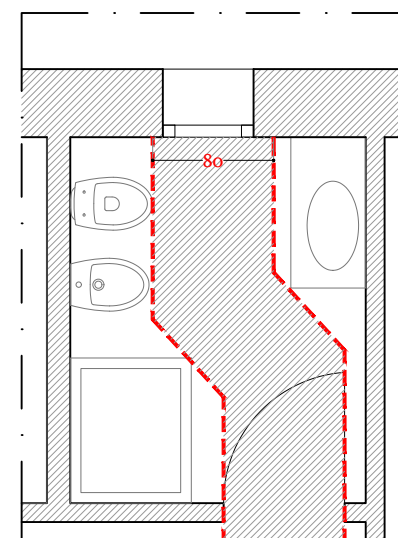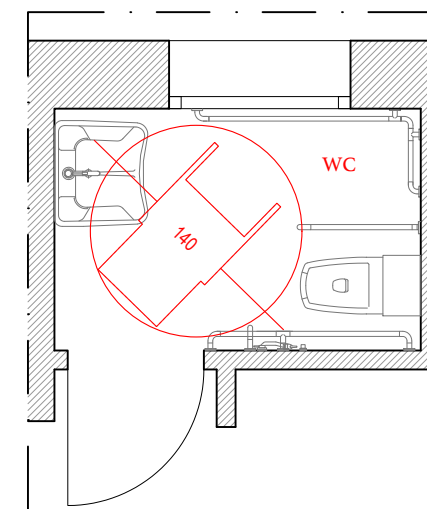

Dettaglio bagno piano 1°
 Visitabilità' scala 1:50

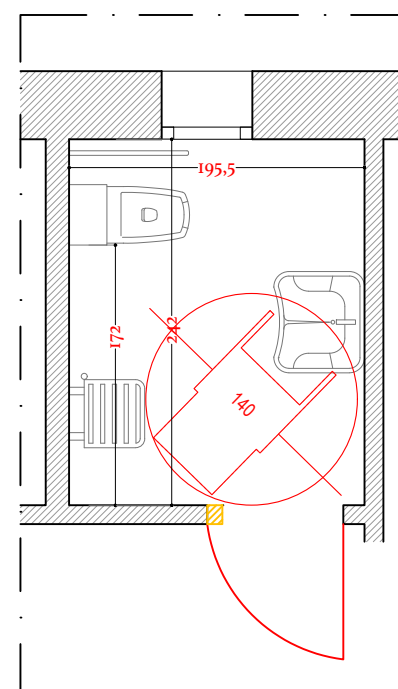

Dettaglio bagno piano 1°
 Adattabilità' con accesso dx e sx al wc scala 1:50

