



PIANTA PIANO TERRA SCALA 1:200

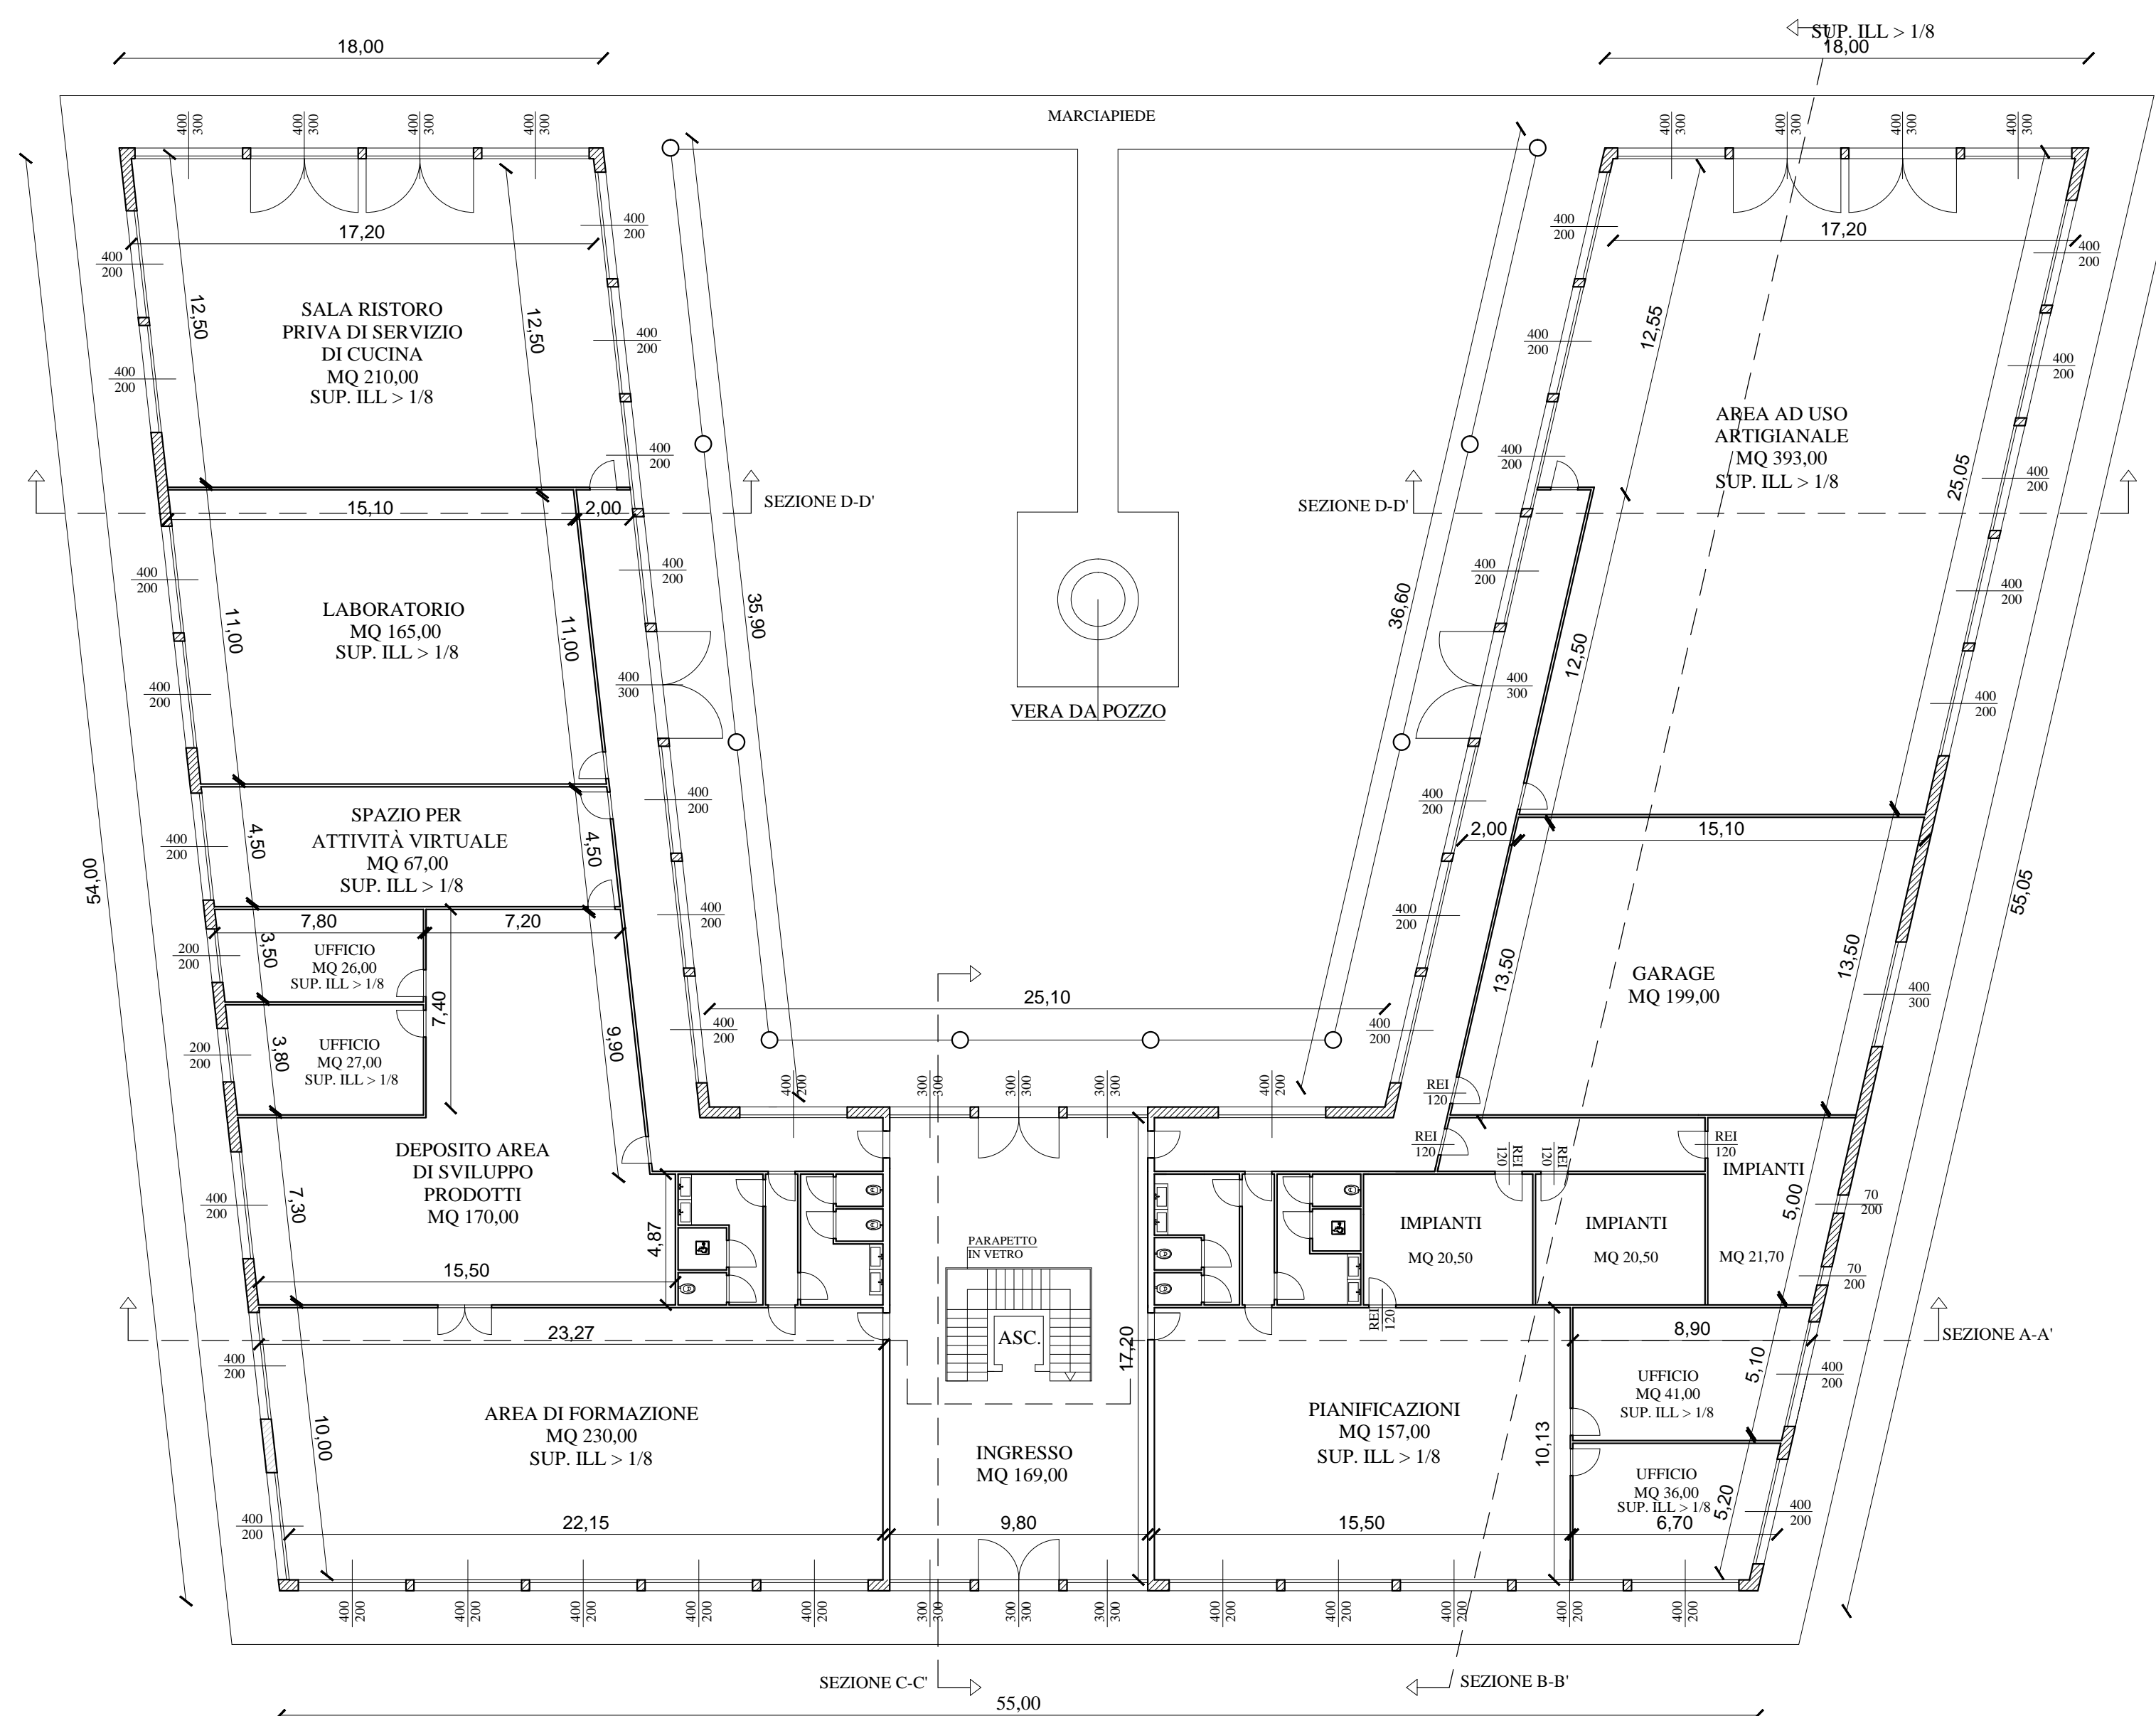

PIANTA PIANO PRIMO SCALA 1:200

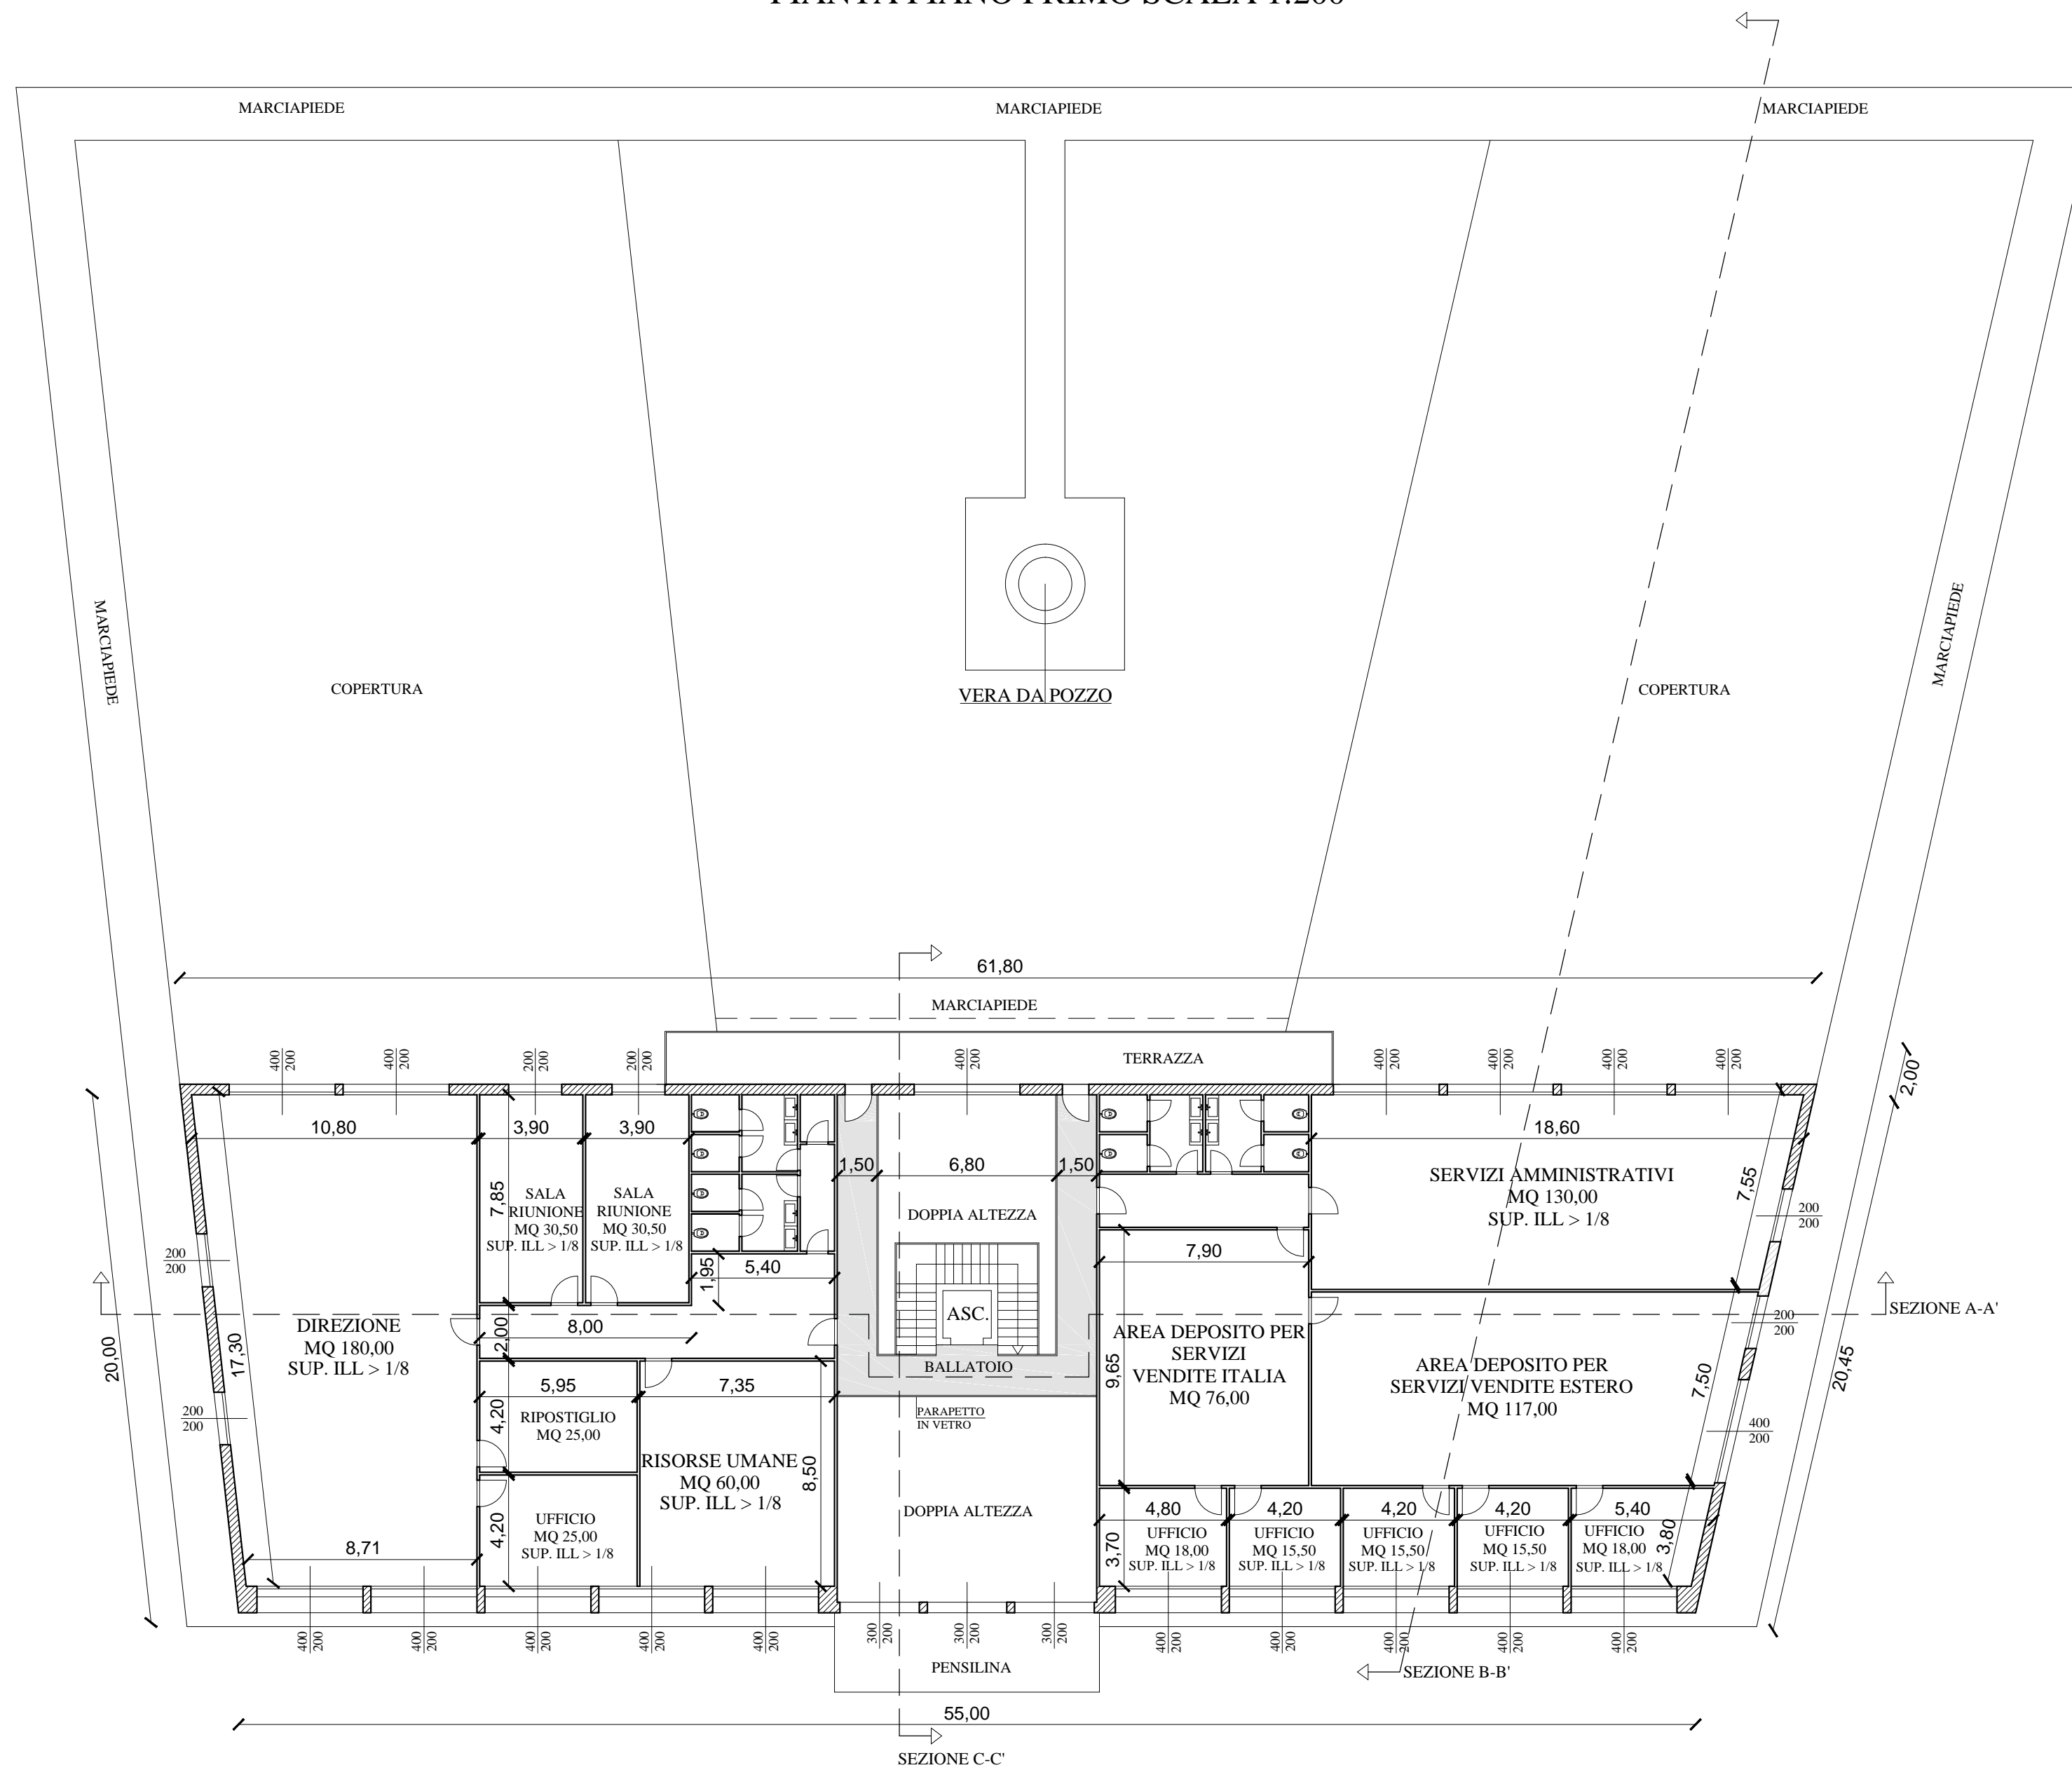

MESTRE - DESE - VIA ALTINIA

PROGETTO: VARIANTE AL P.I. DEL COMUNE DI VENEZIA LOCALITA' DESE

DITTA: MAVIVE ESTATE SRL
CON SEDE IN VIA ALTINIA 298/B
DESE (VE)

TAVOLA
NUMERO

DATA: NOVEMBRE 2021

OGGETTO: PIANTE

8

SCALA: 1: 200

COMMITTENTE: MAVIVE ESTATE S.R.L.
CON SEDE IN VIA ALTINIA 298/B

PROGETTISTA : ARCH. PEPE CLAUDIO
CON STUDIO IN VIA C. BASEGGIO 7

PROGETTISTA:
ARCH. CLAUDIO PEPE CON
STUDIO IN VIA C. BASEGGIO 7
MESTRE (VE)