




FOTOPIANO_STATO DI FATTO_scala 1:500

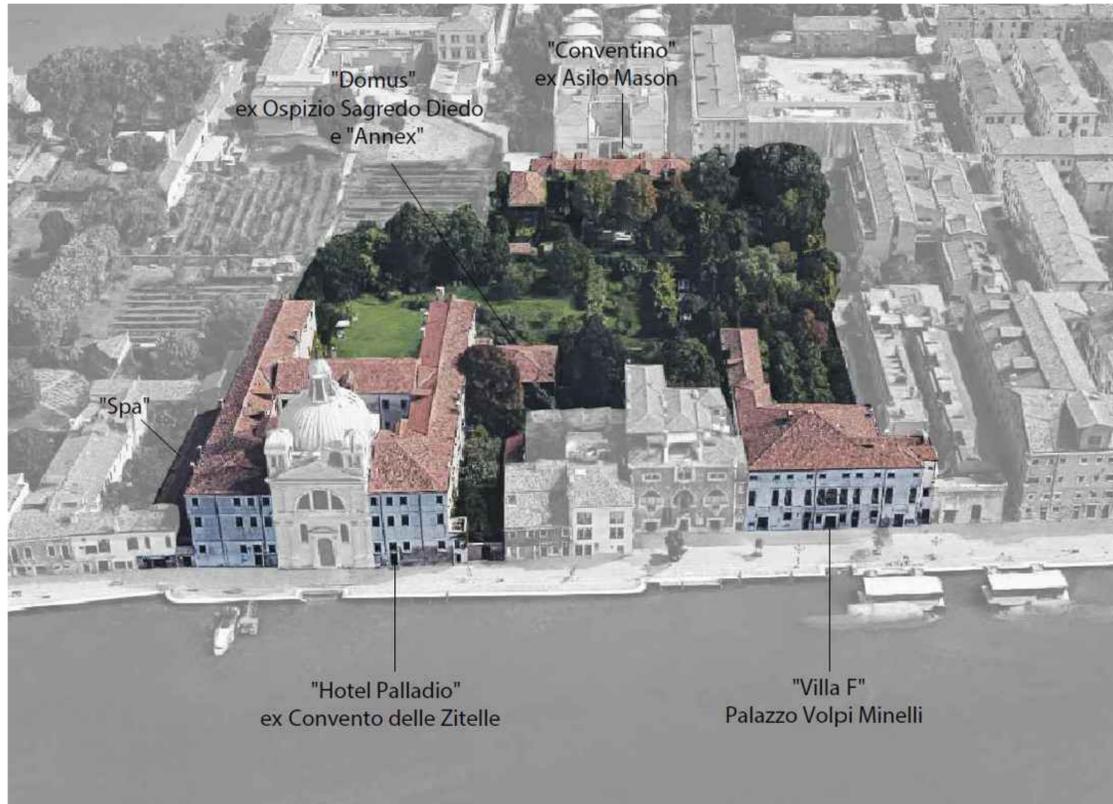

VISTA AEREA DEL COMPLESSO ALBERGHIERO



HOTEL PALLADIO
Ex Convento delle Zitelle



VILLA F
Palazzo Volpi Minelli



DOMUS
Ex Ospizio Sagredo Diedo



ANNEX
Annesso Domus



SP1
Ex magazzino SPA



CONVENTINO
Ex Asilo Mason



FOTOPIANO VENEZIA
estratto Google Maps



LES AIRELLES VENICE
Fondamenta de Le Zitelle, Giudecca 32,33,34
30133 Venezia, Italia



Committente:
Project Giudecca Srl
Dott.ssa Anne Laure Sibille Marie Ollagnon

Project Manager:
PMB Consulting

Progetto architettonico e strutturale:
Venice Plan Ingegneria s.r.l.
ing. Franco Forcellini
ing. Damiano De Michielis

Consulenti per progettazione architettonica e paesaggistica:
DENNISTON
arch. Jean Michel Gathy
arch. David Schoonbroodt

Progetto impianti:
AREATECNICA s.r.l.
ing. Gianluca Vigne

Progetto antincendio:
Sicurtecno s.r.l.
ing. Fabio Rocchesso
arch. Chiara Zanin

Coordinatore della sicurezza:
Venice Plan Ingegneria s.r.l.
geom. Mariano Barbero

RINNOVO DEL COMPLESSO ALBERGHIERO LES AIRELLES VENICE Procedura di SUAP (DPR 160/2010 e L.R. 55/2012 art. 4)	TAVOLA
TAVOLA INQUADRAMENTO	1

ARCHITETTURA	APRILE 2023	-
---------------------	--------------------	---

Document family	Phase	Building-Zone	Discipline	Floor	Document type	Sheet code
G	BP	ALL	ARC	NL	TCD	001

Revision	Description	Date