



STUDIO TECNICO FURLAN
 Arch. Giancarlo Furlan
 Santa Croce 1711/1718 - 30135 - VENEZIA - Tel. 041/5223190 - email info@studiotecnicofurlan.it

UNITÀ IMMOBILIARE SITA A VENEZIA - MURANO
 Fondamenta Navagero 54/B
 Fig. 54 Mapp. 216 Sub. 2

Committente: **IMMOBILIARE VENIER S.A.S di LAGGIA ROBERTO & C.**
 Legale Rappresentante: **LAGGIA ROBERTO**


PROGETTO DI RISTRUTTURAZIONE EDILIZIA CON AMPLIAMENTO

P1

PROGETTO
 PIANTA PIANO PRIMO
 COPERTURE

Scala 1:100
 Scala 1:200

N°5

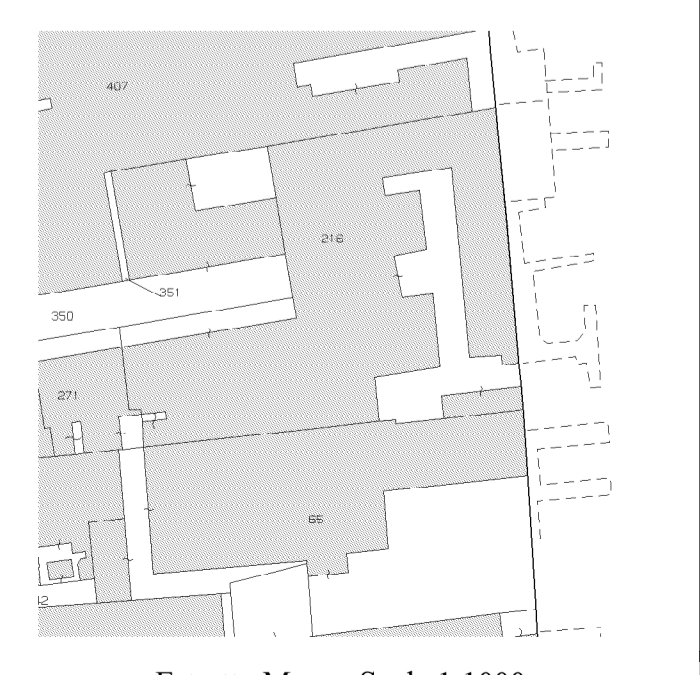

Estratto Mappa Scala 1:1000

Aprile 2023

UNITÀ IMMOBILIARI NON OGGETTO DI INTERVENTO

PIANO PRIMO