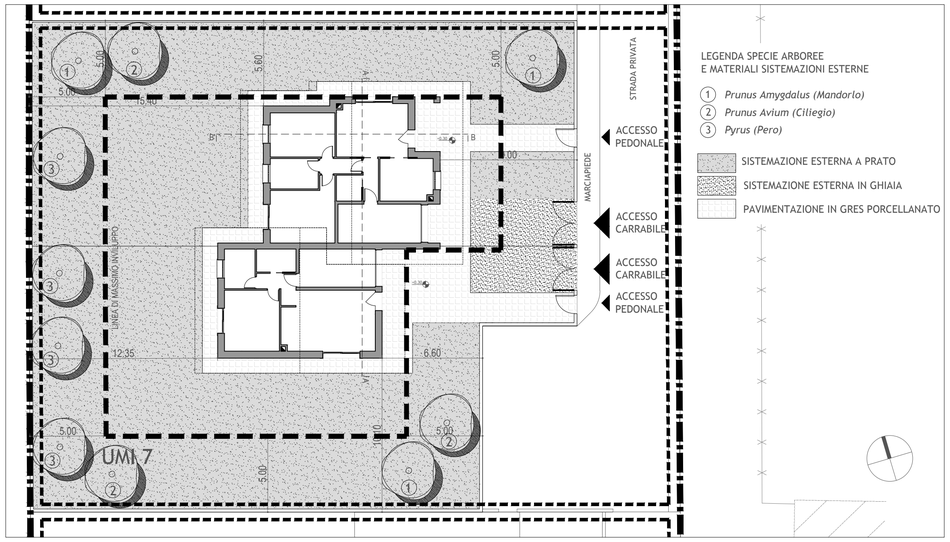

LEGENDA SPECIE ARBOREE
E MATERIALI SISTEMAZIONI ESTERNE

1. *Prunus Amygdalus (Mandorlo)*
2. *Prunus Avium (Ciliegio)*
3. *Pyrus (Pero)*

SISTEMAZIONE ESTERNA A PRATO

SISTEMAZIONE ESTERNA IN GHIAIA

PAVIMENTAZIONE IN GRES PORCELLANATO

PLANIMETRIA GENERALE CON INSERIMENTO NELLA U.M.I. 7 - scala 1:200

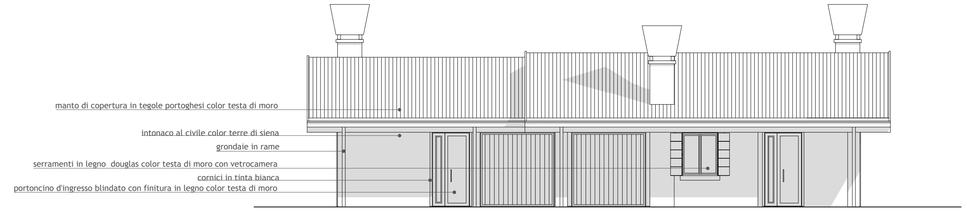

PROSPETTO EST

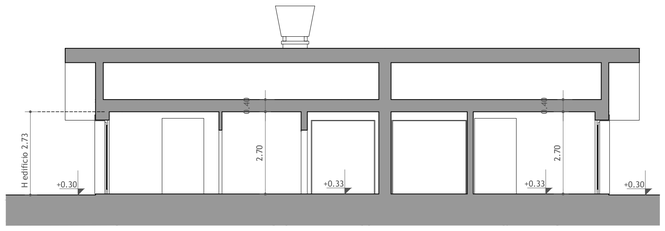

SEZIONE A-A'

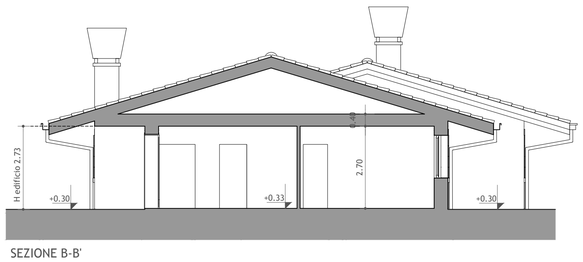

SEZIONE B-B'

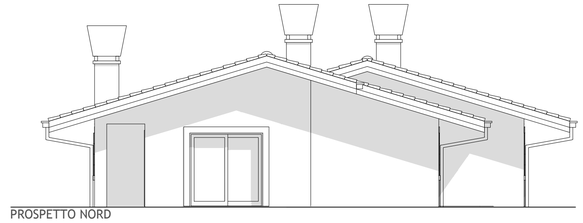

PROSPETTO NORD

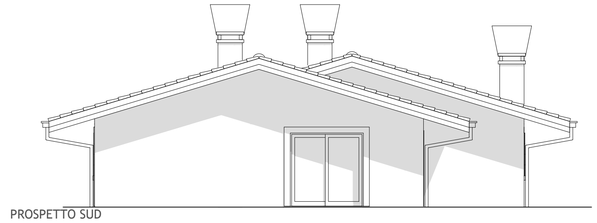

PROSPETTO SUD

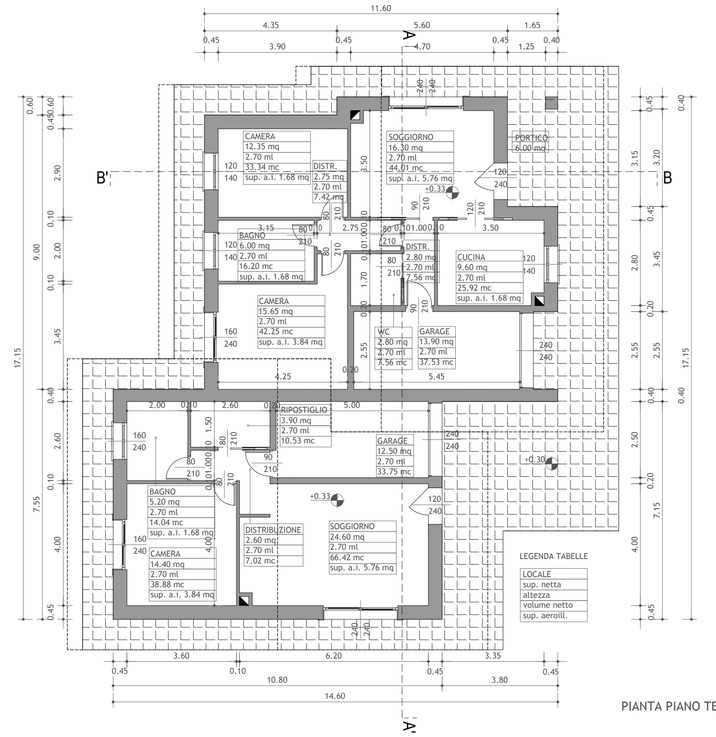

PIANTA PIANO TERRA

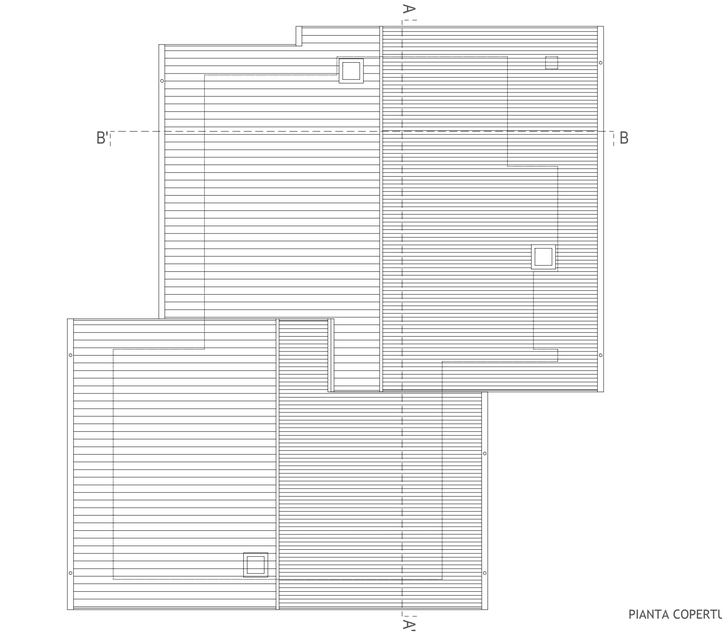

PIANTA COPERTURA

PROSPETTO OVEST

LEGENDA

Ambito di P. di L. n.1

Perimetro U.M.I. (unità minima d'intervento)

Massimo inviluppo nuova edificazione

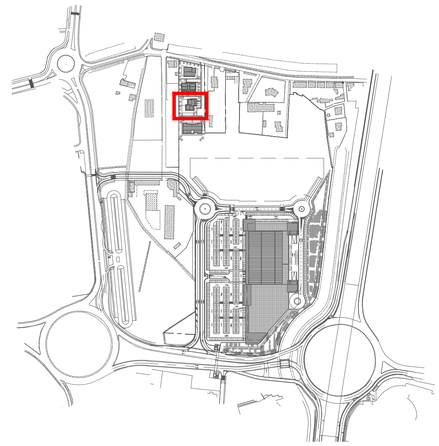

COMUNE DI VENEZIA

PIANO DI LOTTIZZAZIONE N.1
Z.T.O. D4.b-4 IN LOCALITA' TERRAGLIO E AGGIORNAMENTO DEL P.C.P. APPROVATO CON D.C.C. N. 74 DEL 09/02/2010

PROPONENTI:

TERRAGLIO S.p.a. - via Enrico degli Scrovegni n°1 - 35131 Padova (Pd)
Istituto Diocesano per il sostentamento del Clero con sede in Venezia

PROGETTISTI:

ing. arch. Alberto Arvalli — ARVALLI e ASSOCIATI s.r.l.
arch. Giovanni Caprioglio — Caprioglio Associati STUDIO DI ARCHITETTURA
ing. Luigi Endrizzi — studio INGEGNERIA endrizzi ARCHITETTURA URBANISTICA
via Arnaldo Mussolini 7 (ex 72) 35010 Vigodarzere (Pd)
Tel. +39 049 8936131 - 049 8936135
Fax +39 049 8937758 P.IVA 02355880284
e-mail: info@studioendrizzi.it

U.M.I. 7: DEFINIZIONE PLANO-VOLUMETRICA, TIPOLOGICA E FORMALE

piante piano terra - copertura, prospetti, sezioni A-A'/B-B'

SCALA 1:100

TAVOLA Dp05

MAGGIO 2014

Ogni riproduzione,utilizzazione o cessione del presente disegno a terzi senza autorizzazione è punibile penalmente secondo i termini di legge

stampa del 6 maggio 2014