


PIANTA PIANO GENERALE - Scala 1:200



PIANTA PIANO TERRA - Scala 1:100

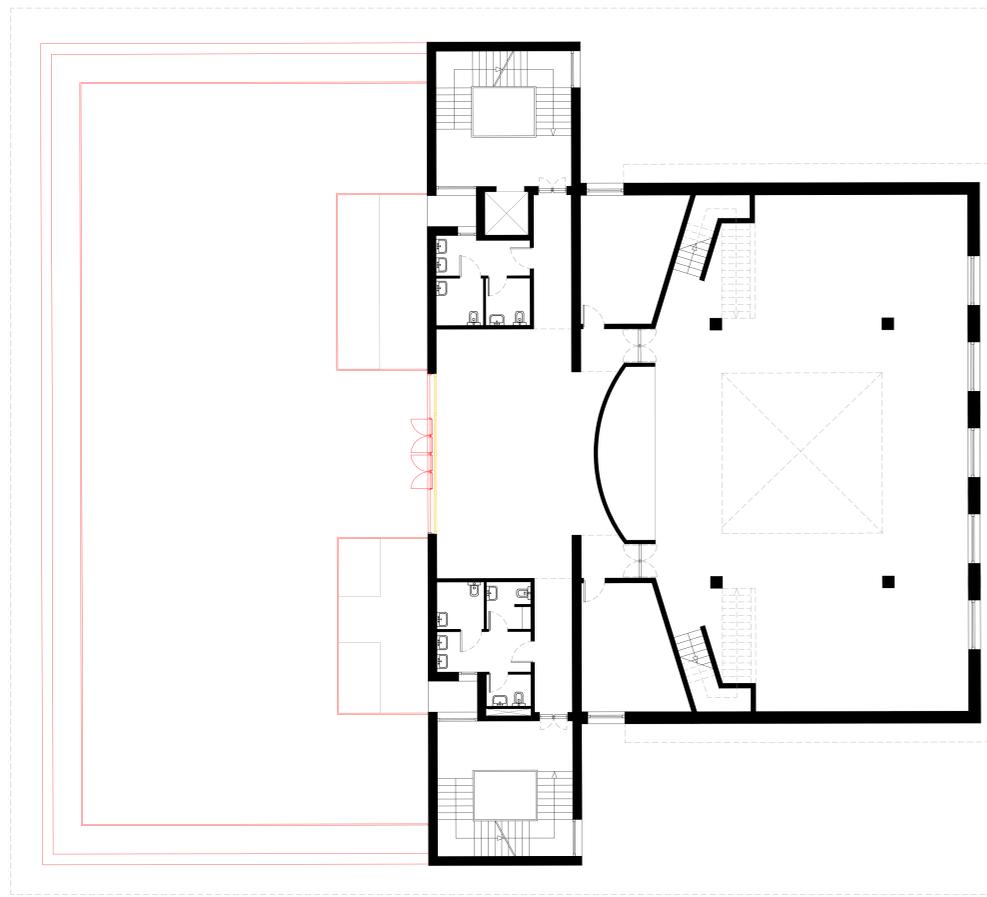

PIANTA PIANO PRIMO - Scala 1:100

LEGENDA  
 — RICOSTRUZIONI  
 — DEMOLIZIONI

- [01] Tipologia e numero locale  
 Località Superficie calpestabile locale  
 Superficie illuminante locale
- Larghezza foro porta  
 Riferimento abaco porte  
 Altezza foro porta
- Larghezza foro finestra  
 Riferimento abaco finestre  
 Altezza foro finestra
- Riferimento abaco murature
- ± 0.00 Quota pavimento finito (planimetrie)  
 -0.50 Quota pavimento finito (sezioni)

NOTE

- Tutte le misure sono espresse in centimetri e dovranno essere verificate preliminarmente in cantiere dall'impresa che ne sarà responsabile.
- Le quote altimetriche sono espresse in metri; la quota altimetrica relativa (D.00) corrisponde alla quota altimetrica del medio mare.
- Gli elaborati del progetto (prospettive, andirivieni, sismotorni) contestualmente agli elaborati Architettonici (Arch.) che avranno sempre maggiore validità in caso di contrasto.
- In caso di divergenza tra gli elaborati di progetto, prevalgono nell'ordine le informazioni contenute in:
  - Disegni di maggiore dettaglio (scala 1:5 - 1:20 - 1:50 - 1:100)
  - Specifiche tecniche del disciplinare



COMITENTE  
 Comune di Venezia  
 Area lavori pubblici mobilità e trasporti



R.P.A.  
 Arch. Diego Collini - Capogruppo  
 Arch. Matteo Cecchi  
 Arch. Marco Gatti  
 Arch. Giulia Tocchet

R.I.P.  
 ARCH. CRISTINA GUERRETTA

PROGETTO  
 "RIQUALIFICAZIONE URBANA SPAZI PIAZZA  
 MERCATO MARGHERA"  
 C.I. 15997 CUP: F73D190219001

FASE  
 PROGETTO DI FATTIBILITÀ TECNICA  
 ECONOMICA

TITOLO  
 Planimetrie (demolizioni-ricostruzioni)  
 I lotto - Stato sovrapposto

ELABORAZIONE  
 ARCH.09

Rev. 00 Marzo 2023 1:200-1:100