


PIANTA PIANO TERRA - Scala 1:100



PIANTA PIANO PRIMO - Scala 1:100

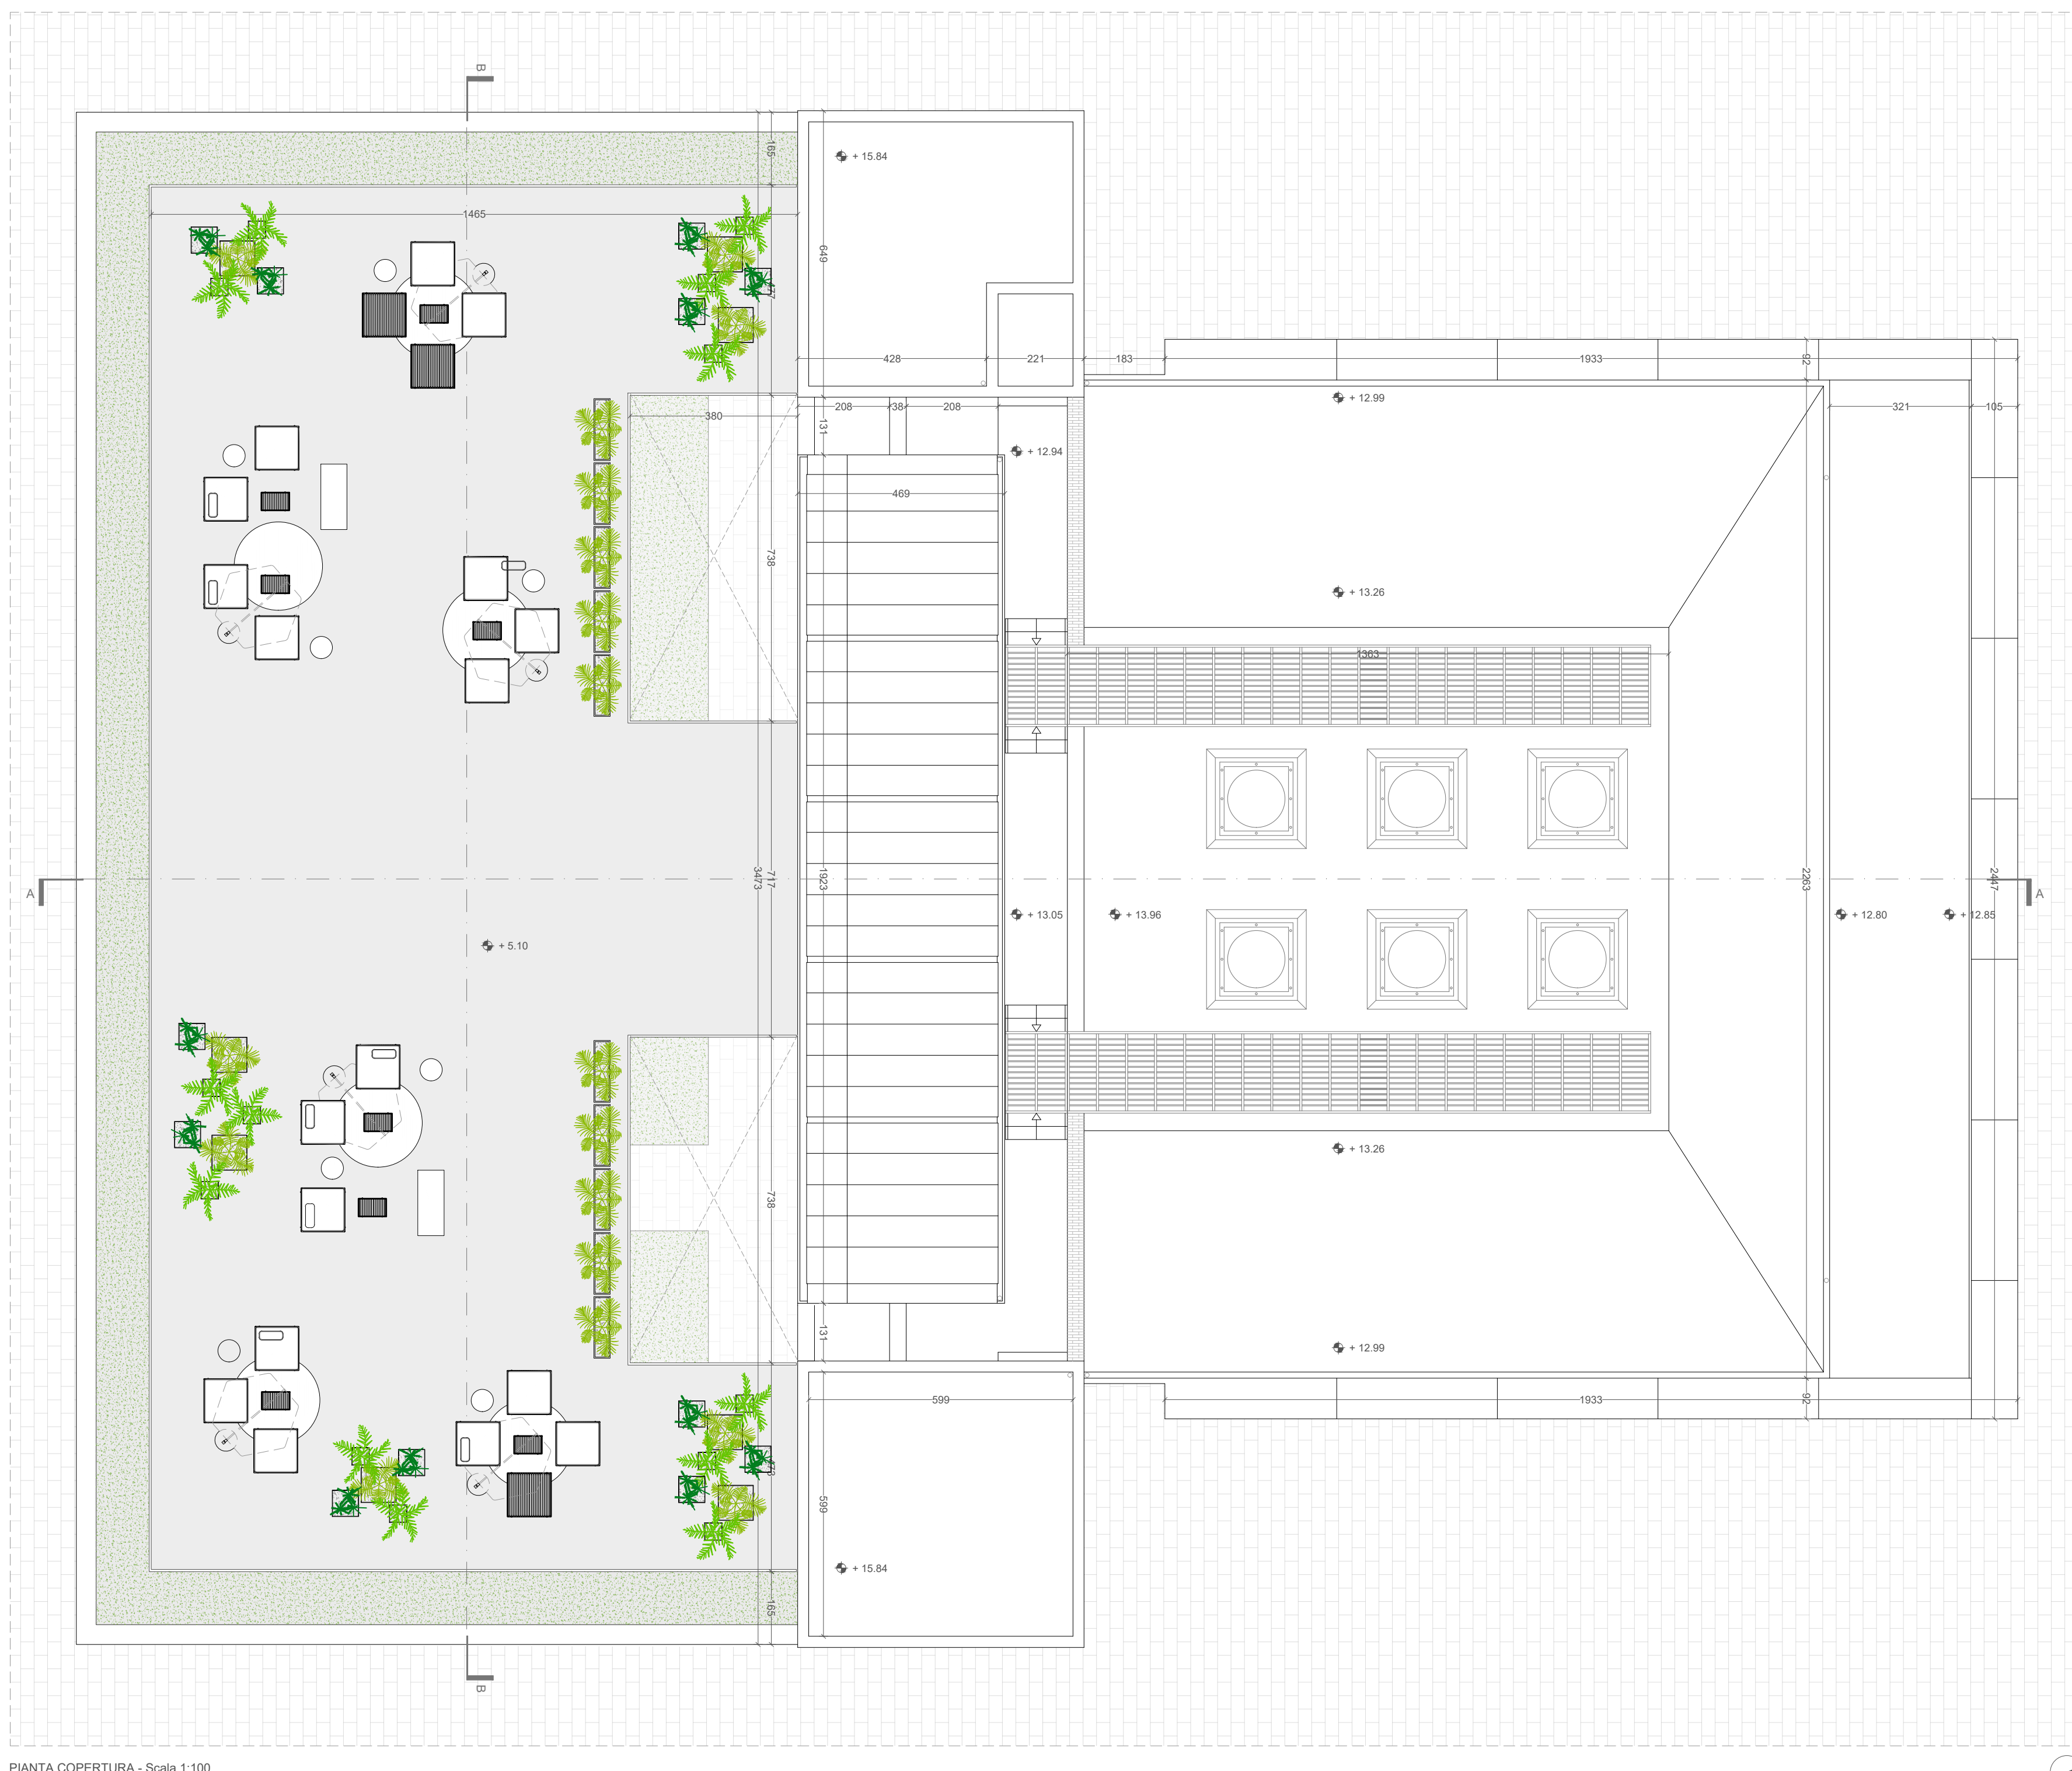

PIANTA COPERTURA - Scala 1:100

NUOVO VOLUME			
DISTINAZIONE D'USO	MQ NETTI	MQ LORDI	Sup. AreoIII
Vano scale	13,94	44,71	1,7425 > 1/8 Verificato
Foyer biblioteca-Ludoteca	96,85	101,53	12,10625 Aer. meccanica
Sala polivalente	111,01	113,58	13,87625 > 1/8 Verificato
Bar	74,81	77,01	9,35125 > 1/8 Verificato
Distributivo	8,23	8,56	Aer. meccanica
Dispensa	5,45	7,34	Aer. meccanica
Spogliatoio	6,28	7,25	Aer. meccanica
Centrale termica	9,8	12,08	Aer. meccanica
Antibagno	3,39	4,6	Aer. meccanica
Bagno 1	3,69	4,55	Aer. meccanica
Bagno 2	3,69	4,97	Aer. meccanica
Deposito	23,9	24,5	Aer. meccanica
Terrazza	-	511,81	-
Terrazza calpestabile	-	404,42	-
Terrazza verde	-	75,88	-

[01] Tipologia e numero locale
 [02] Superficie calpestabile locale
 [03] Superficie illuminante locale
 Sup. I = 0,08 mq

[04] Larghezza foro porta
 [05] Riferimento abaco porte
 [06] Altezza foro porta

[07] Larghezza foro finestra
 [08] Riferimento abaco finestre
 [09] Altezza foro finestra

[10] Riferimento abaco murature

[11] Quota pavimento finito (planimetrie)
 [12] Quota pavimento finito (sezioni)

NOTE

- Tutte le misure sono espresse in centimetri e dovranno essere verificate preliminarmente in cantiere dall'impresa che ne sarà responsabile.
- Le quote altimetriche sono espresse in metri; la quota altimetrica relativa (0,00) corrisponde alla quota altimetrica del medio mare.
- Gli elaborati del progetto ingegneristico andranno esaminati contestualmente agli elaborati Architettonici (Arch.) che avranno sempre maggiore validità in caso di contrasto.
- In caso di divergenza tra gli elaborati di progetto, prevalgono nell'ordine le informazioni contenute in:
 1- Disegni di maggiore dettaglio (scala 1:5 - 1:20 - 1:50 - 1:100)
 2- Specifica tecnica del disciplinare



COMITENTE

Comune di Venezia
 Area lavori pubblici mobilità e trasporti



R.T.P.
 Arch. Diego Collini - Capogruppo

Arch. Matteo Benigna

Arch. Matteo Cecchi

Arch. Marco Gatti

Arch. Giulia Tocchet

R.U.P.
 ARCH. CRISTINA GUERRETTA

PROGETTO
 "RIQUALIFICAZIONE URBANA SPAZI PIAZZA MERCATO MARGHERA"
 C.I. 15007 CUP: F73D21002190001

FASE
 PROGETTO DI FATTIBILITÀ TECNICA
 ECONOMICA

TITOLO
 Piante - Ampliamento edificio biblioteca/mercato - Stato di progetto

ELABORATO IN
 ARCH.06

Rev. 00 Marzo 2023 1:100