Archistudio
STUDIO DI ARCHITETTURA
Piazzale Giovannoni n. 5/A - 30175 Marghera (Ve) - Telefono/fax 0415924150 - P.I. 03348970276

PIANO DI LOTTIZZAZIONE DI INIZIATIVA PRIVATA IN Z.T.O. C2RS-3 – VIA DEGLI OLMI A MARGHERA (VE)

TITOLO TAVOLA: PROGETTO
Opere di urbanizzazione (U.M.I. n.1):
segnaletica stradale e arredo urbano

NUMERO TAVOLA: 7 **SCALA: 1:200**

PROPRIETARI: BOBBO MARIA
BOBBO RENATO
CASAVERDE S.R.L.
CREPALDI LORENZO
SCATTO FIORELLA

PROGETTISTA E D.L.
ARCH. LORENZO CREPALDI

E' SEVERAMENTE VIETATA LA RIPRODUZIONE O COMUNICAZIONE A TERZI DEL PRESENTE ELABORATO SENZA PREVENTIVA ESPRESSA AUTORIZZAZIONE DA PARTE DI ARCHISTUDIO

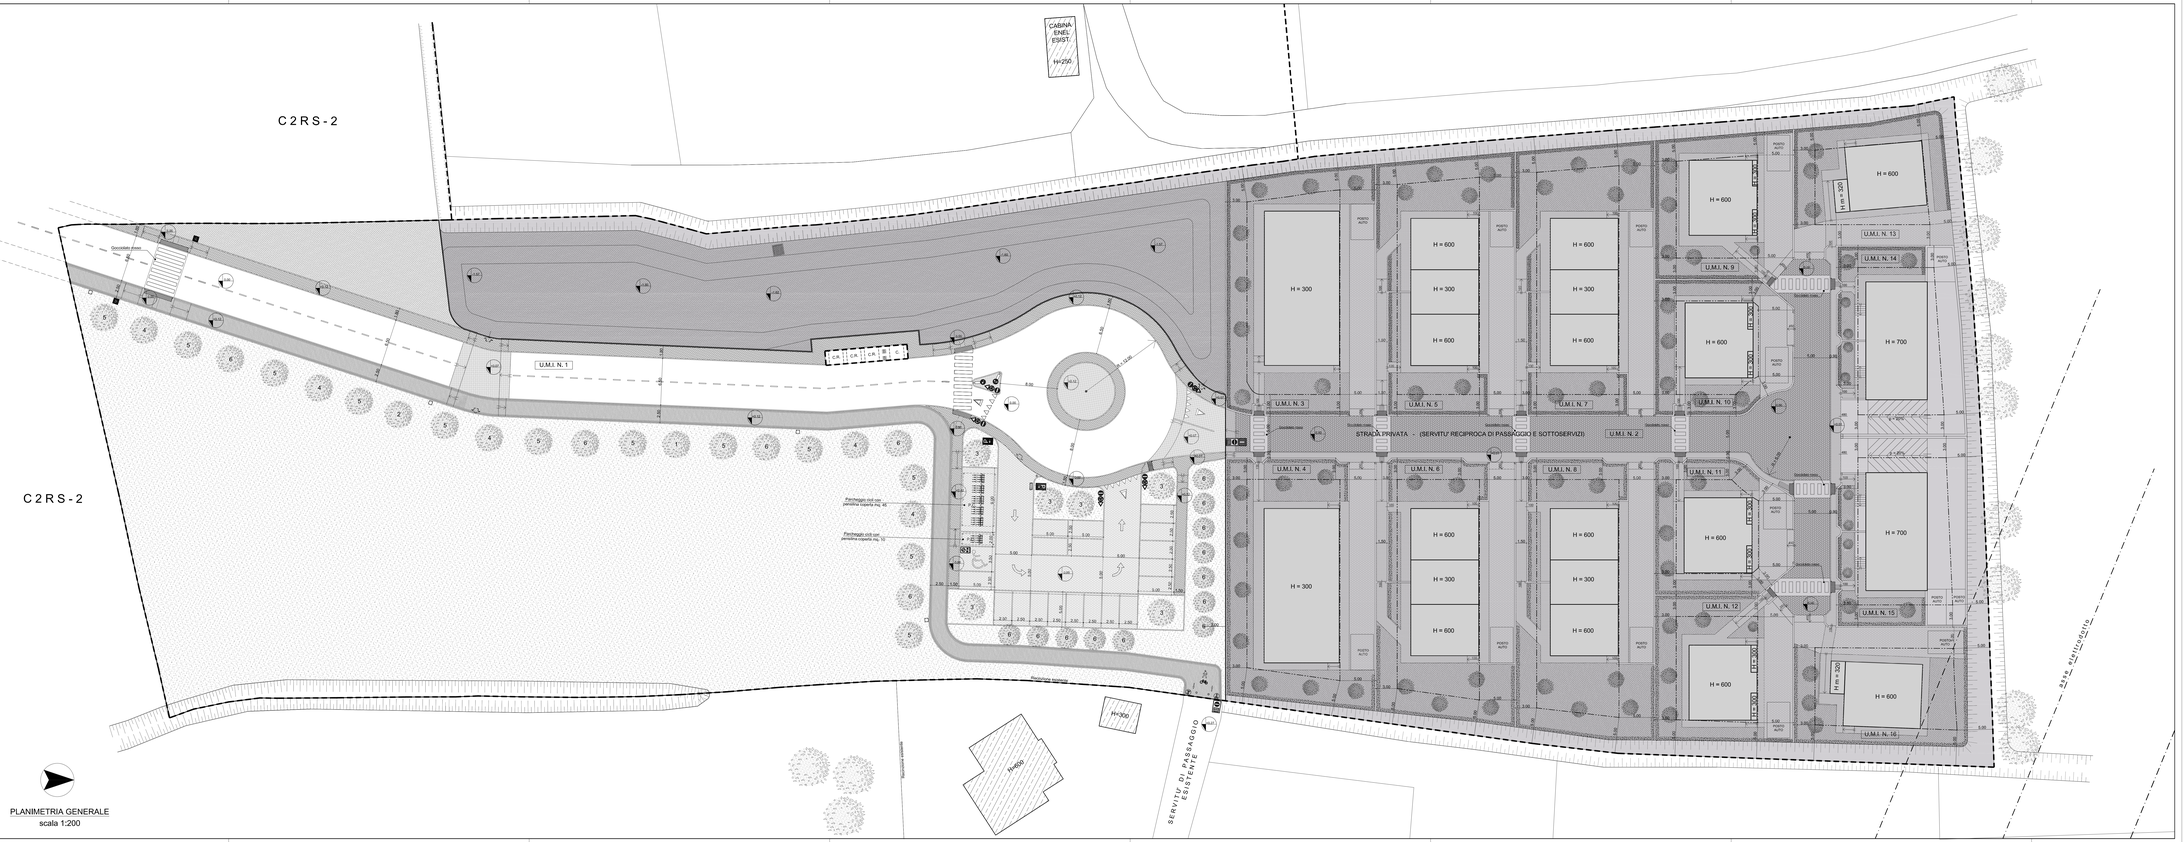

PLANIMETRIA GENERALE
scala 1:200

LEGENDA

- PERIMETRO PDL DA PROGETTO
- PERIMETRO U.M.I. n. 1 (SF.mq. 8.514)
- AREA NON OGGETTO DI AUTORIZZAZIONE
- RAMPA PERCORSI PEDONALI p=5%
- POSTO AUTO DISABILI
- BETONELLA COLOR MATTONE (MASELLI AUTOBLOCCANTI)
- ASFALTO COLORATO
- PAVIMENTAZIONE SEMIPERMEABILE IN GRIGLIATO (MASELLI AUTOBLOCCANTI)
- PAVIMENTAZIONE IN MATERIALE ANTISELVA
- ACCESSI MEZZI D'OPERA PER MANUTENZIONE VERDE PUBBLICO

Specie arboree e arbustive di progetto

1. Celtis Australis
2. Quercus Robur
3. Fraxinus Angustifolia
4. Acer Campestre
5. Corylus Colurna
6. Prunus Padus

Verde e arredo urbano

- VERDE PUBBLICO
- ERMATE A COLONNA
- CESTINO PORTARIFIUTI
- RASTRELLIERA
- PENSILINA COPERTA

PER QUANTO NON RECEPITO NEL PRESENTE ELABORATO SI VEDA QUANTO STABILITO DALLE NTA E DAI RELATIVI ALLEGATI TECNICI DEL PIANO DI LOTTIZZAZIONE, CHE SONO PARTE INTEGRANTE RISPETTO ALLE INFORMAZIONI CONTENUTE NELL'ELABORATO GRAFICO.

Segnaletica stradale

- PERCORSO PEDONALE E CICLABILE
- FINE PERCORSO PEDONALE E CICLABILE
- DIVIETO DI ACCESSO
- ROTATORIA
- PASSAGGIO OBBLIGATORIO A DESTRA
- CIRCOLAZIONE ROTATORIA
- DARE PRECEDENZA
- ATTRAVERSAMENTO PEDONALE
- PREAVVISO DI PARCHEGGIO
- SOSTA CONSENTITA A PARTICOLARI CATEGORIE
- DELINEATORE MODULARE DI CURVA
- SENSO UNICO PARALLELO
- INDICAZIONE A RASO DELLA PISTA CICLABILE
- INDICAZIONE A RASO DEL DARE PRECEDENZA