Archistudio
STUDIO DI ARCHITETTURA
Piazzale Donatori di Sangue, 1 - 35013 Cittadella (Pd) - Telefono fax 049 5971781 - P.I. 03388570278

PIANO DI LOTTIZZAZIONE DI INIZIATIVA PRIVATA IN Z.T.O. C2RS-2 – VIA DEGLI OLMI A MARGHERA (VE)

TITOLO TAVOLA: PROGETTO
Opere di urbanizzazione (U.M.I. n.1)
reti tecnologiche

NUMERO TAVOLA: 8

SCALA: 1:1000-1:200
1:100-1:50-1:20

PROPRIETARI: BOBBO MARIA
BOBBO ANTONIO
CASAVECCIE S.R.L.
CREPALDI LORENZO
SCATTO PORCELLA

PROGETTISTA E D.L.
ARCH. LORENZO CREPALDI

© ACCORDATARIE VIETATA LA RIPRODUZIONE O COMUNICAZIONE A TERZI DEL PRESENTE ELABORATO SENZA PREVENTIVA ESPRESSA AUTORIZZAZIONE DA PARTE DI ARCHISTUDIO

LEGENDA

- PERIMETRO PIANI DI PROGETTO
- PERIMETRO U.M.I. n. 1 (N-ovest, E-Est)
- AREA NON OGGETTO DI AUTORIZZAZIONE
- SAGOMA PERCORSO PEDONALE/ciclabile
- POSTO AUTO DISABILI
- BETONELLA COLLOR NATTONE
- PAVIMENTAZIONE IN ASFALTO
- AIUOLA FILTRO DRENO
- PAVIMENTAZIONE SEMIPERMEABILE IN GRIGLIATO GHISELLA FLOTTA (ELCOGRIT)
- PAVIMENTAZIONE IN CLS ARCHITETTONICO
- VERDE PUBBLICO
- ACCESSO MEZZI D'OPERA VOS MANUTENZIONE VERDE PUBBLICO
- ERANTE A COLONNA
- ACQUE BIANCHE
- ACQUEDOTTO PVC Ø 160 MM
- ACQUEDOTTO PE Ø 125 MM
- RETE FOGNATURE SCARICO ACQUE PLUVIALI IN GHISA Ø 200 MM
- RETE FOGNATURE SCARICO ACQUE NERE IN PVC Ø 160 MM
- ENERGIA ELETTRICA TUBAZIONE Ø 160 MM
- GASDOTTO PE-HD 125 MM
- ILLUMINAZIONE PUBBLICA
- RETE TELEFONICA
- CONDOTTA TUBO CLS Ø 60/ 1800 MM
- POZZETTONE PREFABBRICATO IN CLS CM 120X120
- POZZETTO D'ISPEZIONE IN CLS ARMATO CM 60X60
- POZZETTO TIPO RADDA IN CLS CM 40X40 CON CHIUSINI IN GHISA
- POZZETTO ALLACCIAMENTO ACQUE METEORICHE CM 60X60
- RETE SMALTIMENTO ACQUE METEORICHE CON TUBAZIONE PVC Ø 315 MM
- CANDOTTO ILLUMINAZIONE PUBBLICA DI cls vista progetto di dettaglio
- APPARECCHIO ILLUMINANTE TIPO LED cfr vista progetto di dettaglio
- DISPERSORE DI TERRA IN ACCIAIO CRAFTO cfr vista progetto di dettaglio
- POZZETTO IN CLS ARMATO CON CHIUSINO IN GHISA cfr vista progetto di dettaglio DIVIDE IN PRIVATO
- QUADRO ELETTRICO PER IMPIANTO DI ILLUMINAZIONE cfr vista progetto di dettaglio
- POZZETTO ALLACCIAMENTO TELECOM
- POZZETTO ALLACCIAMENTO APPROVVIGIONAMENTO IDRICO

(E) POZZETTO ENEL
(G) DERIVAZIONE GAS
(A) POZZETTO ALLACCIAMENTO ACQUEDOTTO
CHIUSINO DEPOTZONE
COLONNA ENEL

PER QUANTO NON RECEPITO NEL PRESENTE ELABORATO SI VEDA QUANTO TRAE PREVALENZA IN CASO DI CONTRADDIZIONE RISPETTO ALLA RAPPRESENTAZIONE GRAFICA SI VEDA ELABORATO GRAFICO

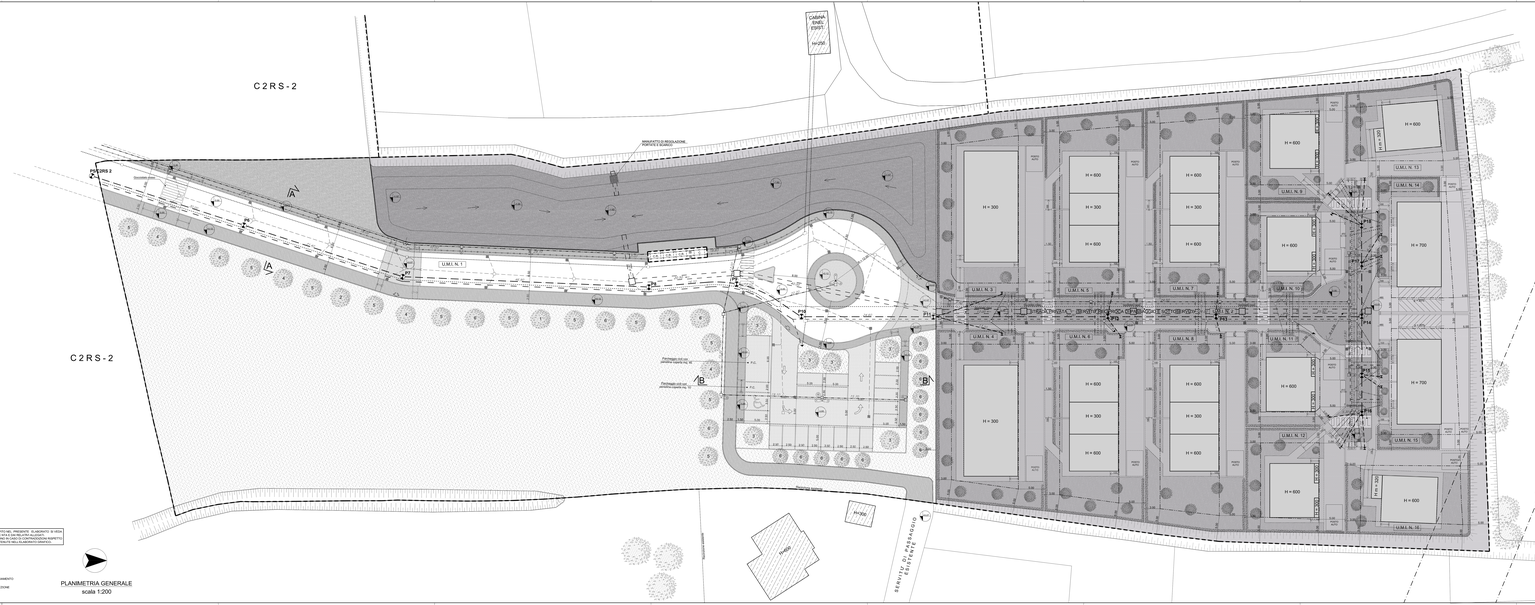

PLANIMETRIA GENERALE
scala 1:200

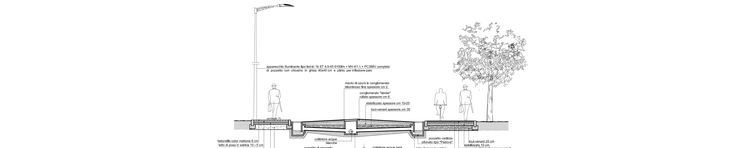

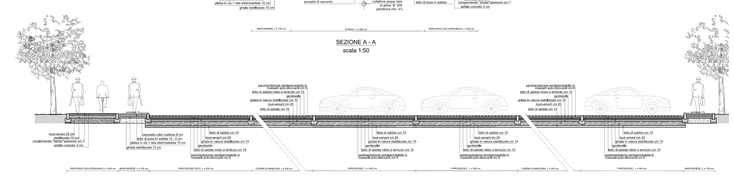

FOGNATURE NERE

PROFILO (TRATTO PS/C2RS2 - P11)

DENOMINAZIONE TRATTO STRADALE	TRATTO PS /C2RS2 - P11
NATURA FONDO SU CUI E' PREVISTA FOGNATURA	STRADA ASFALTATA
TIPO TUBAZIONE	GHISA Ø mm 200
PENDENZA	%
ALTEZZA CAMERETTE	1.56 1.47 1.58 1.24 1.18 1.15 1.07

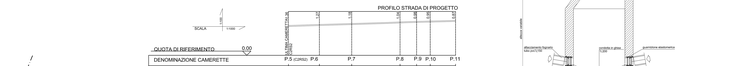

DENOMINAZIONE CAMERETTE	P.5 (C2RS2)	P.6	P.7	P.8	P.9	P.10	P.11
DISTANZE PARZIALI		30.50	31.40	46.90	16.50	23.40	24.60
DISTANZE PROGRESSIVE	0	30.50	61.90	108.80	125.30	148.70	173.30
QUOTA SCORRIMENTO	0	0	0	0	0	0	0
N. ALLACCIAMENTI UTENZA		1	1	1	1	1	1
				TOTALE N. 5			

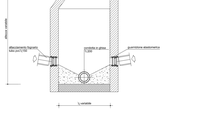
chiusino ghisa TF tipo pesante norma EN 124 DN 104 con scritta "fognatura"
anello rappresamento (ghisa sferoidale)
getto di calcestruzzo
attraversamento fognatura
DN 200
DN 200
guarnizione elastomerica
DN 200
DN 200
DN 200