




PLAN AT EL. 1.50
SCALA 1:100

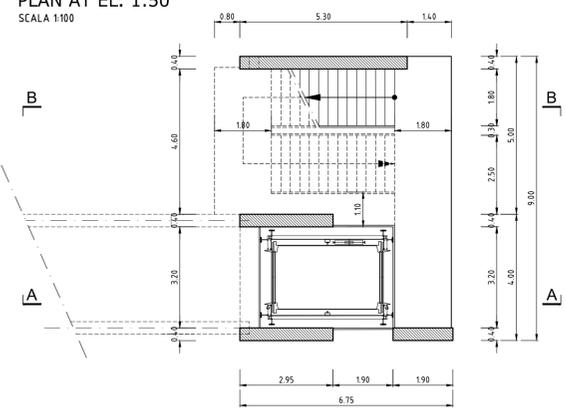


PLAN AT EL. 8.00
SCALA 1:100

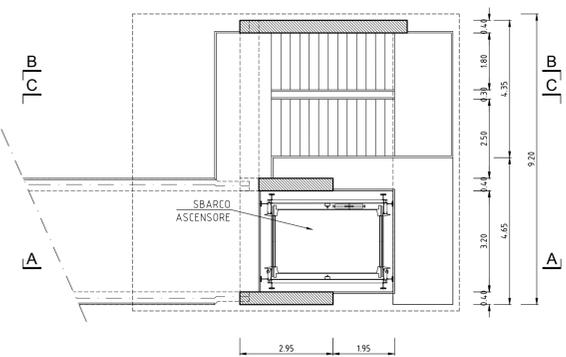


SEZIONE A-A
SCALA 1:100

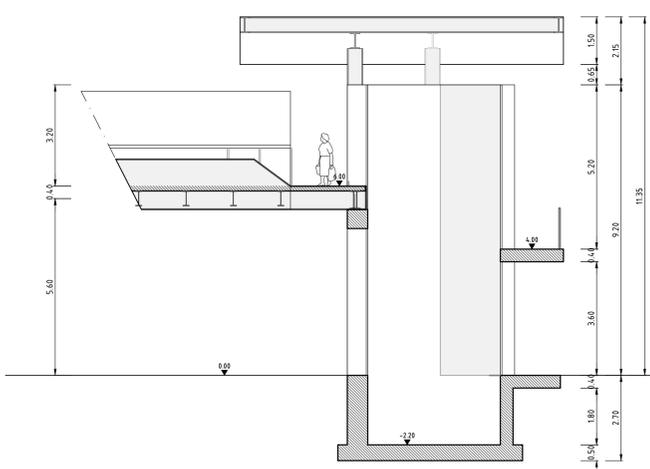


SEZIONE B-B
SCALA 1:100

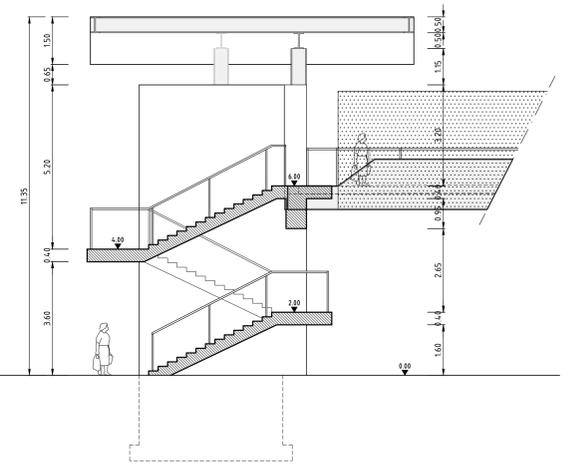


PROSPETTO OVEST
SCALA 1:100

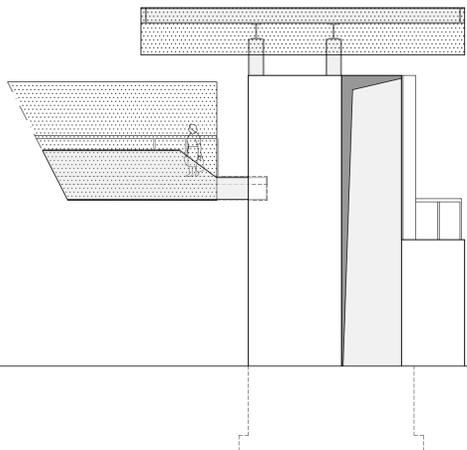


PROSPETTO SUD
SCALA 1:100

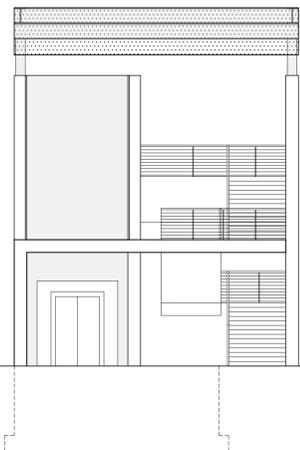

PROSPETTO EST
SCALA 1:100

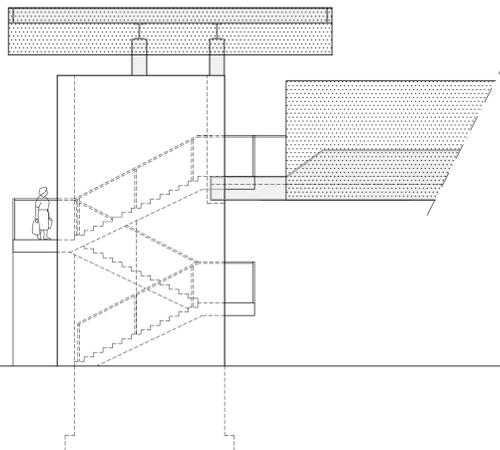

PROSPETTO NORD
SCALA 1:100

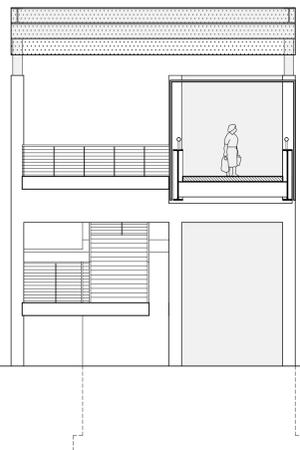


PROSPETTO GENERALE OVEST
SCALA 1:100



VISTA SUD-OVEST

VISTA NORD-OVEST

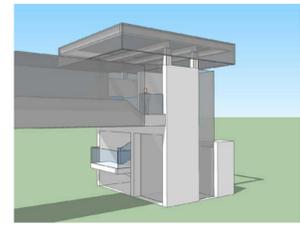

COMUNE DI VENEZIA

PIANO DI LOTTIZZAZIONE N.1
Z.T.O. D4.b-4 IN LOCALITA' TERRAGLIO E
AGGIORNAMENTO DEL P.C.P. APPROVATO CON
D.C.C. N. 74 DEL 09/02/2010

PROPONENTI:
TERRAGLIO S.p.a. - via Enrico degli Scrovegni n°1 - 35131 Padova (Pd)
Istituto Diocesano per il sostentamento del Clero con sede in Venezia

PROGETTISTI:
PROGETTAZIONE URBANISTICA:
ing. arch. Alberto Arvalli ARVALLI e ASSOCIATI s.r.l. arch. Giovanni Caprioglio Caprioglio Associati STUDIO DI ARCHITETTURA
ing. Luigi Endrizzi studio ndrizzi ARCHITETTURA URBANISTICA

PROGETTAZIONE INFRASTRUTTURE:
ing. Giannaria De Stavola CFarm ING. FE STAVOLA

OPERE FUNZIONALI AL P. di L. n.1
ESTERNE ALL'AMBITO

Passerella pedonale di via Caravaggio
Piante, sezioni e viste

SCALA

varie

TAVOLA

MAGGIO 2014 Ogni riproduzione, utilizzazione o cessione del presente disegno a terzi senza autorizzazione è punibile penalmente secondo i termini di legge

Oe04