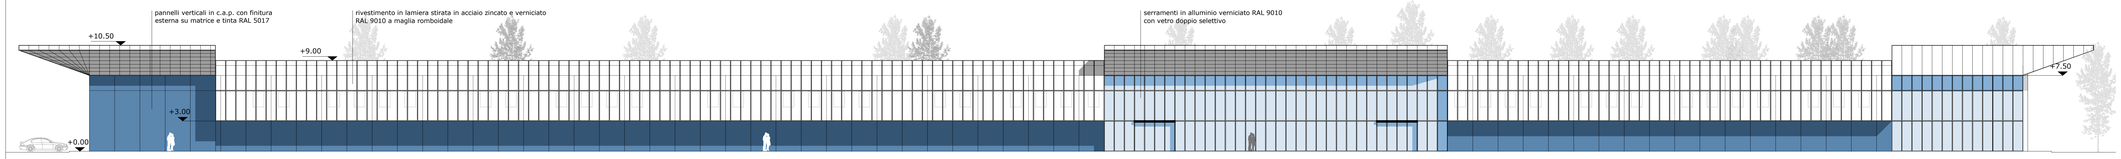

prospetto ovest

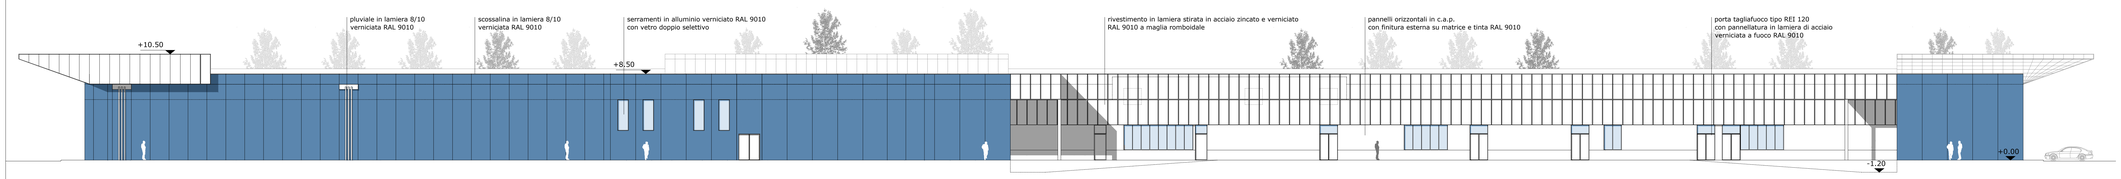

prospetto est

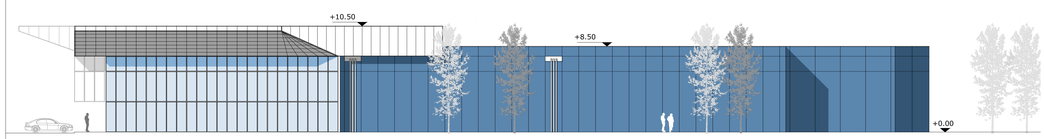

prospetto sud

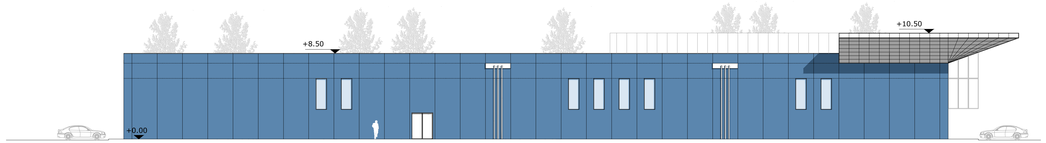

prospetto nord

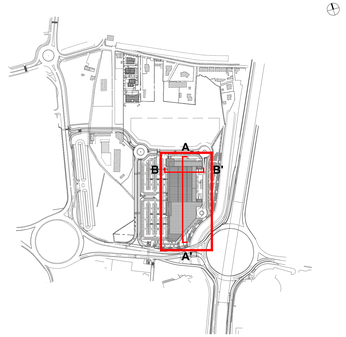

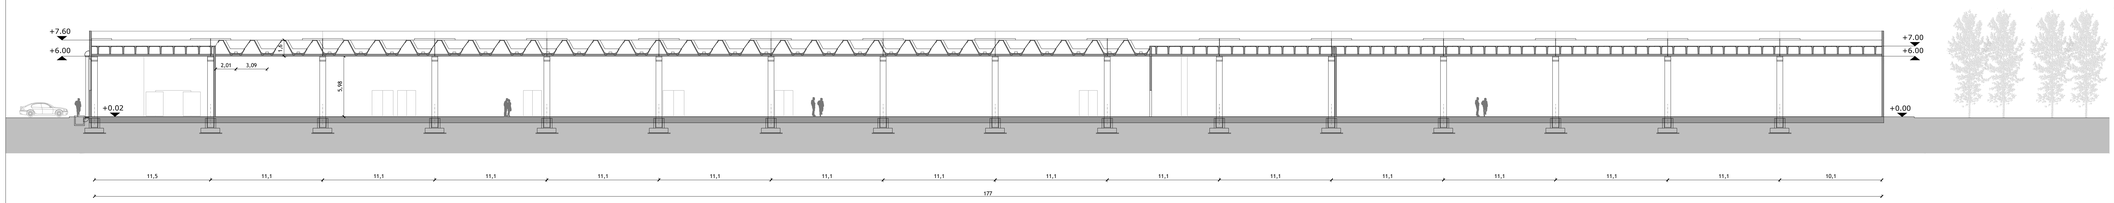

sezione A-A'

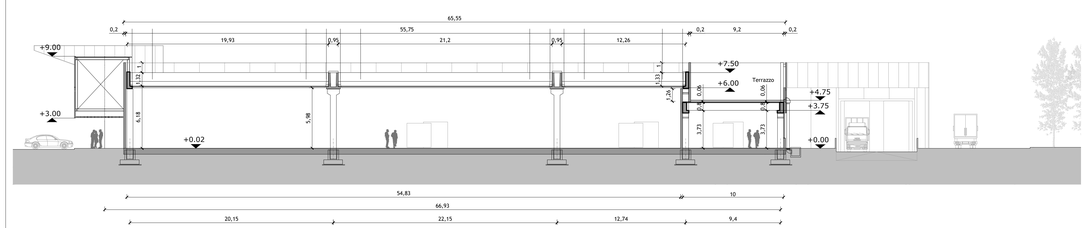

sezione B-B'

COMUNE DI VENEZIA

PIANO DI LOTTIZZAZIONE N.1
Z.T.O. D4.b-4 IN LOCALITA' TERRAGLIO E AGGIORNAMENTO DEL P.C.P. APPROVATO CON D.C.C. N. 74 DEL 09/02/2010

PROPONENTI:

TERRAGLIO S.p.a. - via Enrico degli Scrovegni n°1 - 35131 Padova (Pd)
Istituto Diocesano per il sostentamento del Clero con sede in Venezia

PROGETTISTI:

ing. arch. Alberto Arvalli
ARVALLI e ASSOCIATI s.r.l.
arch. Giovanni Caprioglio
Caprioglio Associati
STUDIO DI ARCHITETTURA
ing. Luigi Endrizzi
STUDIO INGEGNERIA ARCHITETTURA URBANISTICA
TERRAGLIO PD 10 CORSO Vigonovese
35127 PADOVA (PD) ITALIA
TELEFONO 049/8700500 (r.a.)
FAX 049/8700500
e-mail:info@endrizzi.it

U.M.I. 1: DEFINIZIONE PLANO-VOLUMETRICA, TIPOLOGICA E FORMALE

prospetti e sezioni A-A' - B-B'

SCALA 1:200

TAVOLA Dp01.2

MAGGIO 2014

Ogni riproduzione,utilizzazione o cessione del presente disegno a terzi senza autorizzazione è punibile penalmente secondo i termini di legge

Lunedì del 29 maggio 2014