



**Tipo 1r in rilevato**  
**VIABILITA' PRINCIPALE BIDIREZIONALE**  
 Conforme strade urbane principali categoria E - D.M. 5/11/2001  
 Soluzione base a 2+2 corsie per senso di marcia modificata con spartitraffico rialzato



**Tipo 2r in rilevato**  
**VIABILITA' PRINCIPALE BIDIREZIONALE**  
 Conforme strade urbane principali categoria E - D.M. 5/11/2001  
 Soluzione base a 1 corsia per senso di marcia con marciapiede da 2m

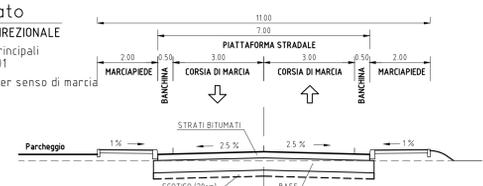

**Rotatoria principale**

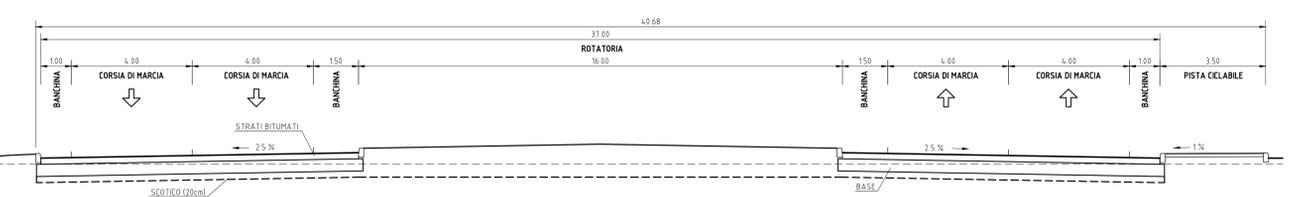

**LEGENDA VIABILITA'**

- PAVIMENTAZIONE STRADALE
- MARCIAPIEDE
- PISTA CICLABILE
- ATTRAVERSAMENTO PEDONALE
- VIABILITA' PRIVATA
- VIABILITA' PRIVATA AD USO PUBBLICO

**COMUNE DI VENEZIA**

**PIANO DI LOTTIZZAZIONE N.1**  
**Z.T.O. D4.b-4 IN LOCALITA' TERRAGLIO E**  
**AGGIORNAMENTO DEL P.C.P. APPROVATO CON**  
**D.C.C. N. 74 DEL 09/02/2010**

**PROPONENTI:**  
 TERRAGLIO S.p.a. - via Enrico degli Scrovegni n°1 - 35131 Padova (Pd)  
 Istituto Diocesano per il sostentamento del Clero con sede in Venezia

**PROGETTISTI:**  
**PROGETTAZIONE URBANISTICA:**  
 Ing. arch. Alberto Arvalli ARVALLI e ASSOCIATI s.r.l. arch. Giovanni Caprioglio **Caprioglio Associati**  
**PROGETTAZIONE INFRASTRUTTURE:**  
 Ing. Gianmaria De Stavola **Cfarm**

**DISPOSIZIONI PLANIVOLUMETRICHE, TIPOLOGICHE E FORMALI**  
 U.M.I. 2: definizione plano-volumetrica, tipologia e formale planimetria - sezioni viabilità pubblica

SCALA  
**1:500**  
 TAVOLA

MAGGIO 2014  
 Ogni riproduzione, utilizzazione o cessione del presente disegno a terzi senza autorizzazione è punibile penalmente secondo i termini di legge  
**Dp02**