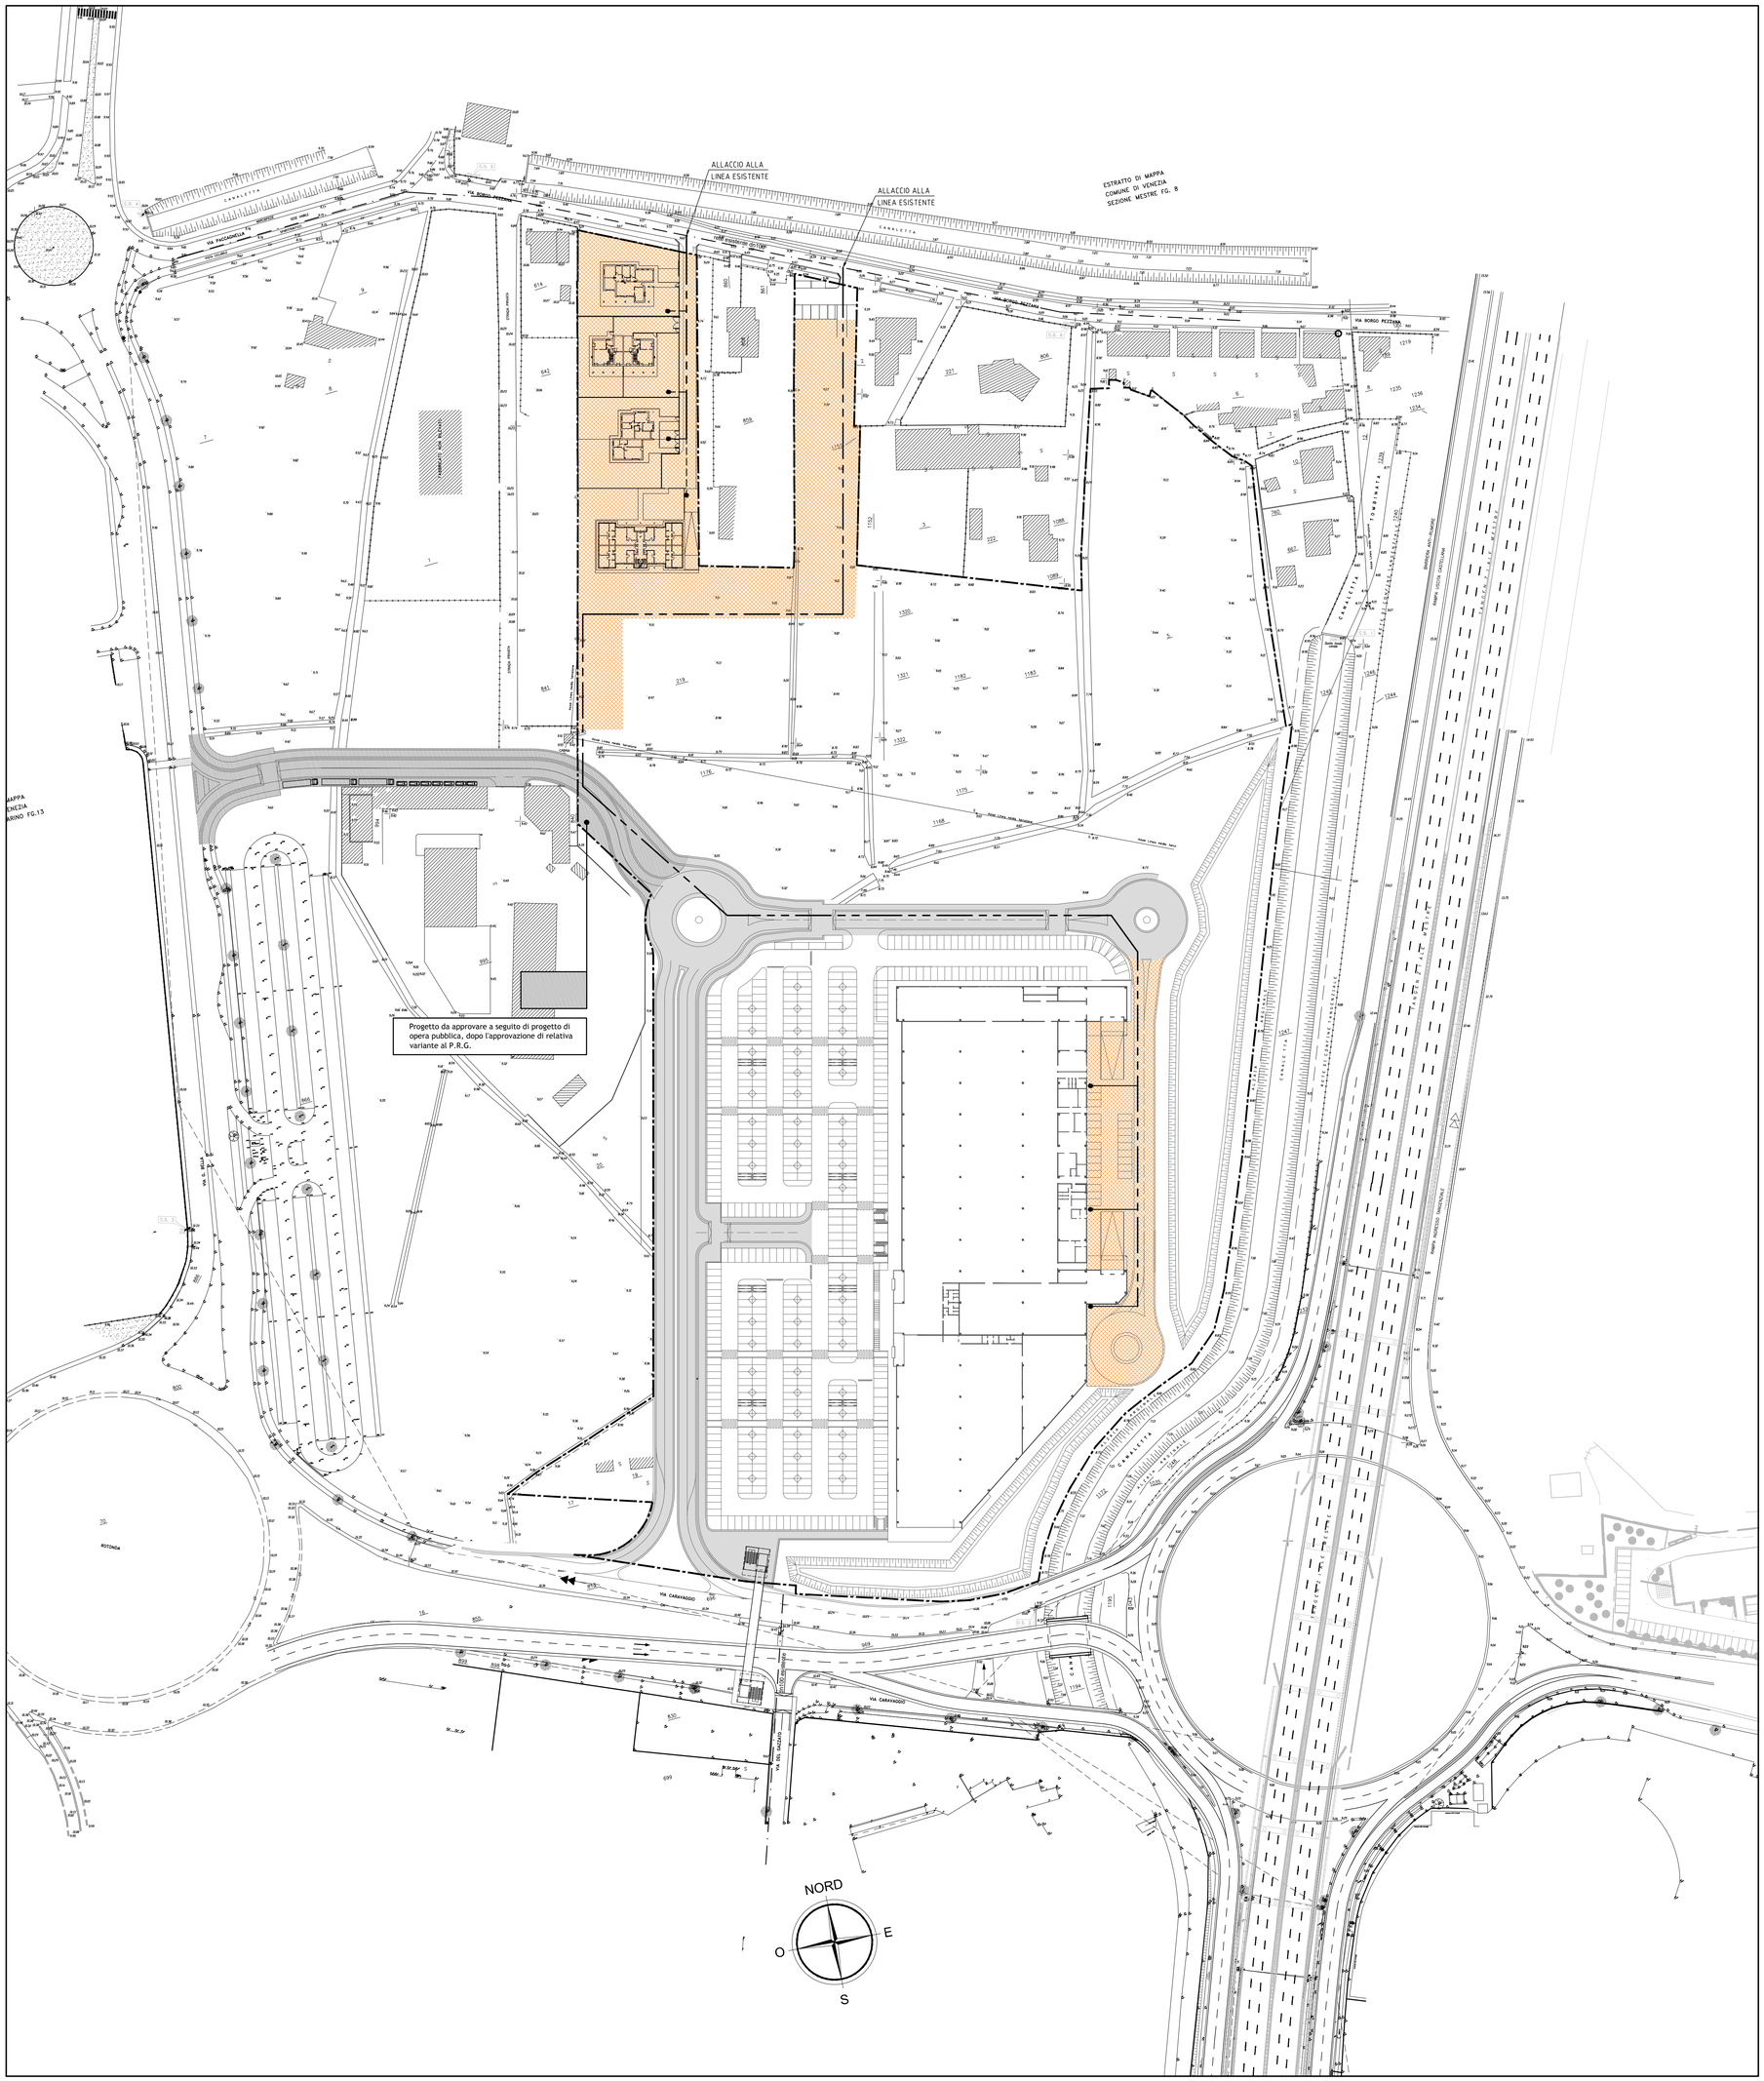

LEGENDA
RETE GAS

CONDOTTA ESISTENTE Ø100 ACCIAIO DA MANTENERE

CONDOTTA DI PROGETTO Ø100 ACCIAIO

ALLACCIAMENTO UTENZE Ø50 ACCIAIO

AMBITO PRIVATO CON RELATIVI SOTTOSERVIZI

COMUNE DI VENEZIA

PIANO DI LOTTIZZAZIONE N.1
Z.T.O. D4.b-4 IN LOCALITA' TERRAGLIO E AGGIORNAMENTO DEL P.C.P. APPROVATO CON D.C.C. N. 74 DEL 09/02/2010

P R O P O N E N T I :

TERRAGLIO S.p.a. - via Enrico degli Scrovegni n°1 - 35131 Padova (Pd)
Istituto Diocesano per il sostentamento del Clero con sede in Venezia

P R O G E T T I S T I :

PROGETTAZIONE URBANISTICA:

ing. arch. Alberto Arvalli — ARVALLI e ASSOCIATI s.r.l.

arch. Giovanni Caprioglio — Caprioglio Associati STUDIO DI ARCHITETTURA

ing. Luigi Endrizzi — studio INGEGNERIA Endrizzi ARCHITETTURA URBANISTICA
Via Garibaldi 11 35010 Vigonza (Pd)
Tel.+39.049.9830131- 049.8839133
Fax.+39.049.9830728 P.IVA 02350680284
e-mail:info@studioendrizzi.it

PROGETTAZIONE INFRASTRUTTURE:

ing. Gianmaria De Stavola — CR arm engineering & consulting, 30175 Marghera (VE) - Via delle Industrie, 13, VEGA Parco Scientifico Tecnologico di Venezia

DISPOSIZIONI PLANIVOLUMETRICHE, TIPOLOGICHE E FORMALI

Rete gas:
planimetria

S C A L A
1:1000

T A V O L A
Dp11

MAGGIO 2014

Ogni riproduzione,utilizzazione o cessione del presente disegno a terzi senza autorizzazione è punibile penalmente secondo i termini di legge

O:\03_06_TERRAGLIO Z.T.O.D4\03_06_C-STRUMENTI_ATTUATIVI\B_____ELABORATI_CO\20140428_PDILN1_AGG.MAG\14-DP\DP11\DP11.DWG 29/05/2014 9.33.07