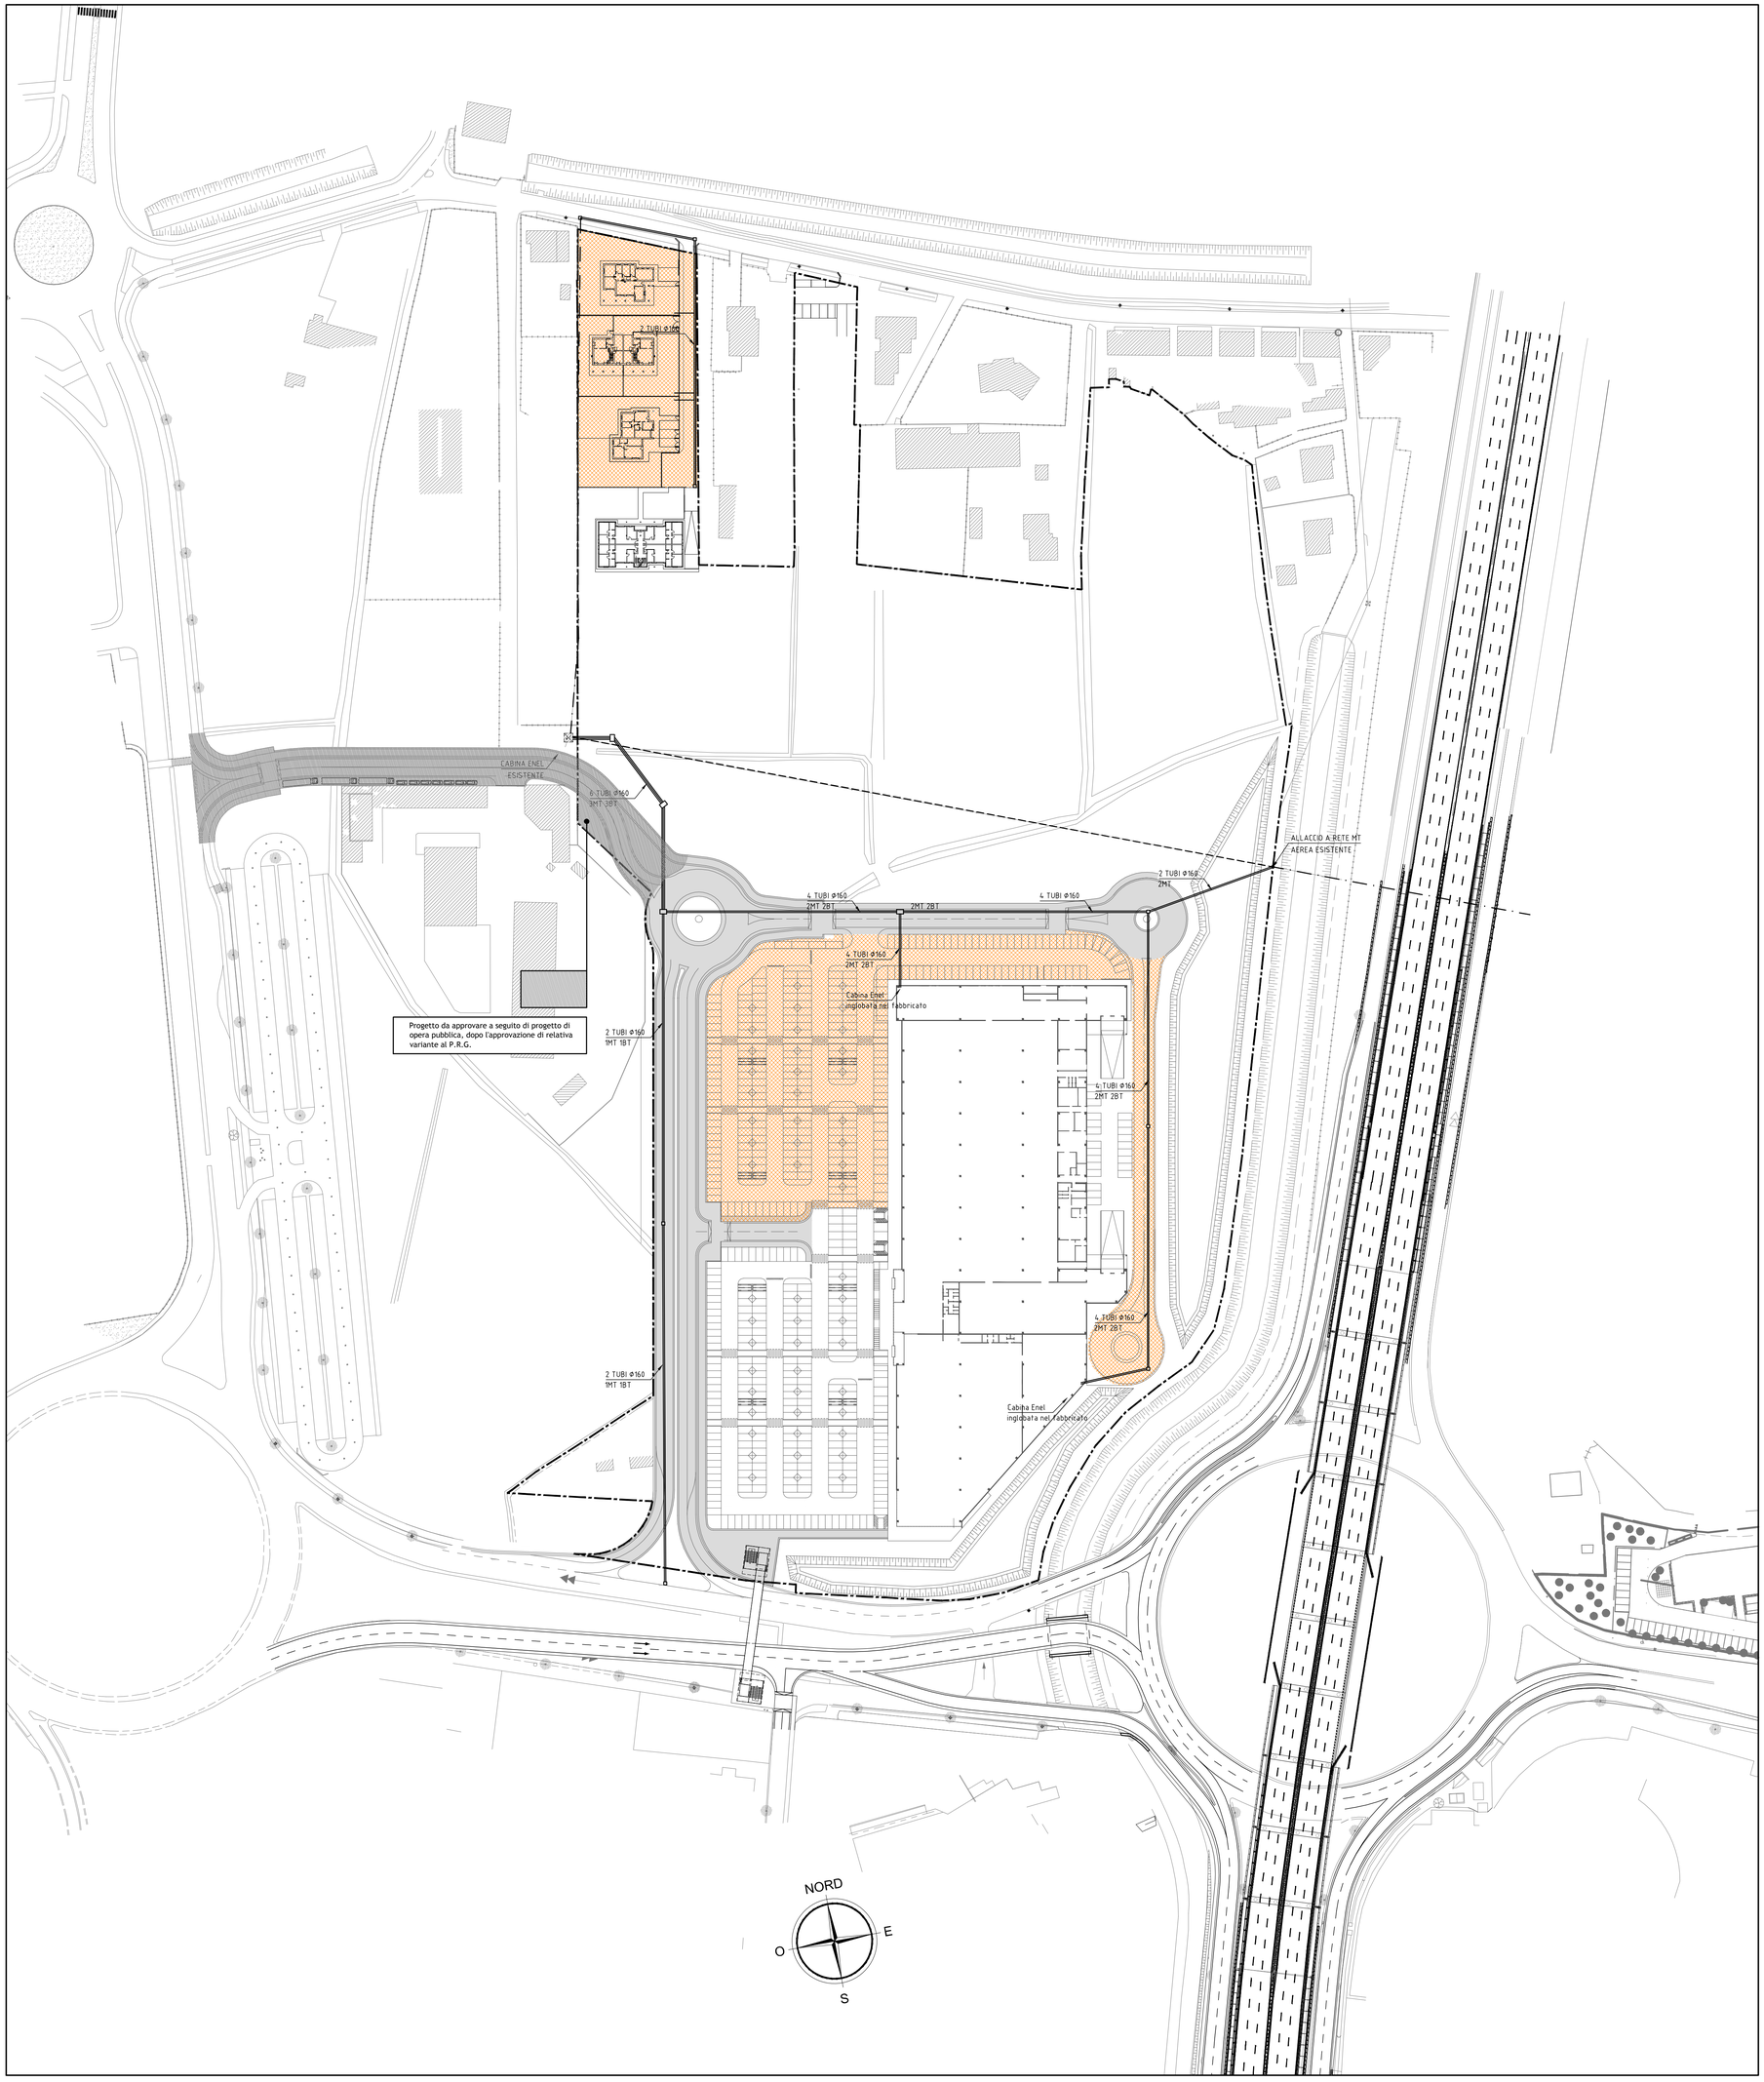

LEGENDA
RETE ELETTRICA

- LINEA AEREA ESISTENTE
- LINEA AEREA ESISTENTE DA RIMUOVERE
- LINEA ELETTRICA INTERRATA DI PROGETTO
- POZZETTO 200x150cm
- POZZETTO 90x90cm
- AMBITO PRIVATO CON RELATIVI SOTTOSERVIZI

COMUNE DI VENEZIA

PIANO DI LOTTIZZAZIONE N.1
Z.T.O. D4.b-4 IN LOCALITA' TERRAGLIO E AGGIORNAMENTO DEL P.C.P. APPROVATO CON D.C.C. N. 74 DEL 09/02/2010

P R O P O N E N T I :

TERRAGLIO S.p.a. - via Enrico degli Scrovegni n°1 - 35131 Padova (Pd)
Istituto Diocesano per il sostentamento del Clero con sede in Venezia

P R O G E T T I S T I :

PROGETTAZIONE URBANISTICA:

ing. arch. Alberto Arvalli — ARVALLI e ASSOCIATI s.r.l.

arch. Giovanni Caprioglio — Caprioglio Associati STUDIO DI ARCHITETTURA

ing. Luigi Endrizzi — studio INGEGNERIA Endrizzi ARCHITETTURA URBANISTICA
Via Tartaglia n°11-13-15/E 35010 Vigonovo (Pd)
Tel:+39(0)49.8935131-049.8934155
Fax:+39(0)49.8935758 P.IVA02355580284
e-mail:info@studioendrizzi.it

PROGETTAZIONE INFRASTRUTTURE:

ing. Gianmaria De Stavola — Erarm engineering & consulting
30175 Marghera (VE) - Via delle Industrie, 13
VEGA-Parco Scientifico Tecnologico di Venezia

ORDINE DEGLI INGEGNERI DELLA PROVINCIA DI VENEZIA — ING. GIANMARIA DE STAVOLA

DISPOSIZIONI PLANIVOLUMETRICHE, TIPOLOGICHE E FORMALI

Rete elettrica: planimetria

SCALA 1:1000

TAVOLA Dp12

MAGGIO 2014

Ogni riproduzione,utilizzazione o cessione del presente disegno a terzi senza autorizzazione è punibile penalmente secondo i termini di legge

O:\03_06_TERRAGLIO Z.T.O.D4\03_06_C STRUMENTI_ATTUATIVI\8_____ELABORATI_GS\20140428_PDILN1_AGG.MAG\14DP\DP12\DP12.DP12.DWG 29/05/2014 9.27.16