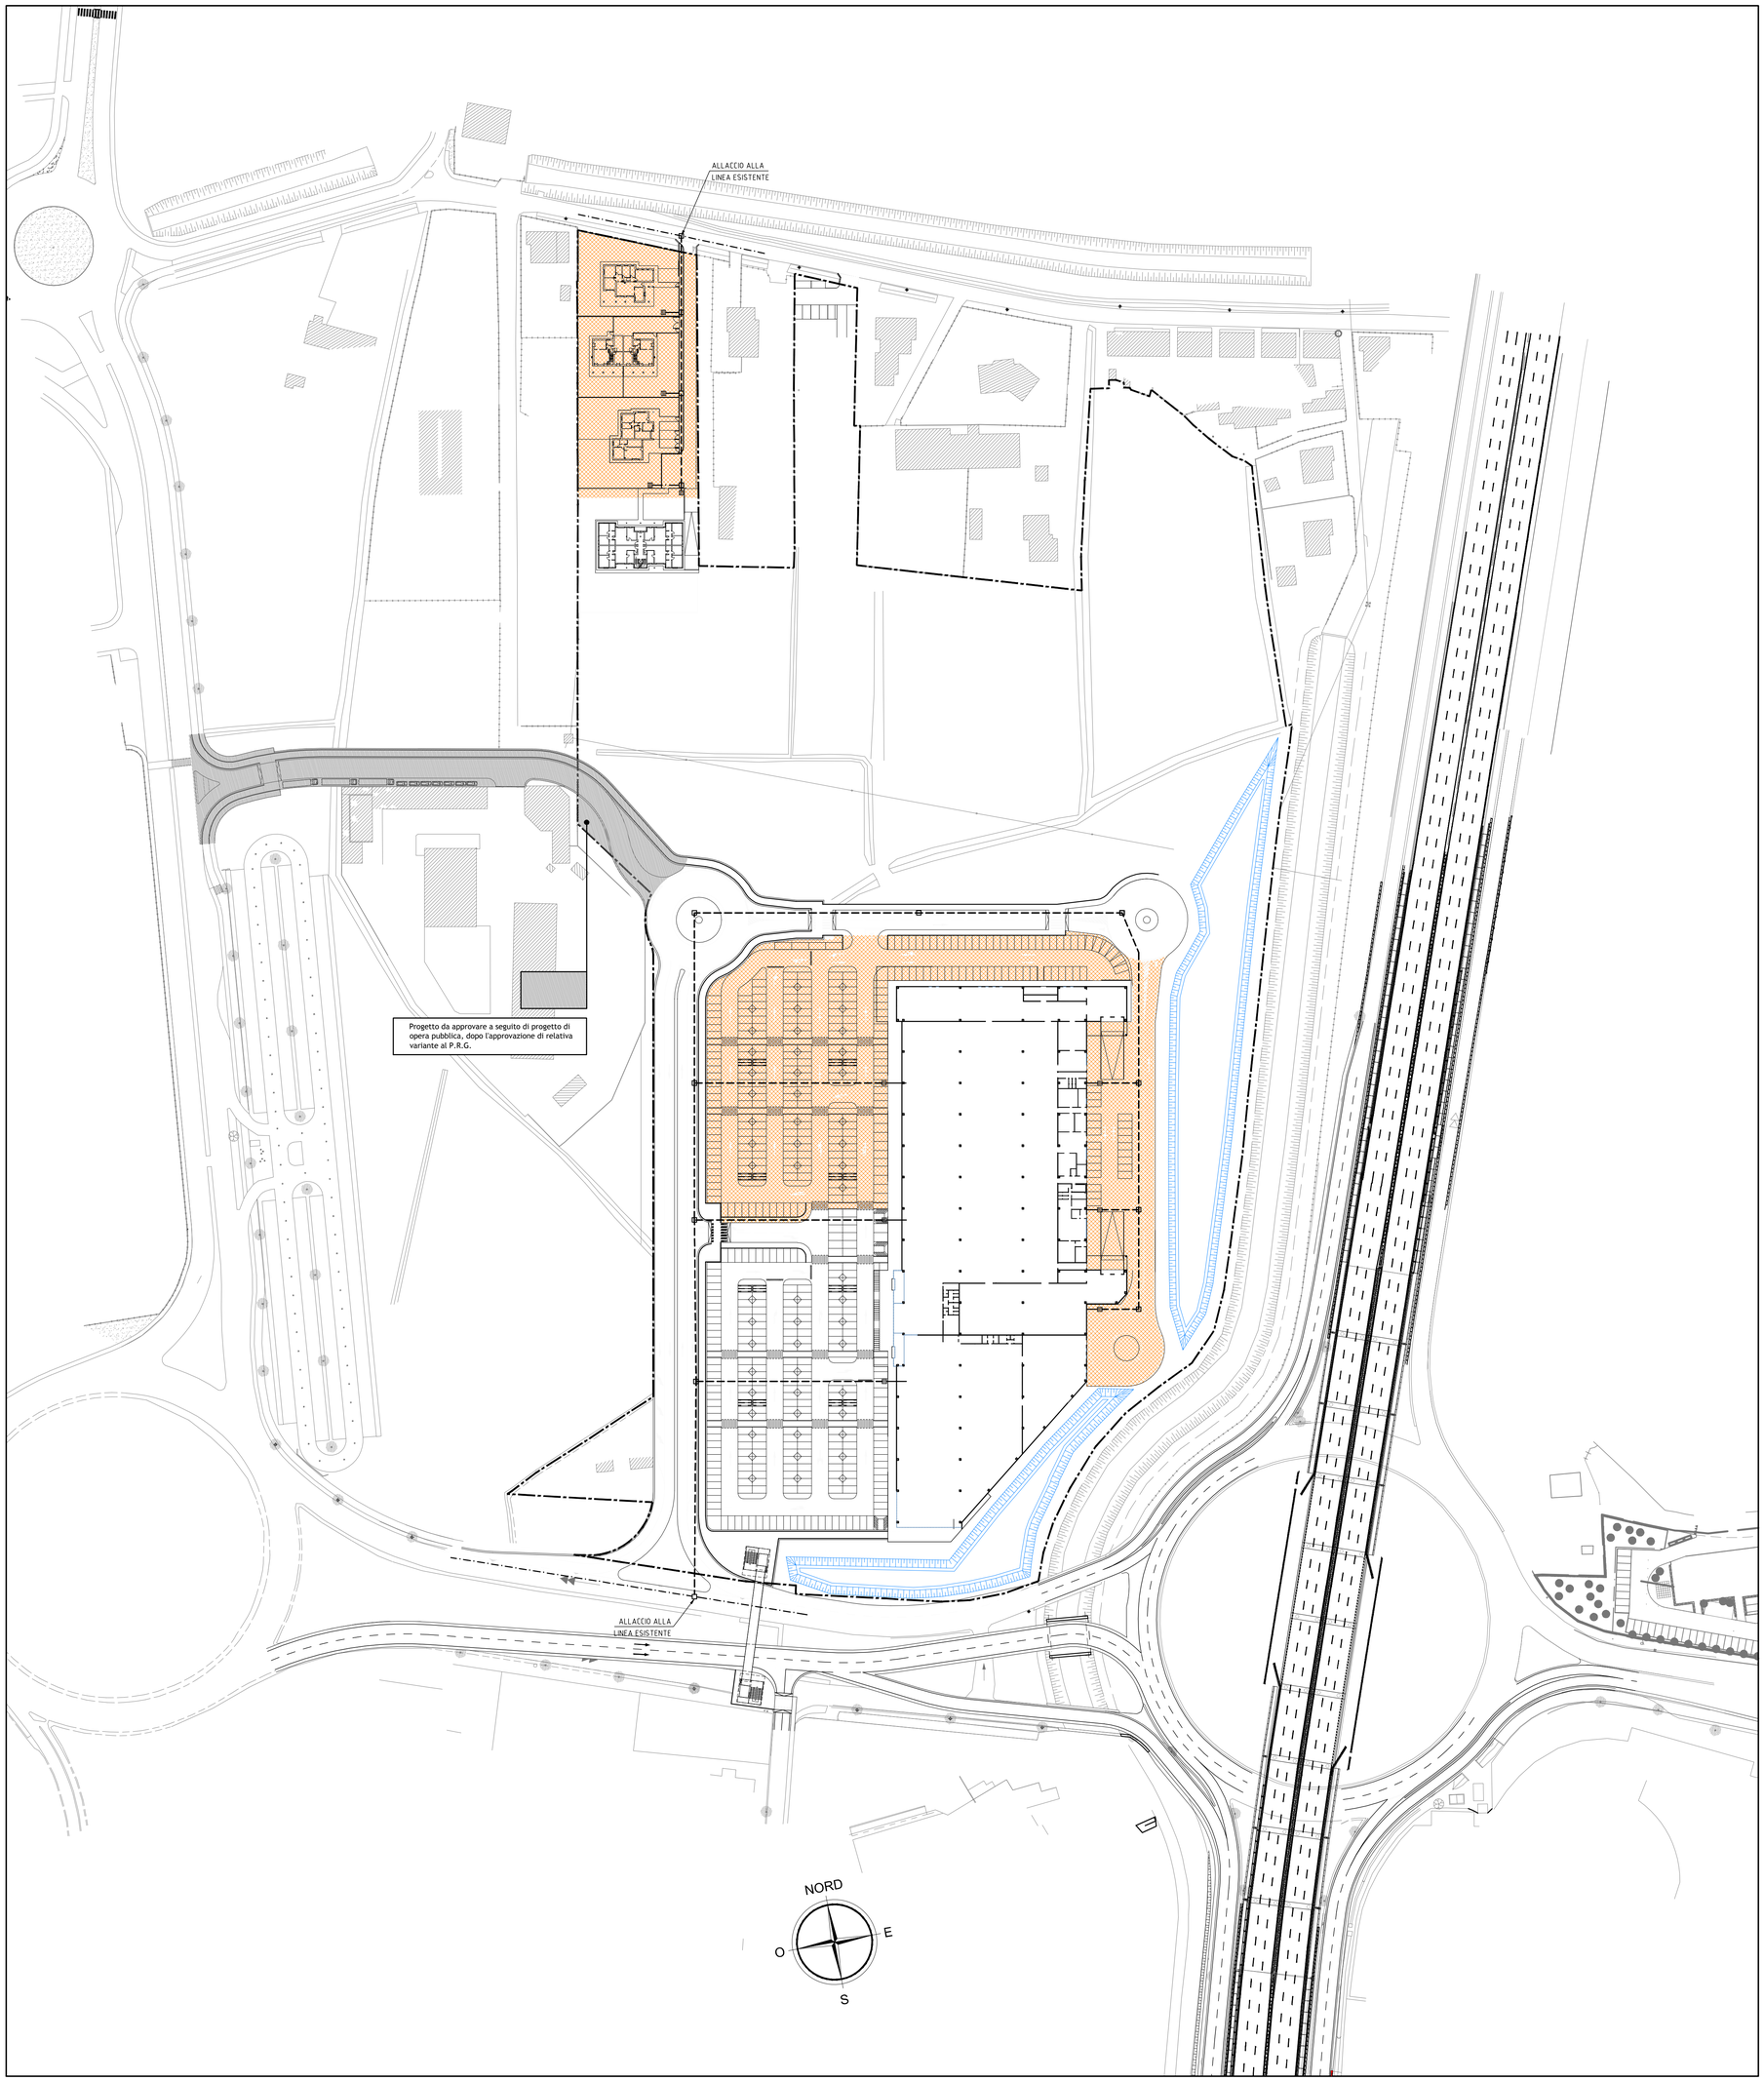

LEGENDA

RETE TELECOM

- LINEA TELECOM + LINEA CABLAGGI DI PROGETTO
- POZZETTO CARRABILE 60x60x60 cm
- ALLACCIAMENTI AI LOTTI CON TUBO PVC Φ63 mm
- POZZETTO ALLACCIAMENTO 40x40x40 cm
- AMBITO PRIVATO CON RELATIVI SOTTOSERVIZI

COMUNE DI VENEZIA

PIANO DI LOTTIZZAZIONE N.1
Z.T.O. D4.b-4 IN LOCALITA' TERRAGLIO E AGGIORNAMENTO DEL P.C.P. APPROVATO CON D.C.C. N. 74 DEL 09/02/2010

P R O P O N E N T I :

TERRAGLIO S.p.a. - via Enrico degli Scrovegni n°1 - 35131 Padova (Pd)
Istituto Diocesano per il sostentamento del Clero con sede in Venezia

P R O G E T T I S T I :

PROGETTAZIONE URBANISTICA:

ing. arch. Alberto Arvalli — ARVALLI e ASSOCIATI s.r.l.

arch. Giovanni Caprioglio — Caprioglio Associati STUDIO DI ARCHITETTURA

ing. Luigi Endrizzi — studio INGEGNERIA Endrizzi ARCHITETTURA URBANISTICA
Indirizzo:Via(Cl)TO-35050 Vigonza(Pd)
Tel:+39(0)49.8930131-049.8930133
Fax:+39(0)49.8930726-P.IVA02255680284
e-mail:info@studioendrizzi.it

PROGETTAZIONE INFRASTRUTTURE:

ing. Gianmaria De Stavola — CR arm engineering & consulting, 30175 Marghera (VE) - Via delle Industrie, 13, VEGA Parco Scientifico Tecnologico di Venezia

ORDINE DEGLI INGEGNERI DELLA PROVINCIA DI VENEZIA — ING. DE STAVOLA

DISPOSIZIONI PLANIVOLUMETRICHE, TIPOLOGICHE E FORMALI

Rete telefonica: planimetria

SCALA 1:1000

TAVOLA Dp13

MAGGIO 2014

Ogni riproduzione,utilizzazione o cessione del presente disegno a terzi senza autorizzazione è punibile penalmente secondo i termini di legge

O:\03_06_TERRAGLIO Z.T.O.D4\03_06_C-STRUMENTI_ATTUATIVI\8_____ELABORATI_CO\20140428_PDILN1_AGG.MAG14\DP\DP13\DP13.DWG 29/05/2014 9.19.30