



- LEGENDA**
- Ambito di P. di L. n.1
 - Massimo sviluppo nuova edificazione fuori terra
 - Fascia di rispetto stradale
 - Perimetro di massimo sviluppo autorimessa interrata ad uso pubblico
- Percorsi**
- Percorsi pedonali pubblici coperti
 - Percorsi pedonali privati coperti
 - Percorsi pedonali pubblici scoperti
 - Percorsi ciclo-pedonali a doppio senso di marcia
 - Percorsi ciclabili a doppio senso di marcia
 - Percorsi ciclabili a senso unico di marcia
 - Percorsi ciclabili fuori dall'ambito di P. di L. n.1
 - Percorsi ciclopedonali fuori dall'ambito di P. di L. n.1
- Ingresso principale alle unità
 - Percorsi principali accessibili
- Posti auto riservati ai disabili
 uno ogni 50 posti a fruizione, ubicati in prossimità degli accessi o dei collegamenti verticali, ai sensi della L.503/96, d.m.236/89, d.g.r.1428/11 e successive modifiche e integrazioni:
 n° 556 posti auto totali a servizio della UMI 1, di cui min. n°12 riservati ai disabili;
 n° 610 posti auto totali a servizio delle UMI 4-5-6, di cui min. n°13 riservati ai disabili;
- Fascia di intercettazione a "linee parallele"
larghezza: 60 cm
lunghezza: uguale alla larghezza del marciapiede
 - Fascia di arresto "a bolli"
larghezza: 60 cm
lunghezza: uguale alla lunghezza delle strisce pedonali
 - Fascia di orientamento sull'asse mediano dell'attraversamento
linee parallele: larghezza circa 10 cm
 - Attraversamento con dosso
strisce bianche in vernice biocomponente, rapido indurimento, esente da solventi, resistente nel tempo, ottima visibilità


SCALA 1:500

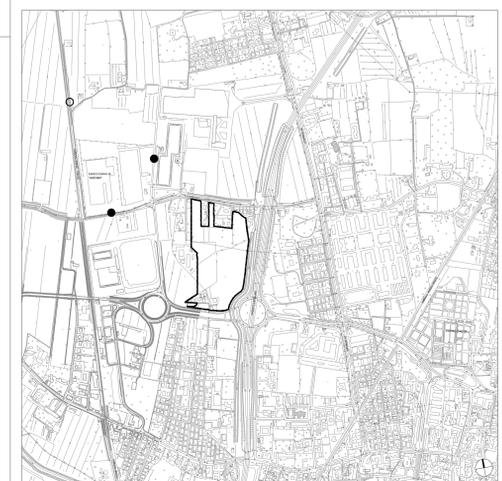

INQUADRAMENTO TERRITORIALE - SCALA 1:10000

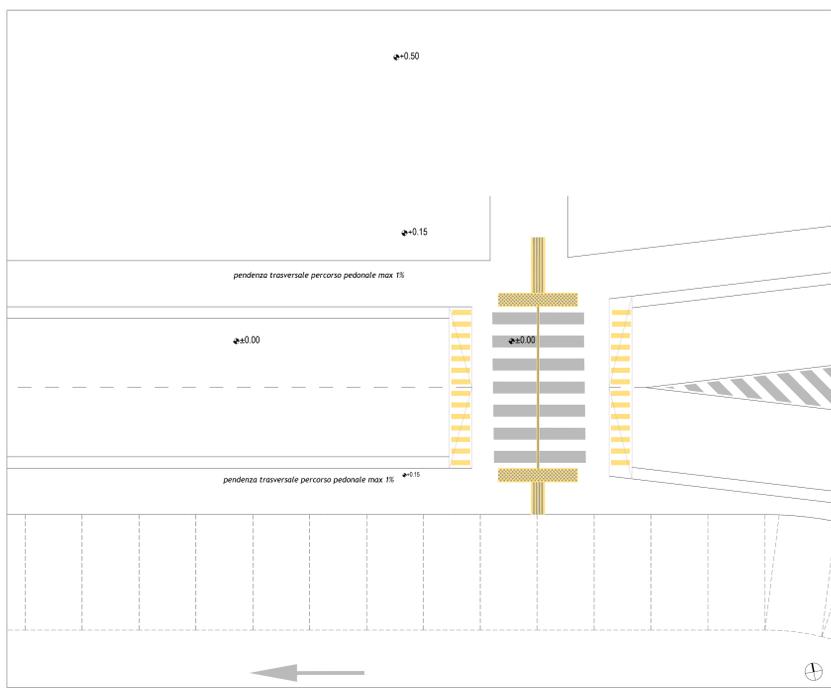

DETTAGLIO 1 - SCALA 1:100

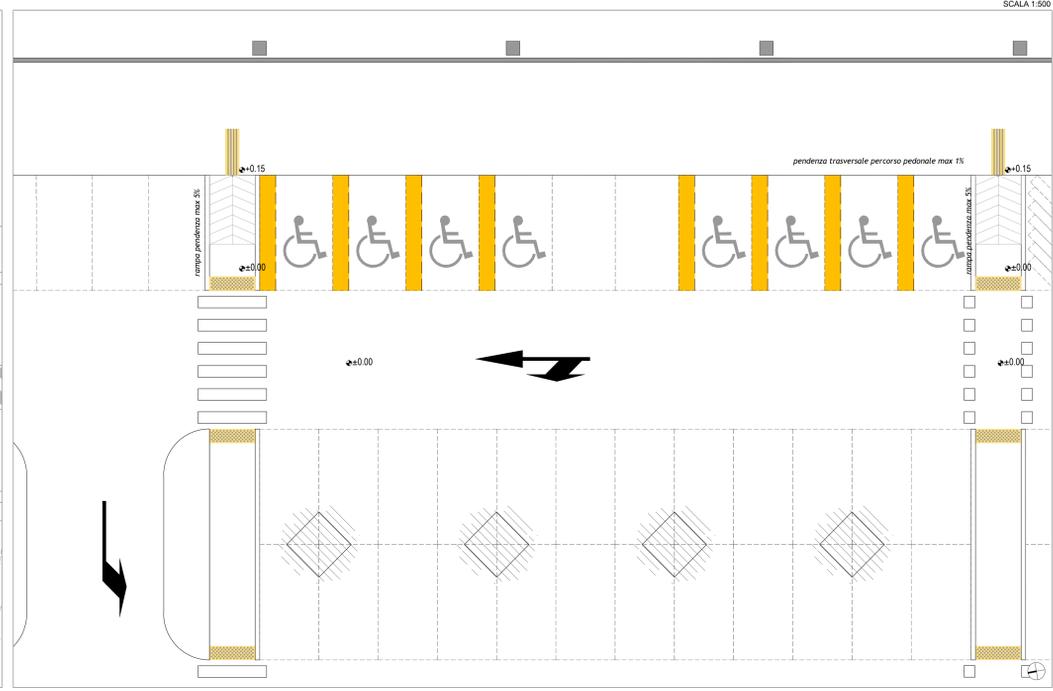

DETTAGLIO 2 - SCALA 1:100

COMUNE DI VENEZIA

**PIANO DI LOTTIZZAZIONE N.1
Z.T.O. 04-b-4 IN LOCALITA' TERRAGLIO E
AGGIORNAMENTO DEL P.C.P. APPROVATO CON
D.C.C. N. 74 DEL 09/02/2010**

PROPONENTI:
TERRAGLIO S.p.a. - via Enrico degli Scrovegni n°1 - 35131 Padova (Pd)
Istituto Diocesano per il sostentamento del Clero con sede in Venezia

PROGETTISTI:

ing. arch. Alberto Anelli arch. Giovanni Caprioglio

ing. Luigi Endrigo

**SOLUZIONI PROGETTUALI PER IL RISPETTO DELLE NORME
IN MATERIA DI ACCESSIBILITA'**

SCALA
varie
TAVOLA

10

MAGGIO 2014

Ogni riproduzione, utilizzazione o cessione del presente disegno a terzi senza autorizzazione è punibile penalmente secondo i termini di legge