



LEGENDA

- ENEL - CABINA DI TRASFORMAZIONE
  - ENEL - TRONCO MT IN CAVO INTERRATO
  - - - ENEL - RAMO BT IN CAVO INTERRATO
  - ENEL - NUOVA LINEA INTERRATA MT
  - - - ENEL - NUOVA LINEA INTERRATA BT
  - ENEL - POZZETTO ISPEZIONE STRADALE
  - TELECOM - TUBAZIONI
  - - - TELECOM - TUBI INTERRATI
  - TELECOM - POZZETTI
- 
- ILL. PUBBLICA - LINEA ELETTRICA ESISTENTE
  - ILL. PUBBLICA - LAMPIONE STRADALE ESISTENTE
  - ILL. PUBBLICA - LINEA ELETTRICA DI PROGETTO
  - ILL. PUBBLICA - LAMPIONE STRADALE DI PROGETTO
  - ILL. PRIVATA - LAMPIONE STRADALE
  - ILL. PRIVATA - LAMPIONE STRADALE ESISTENTE

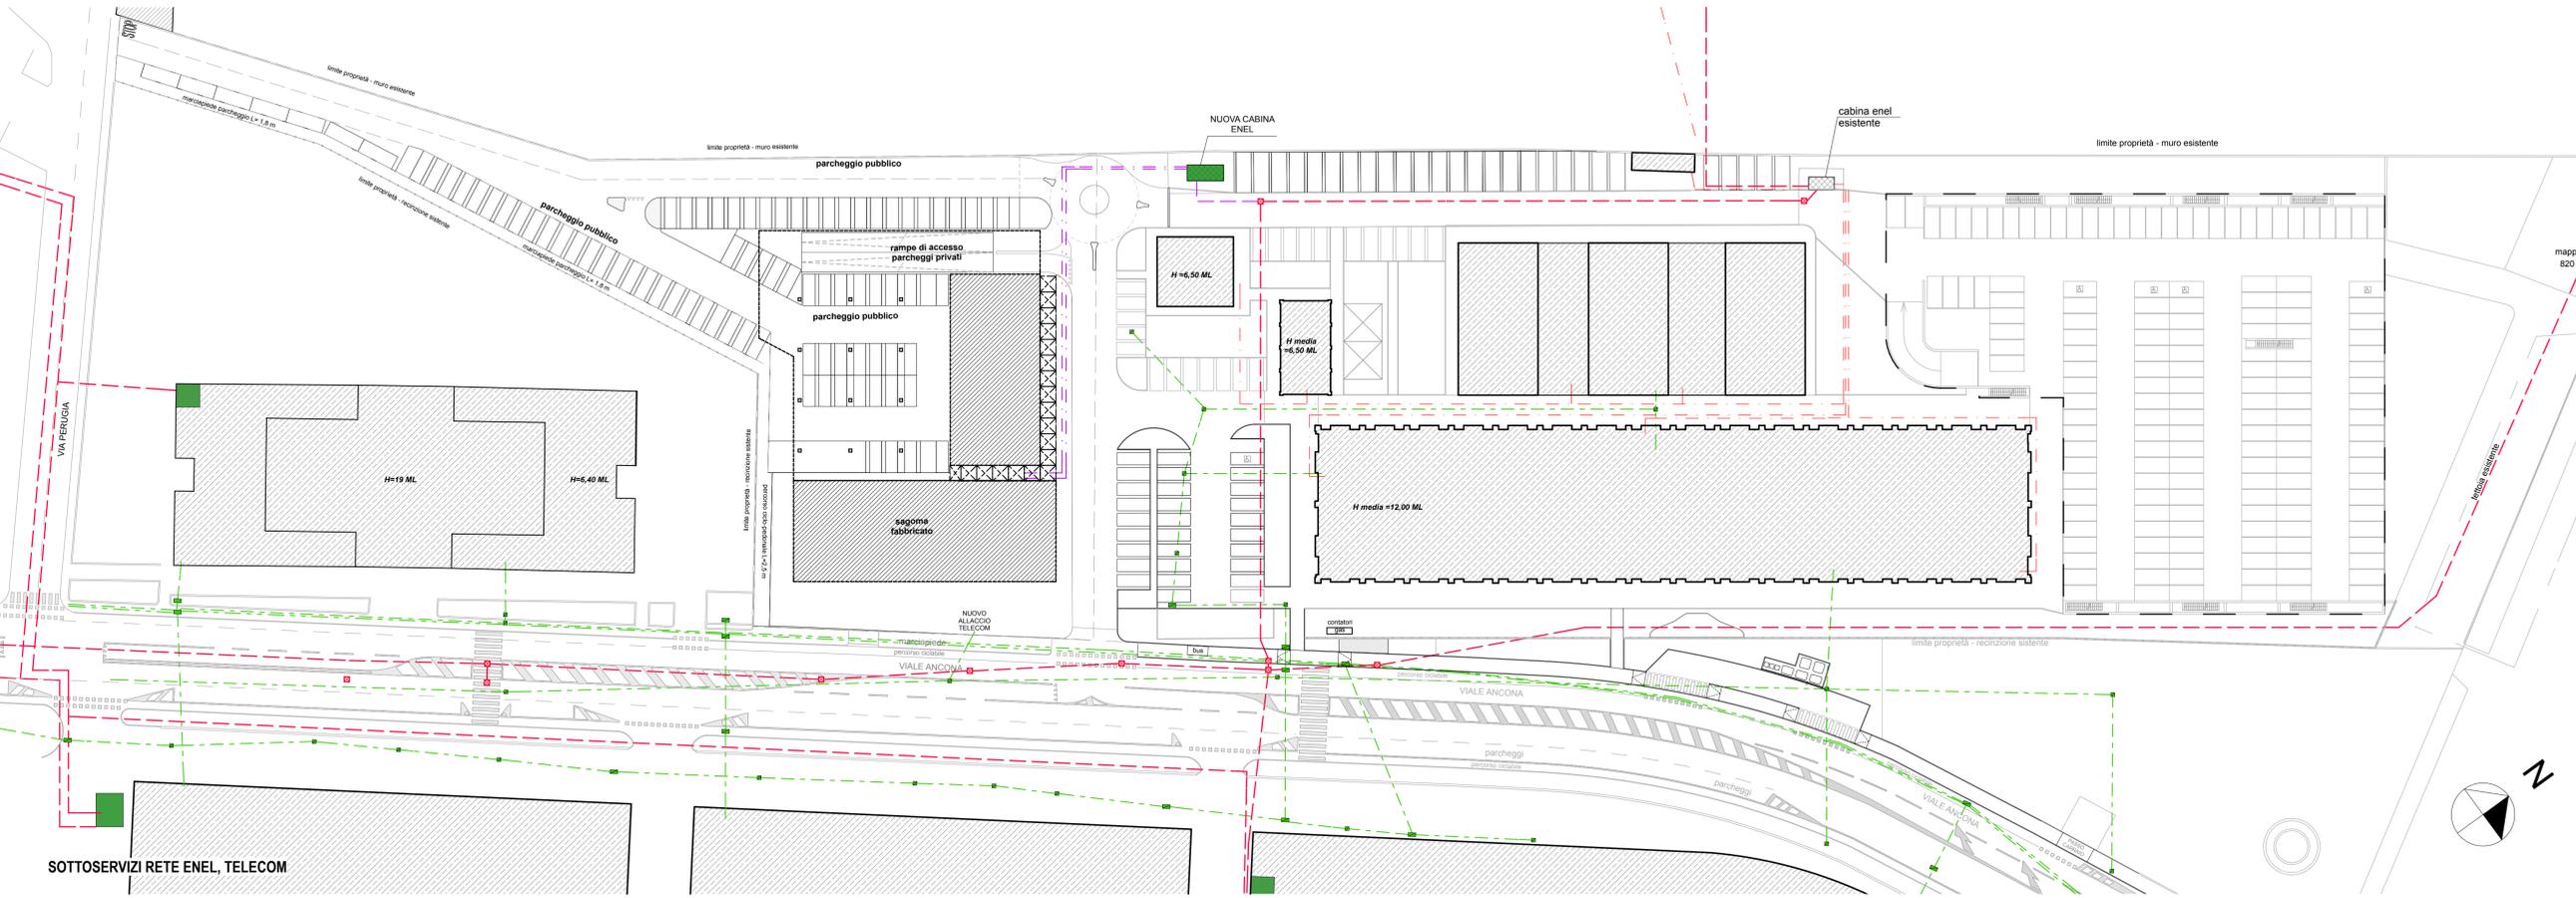

SOTTOSERVIZI RETE ENEL, TELECOM

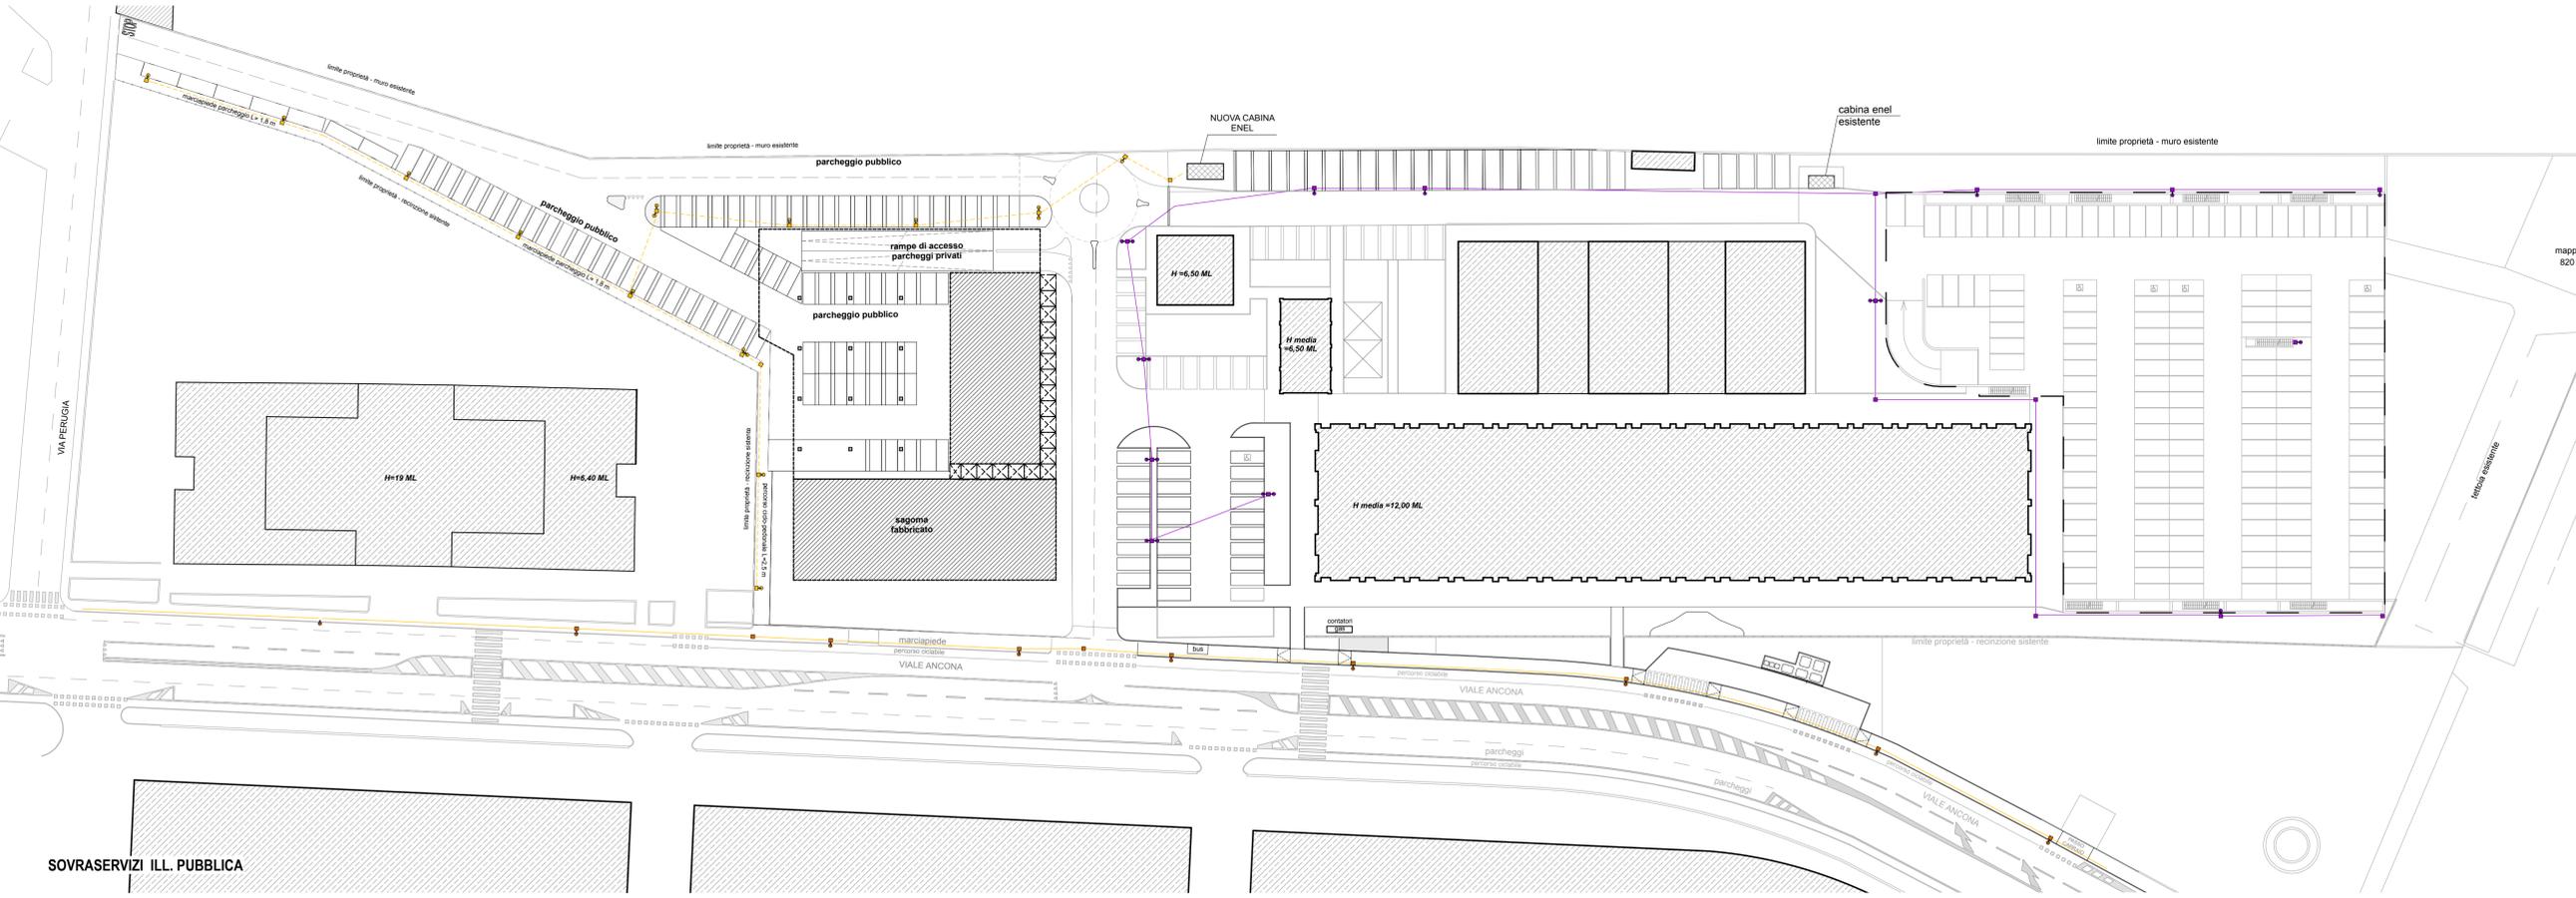

SOVRASERVIZI ILL. PUBBLICA

**CITTA' di VENEZIA**  
 DIREZIONE SVILUPPO DEL TERRITORIO  
 UFFICIO URBANISTICA MESTRE

**PIANO DI LOTTIZZAZIONE DI INIZIATIVA PRIVATA RELATIVO ALLA Z.T.O  
 C2RS 67 IN VIALE ANCONA A MESTRE - PDL 1 IN ATTUAZIONE DELLA  
 NOTA 19 DELLA TABELLA ALLEGATA ALL'ART.17 DELLE N.T.S.A**

<p>OGGETTO: <b>SOTTOSERVIZI E SOVRASERVIZI ESISTENTI E DI PROGETTO</b>  <b>RETE ENEL, TELECOM, ILLUMINAZIONE PUBBLICA</b></p>	<p>TAV.</p> <p style="font-size: 2em;"><b>09</b></p>
<p>PROGETTISTI:</p> <div style="display: flex; justify-content: space-between;"> <div style="width: 45%;"> <p><b>GE. FA. MULTIPLE S.R.L.</b>              Viale Ancona 19, Mestre - Venezia              C.F. e Piva 02314800273              Legale rappresentante              Maurizio Pavan</p> </div> <div style="width: 45%;"> <p><b>PARSIFAL S.R.L.</b>              Viale Ancona 26, Mestre - Venezia              C.F. e Piva 03501750271              Legale rappresentante              Giorgio Pelosin</p> </div> </div>	<p><b>MASMA</b>  <small>CA F I R I T T I CA S O C I E T A S T E F A N O R I C C I A R D O M A S S I M O S T E L L O M A N U E L Z A N O N              via Savonarola 24/211 35137 Padova c.f.piva 03734800286              tel. 049.8717288 fax. 049.8562253 e-mail: info@masma.com</small></p> <p>timbro e firma</p>
<p>spazio riservato ai timbri</p>	
<p>SOTTOSERVIZI RETE ENEL, TELECOM E ILLUMINAZIONE PUBBLICA - STATO DI FATTO              SOTTOSERVIZI RETE ENEL, TELECOM E ILLUMINAZIONE PUBBLICA - STATO DI PROGETTO</p>	
<p>SCALA 1:500</p>	<p>DIM 59,4 x 105</p>
<p>DATA</p>	<p>DISEGNATO MASMA</p>
<p>FILE</p>	<p>CODICE <b>MES PDL 01</b></p>

PIANO DI LOTTIZZAZIONE DI INIZIATIVA PRIVATA