SEZIONE A

SEZIONE B

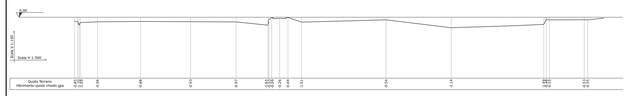

SEZIONE C

SEZIONE D

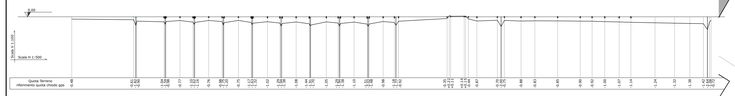

SEZIONE E

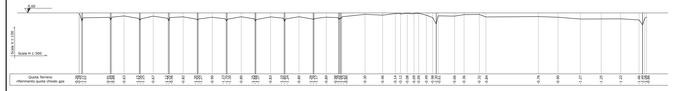

SEZIONE F

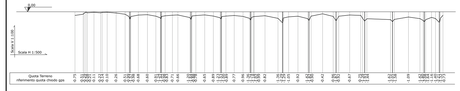

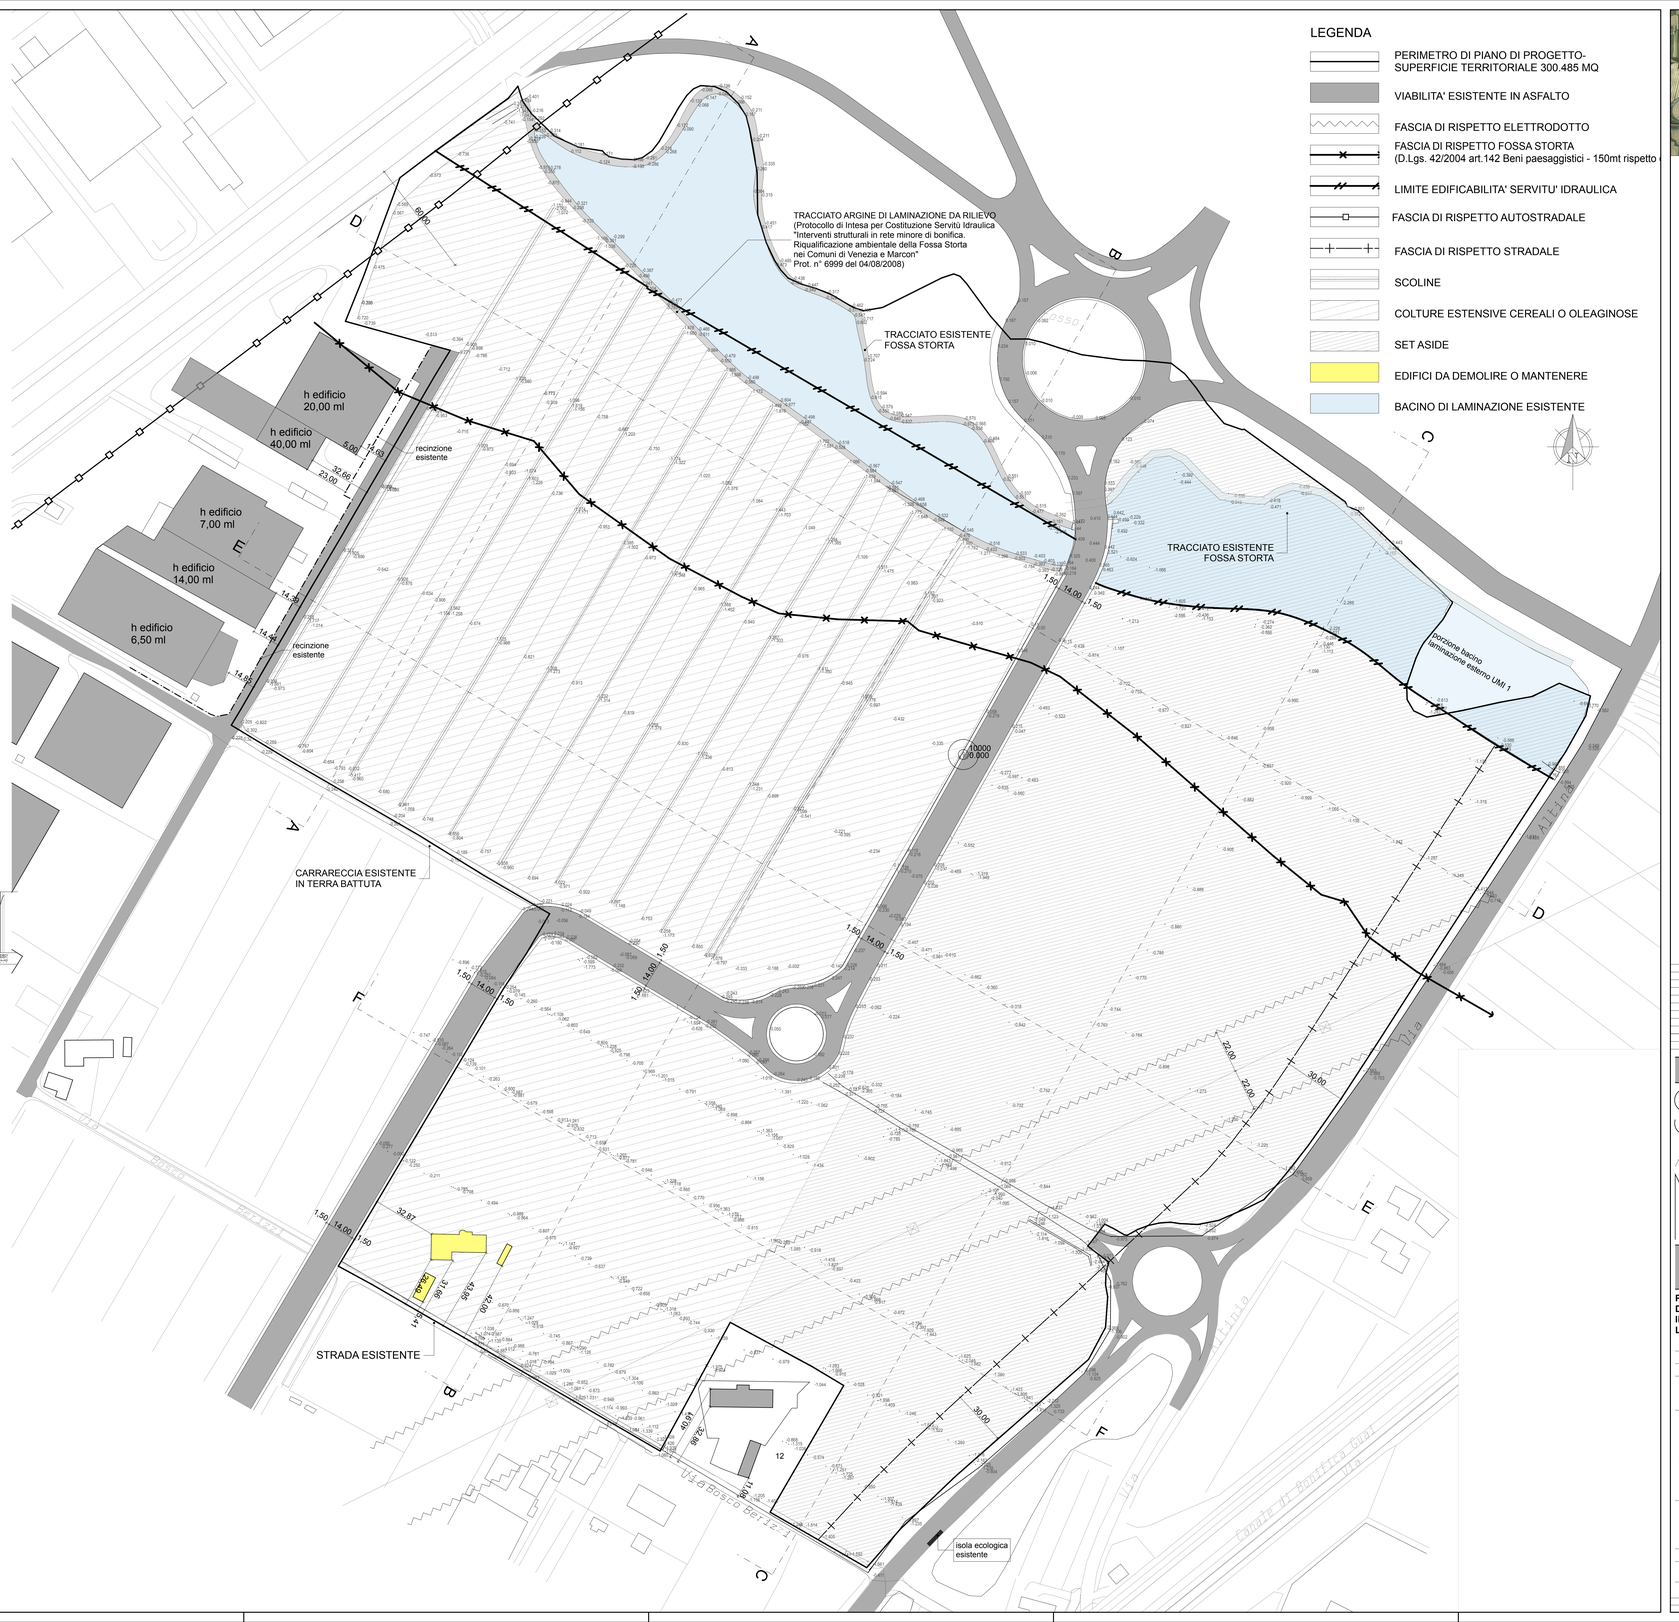

04	gg.10	emissione per PUA	CM	LP	GM
03	mag.13	emissione per PUA	LP	LP	GM
02	mag.13	emissione per PUA	LP	LP	GM
01	apr.13	emissione per PUA	LP	LP	GM
revisione n.	data	descrizione	redatto	verificato	approvato

STUDIO ARCHITETTO MAR

PIANO URBANISTICO ATTUATIVO DI INIZIATIVA PRIVATA IN Z.T.O. D4b10 - COMPARTO A - LOCALITA' DESE NORD

DATA Giugno 2013

COMMESSA n. 1223/77

SCALA 1:1000 - 1:2000

03

OGGETTO

STATO DI FATTO:
RILIEVO PIANO QUOTATO - SEZIONI

DITTA
Società Costruzioni Stradali S.r.l.

Santa Lucia S.r.l.

Istit. Prov. dell'Infanzia
Santa Maria della Pietà

Volpato Giuseppe

Volpato Mario

PROGETTISTA

Arch. Giovanna Mar
collaboratori Arch. Valentina Gianeselli
Archh. Lara Povelato, Camilla Marolla

prodotto da/elaborazione grafica:Studio Architetti Mar srl

nome file:1223_77_t01-02-03_inq-foto-RIL_F05.pln
nome layout: f03_rilevo_inq_f004

VIA CASTELLANA 60, 30174 VENEZIA - Zelarino
tel 041-984477 fax 041-984026 mar@studioarchimar.it

AZIENDA CON SISTEMA QUALITA' CERTIFICATO UNI EN ISO 9001
COPYRIGHT STUDIO ARCHITETTO MAR. Tutti i diritti sono riservati a norma di legge.
Stampato il 28/08/13