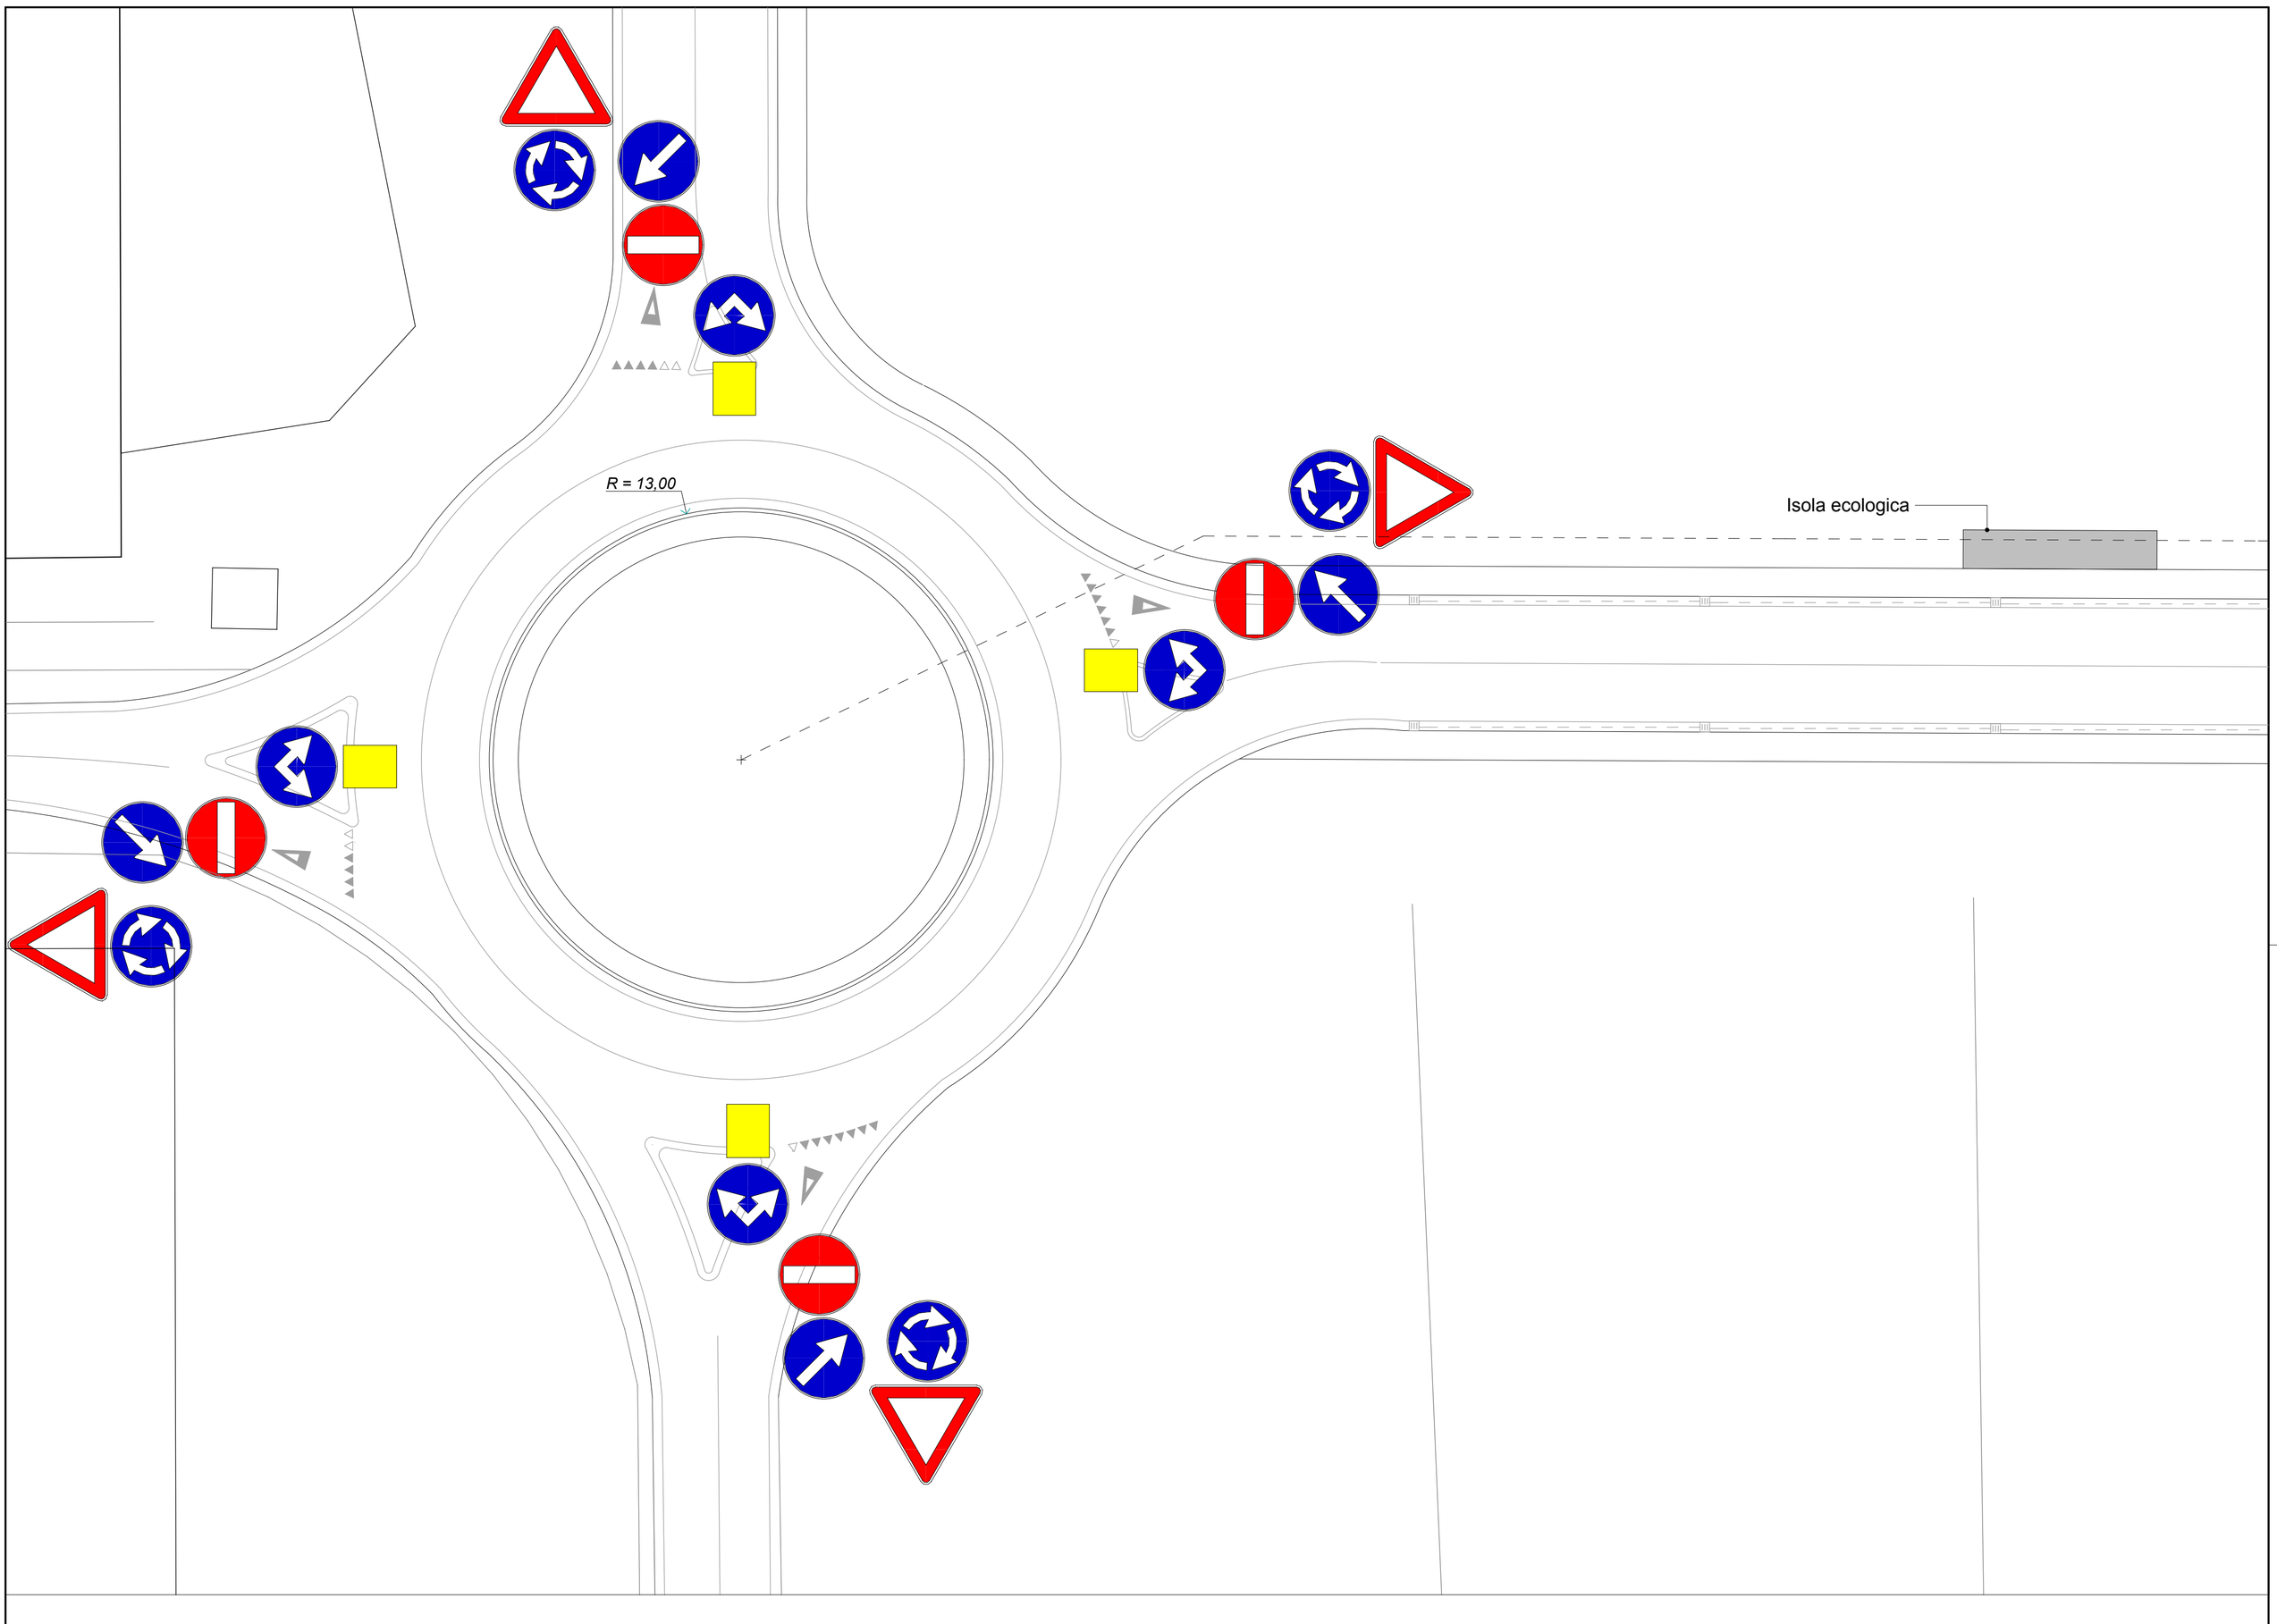

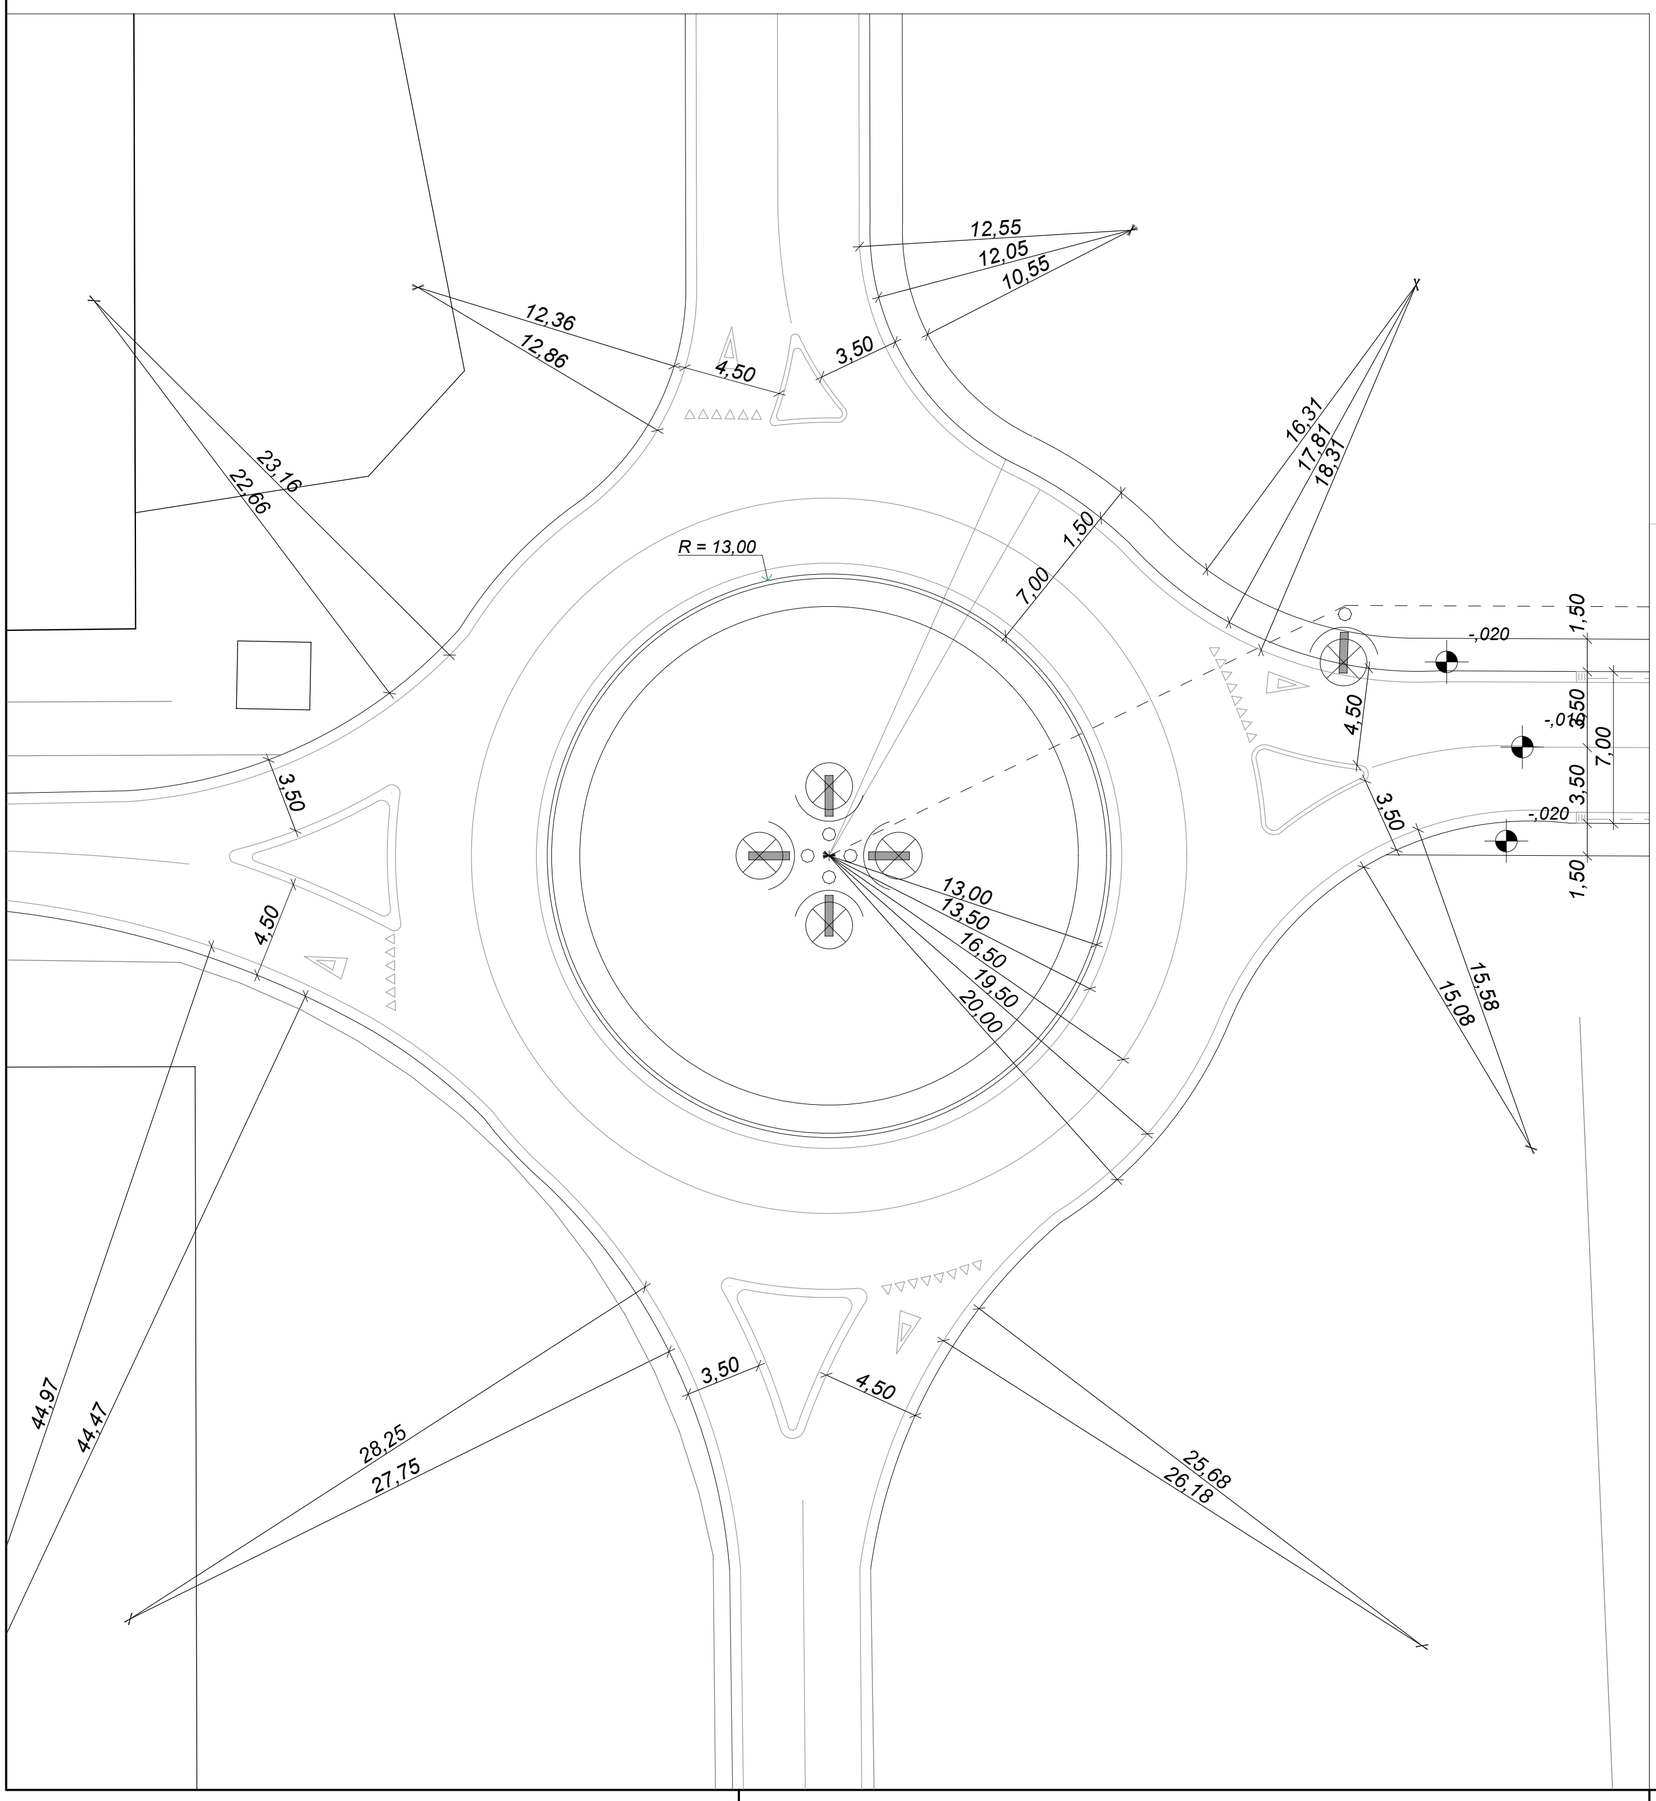

LEGENDA

- linea alimentazione illuminazione pubblica
- palo illuminazione pubblica
- linea smaltimento acque meteoriche
- caditoie

revisione n.	data:	descrizione:	redatto	verificato	approvato
02	giu 13	emissione per PUA	CM	LP	GM
01	giu 13	emissione per PUA	VG	VG	GM
00	mag 13	emissione per PUA	VG	VG	GM

STUDIO ARCHITETTO MAR

PIANO URBANISTICO ATTUATIVO DI INIZIATIVA PRIVATA IN Z.T.O. D4b10 - COMPARTO A - LOCALITA' DESE NORD

DATA	Giugno 2013
COMMESSA n.	1223/77
SCALA	1:200

07b

OGGETTO

Strada pubblica -rotatoria 1-

DITTA
Società Costruzioni Stradali S.r.l.

Santa Lucia S.r.l.

Istit. Prov. dell'Infanzia
Santa Maria della Pietà

Volpato Giuseppe

Volpato Mario

PROGETTISTA

Arch. Giovanna Mar
collaboratori:Arch. Valentina Gianeselli
Archh. Lara Povelato, Camilla Marolla

prodotto da/elaborazione grafica:Studio Architetti Mar srl

nome file:1223_77_t07b-7c-7d_dettagli-OU_F01.pln
nome layout: t07b_strada 1_R02

VIA CASTELLANA 60, 30174 VENEZIA - Zelarino
tel 041-984477 *fax* 041-984026 mar@studioarchmar.it

AZIENDA CON SISTEMA QUALITA' CERTIFICATO UNI EN ISO 9001

COPYRIGHT STUDIO ARCHITETTO MAR. Tutti i diritti sono riservati a norma di legge.

Stampato il:21/06/13