


- LEGENDA**
- OPERE IN D.I.A.
- Area privata
 - Parcheggio a standard ad uso pubblico
 - Strada a standard ad uso pubblico

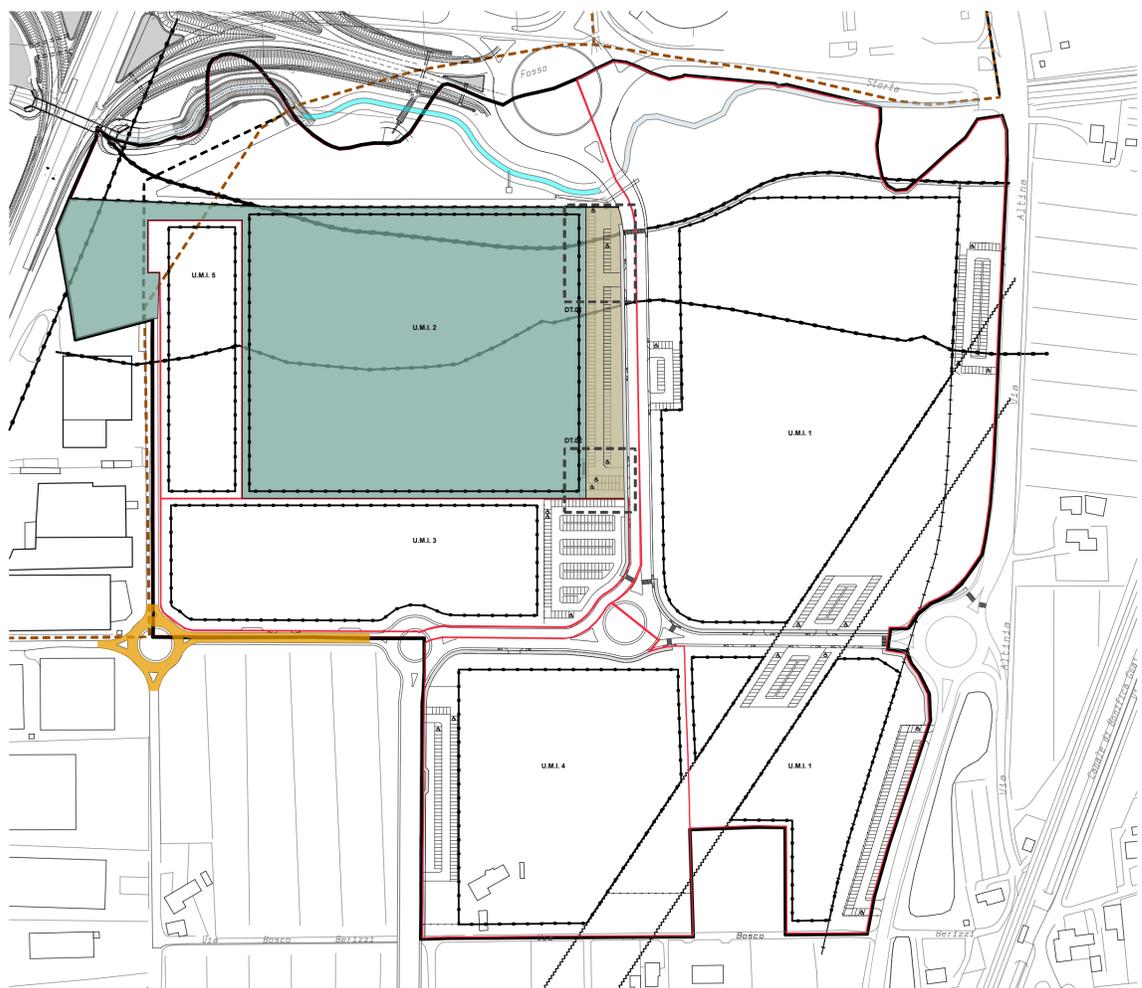

revisone n.	data	descrizione	emissione per PUA	CM	LP	GM
01	giu 13	emissione per PUA	CM	LP	GM	
02	giu 13	emissione per PUA	VG	VG	CM	
			ricolto	verificato	approvato	

STUDIO ARCHITETTO MAR

PIANO URBANISTICO ATTUATIVO DI INIZIATIVA PRIVATA IN Z.T.O. D4b10 - COMPARTO A - LOCALITA' DESE NORD

DATA: Giugno 2013

COMMESSA n. 1223/77

SCALA: 1:200, 1:500, 1:2500

OGGETTO: **07d**

Parcheggi pubblici - UMI 2

DITTA: Società Costruzioni Stradali S.r.l.

Santa Lucia S.r.l.

Istit. Prov. dell'Infanzia Santa Maria della Pietà

Volpato Giuseppe

Volpato Mario

PROGETTISTA

Arch. Giovanna Mar
collaboratori: Arch. Valentina Gianeselli
Arch. Lara Povelato, Camilla Marolla

prodotto da/elaborazione grafica: Studio Architetti Mar srl
nome file: 1223_77_107b-7c-7d_dettagli-OU_F01.pln
nome layout: 107d_park_UMI2_R01

VIA CASTELLANA 60, 30174 VENEZIA - Zelarino
tel 041-984477 fax 041-984026 mar@studioarchmar.it

AZIENDA CON SISTEMA QUALITÀ CERTIFICATO UNI EN ISO 9001
COPYRIGHT STUDIO ARCHITETTO MAR. Tutti i diritti sono riservati a norma di legge.

Stampato il 21/06/13