

POZZETTO SCOLMATORE	1
VASCA DI PRIMA PIOGGIA	2
POZZETTO DI DECOMPRESSIONE	3
DISOLEATORE	4
POZZETTO PRELIEVO CAMPIONI	5

**ENEL**


- CAVIDOTTI INTERRATI COSTITUITI DA TUBI Ø 160 mm CONFORMI alle NORME CEI 50086-2-4 tipo ENEL DS4235/6
- CONFIGURAZIONE DEL CAVIDOTTO N.B.: la profondità del tubo deve essere almeno di 100 cm estradossato dal piano di calpestio
- POZZETTO ISPEZIONABILE 90 x 90 cm

**ACQUE NERE**

- RETE FOGNARIA DI RACCOLTA ACQUE NERE DA PIAZZALE
- POZZETTO D'ISPEZIONE ACQUE NERE
- POZZETTO TIPO VARESE, chiuso in ds
- FOSSA IMHOFF
- DEPURATORE PREFABBRICATO AD "OSSIDAZIONE TOTALE"
- POZZO PERDENTE

**ACQUE BIANCHE**

- RETE FOGNARIA DI RACCOLTA ACQUE BIANCHE DA PIAZZALE
- RETE FOGNARIA DI RACCOLTA ACQUE BIANCHE DA COPERTURA
- POZZETTO D'ISPEZIONE ACQUE BIANCHE DA PIAZZALE
- POZZETTO D'ISPEZIONE ACQUE BIANCHE DA COPERTURA
- POZZETTO CON CRIGLIA PER RACCOLTA ACQUE BIANCHE DA PIAZZALE dim. int. 60x60 cm con griglie in ghisa carrabile D400
- BOCCA DI LUPO
- CANALINA RACCOLTA ACQUE PIAZZALI dim. int. 25x20 cm con griglie in ghisa carrabile D400
- VASCA DI PRIMA PIOGGIA 130 cm
- DISOLEATORE
- BOCCA TARATA

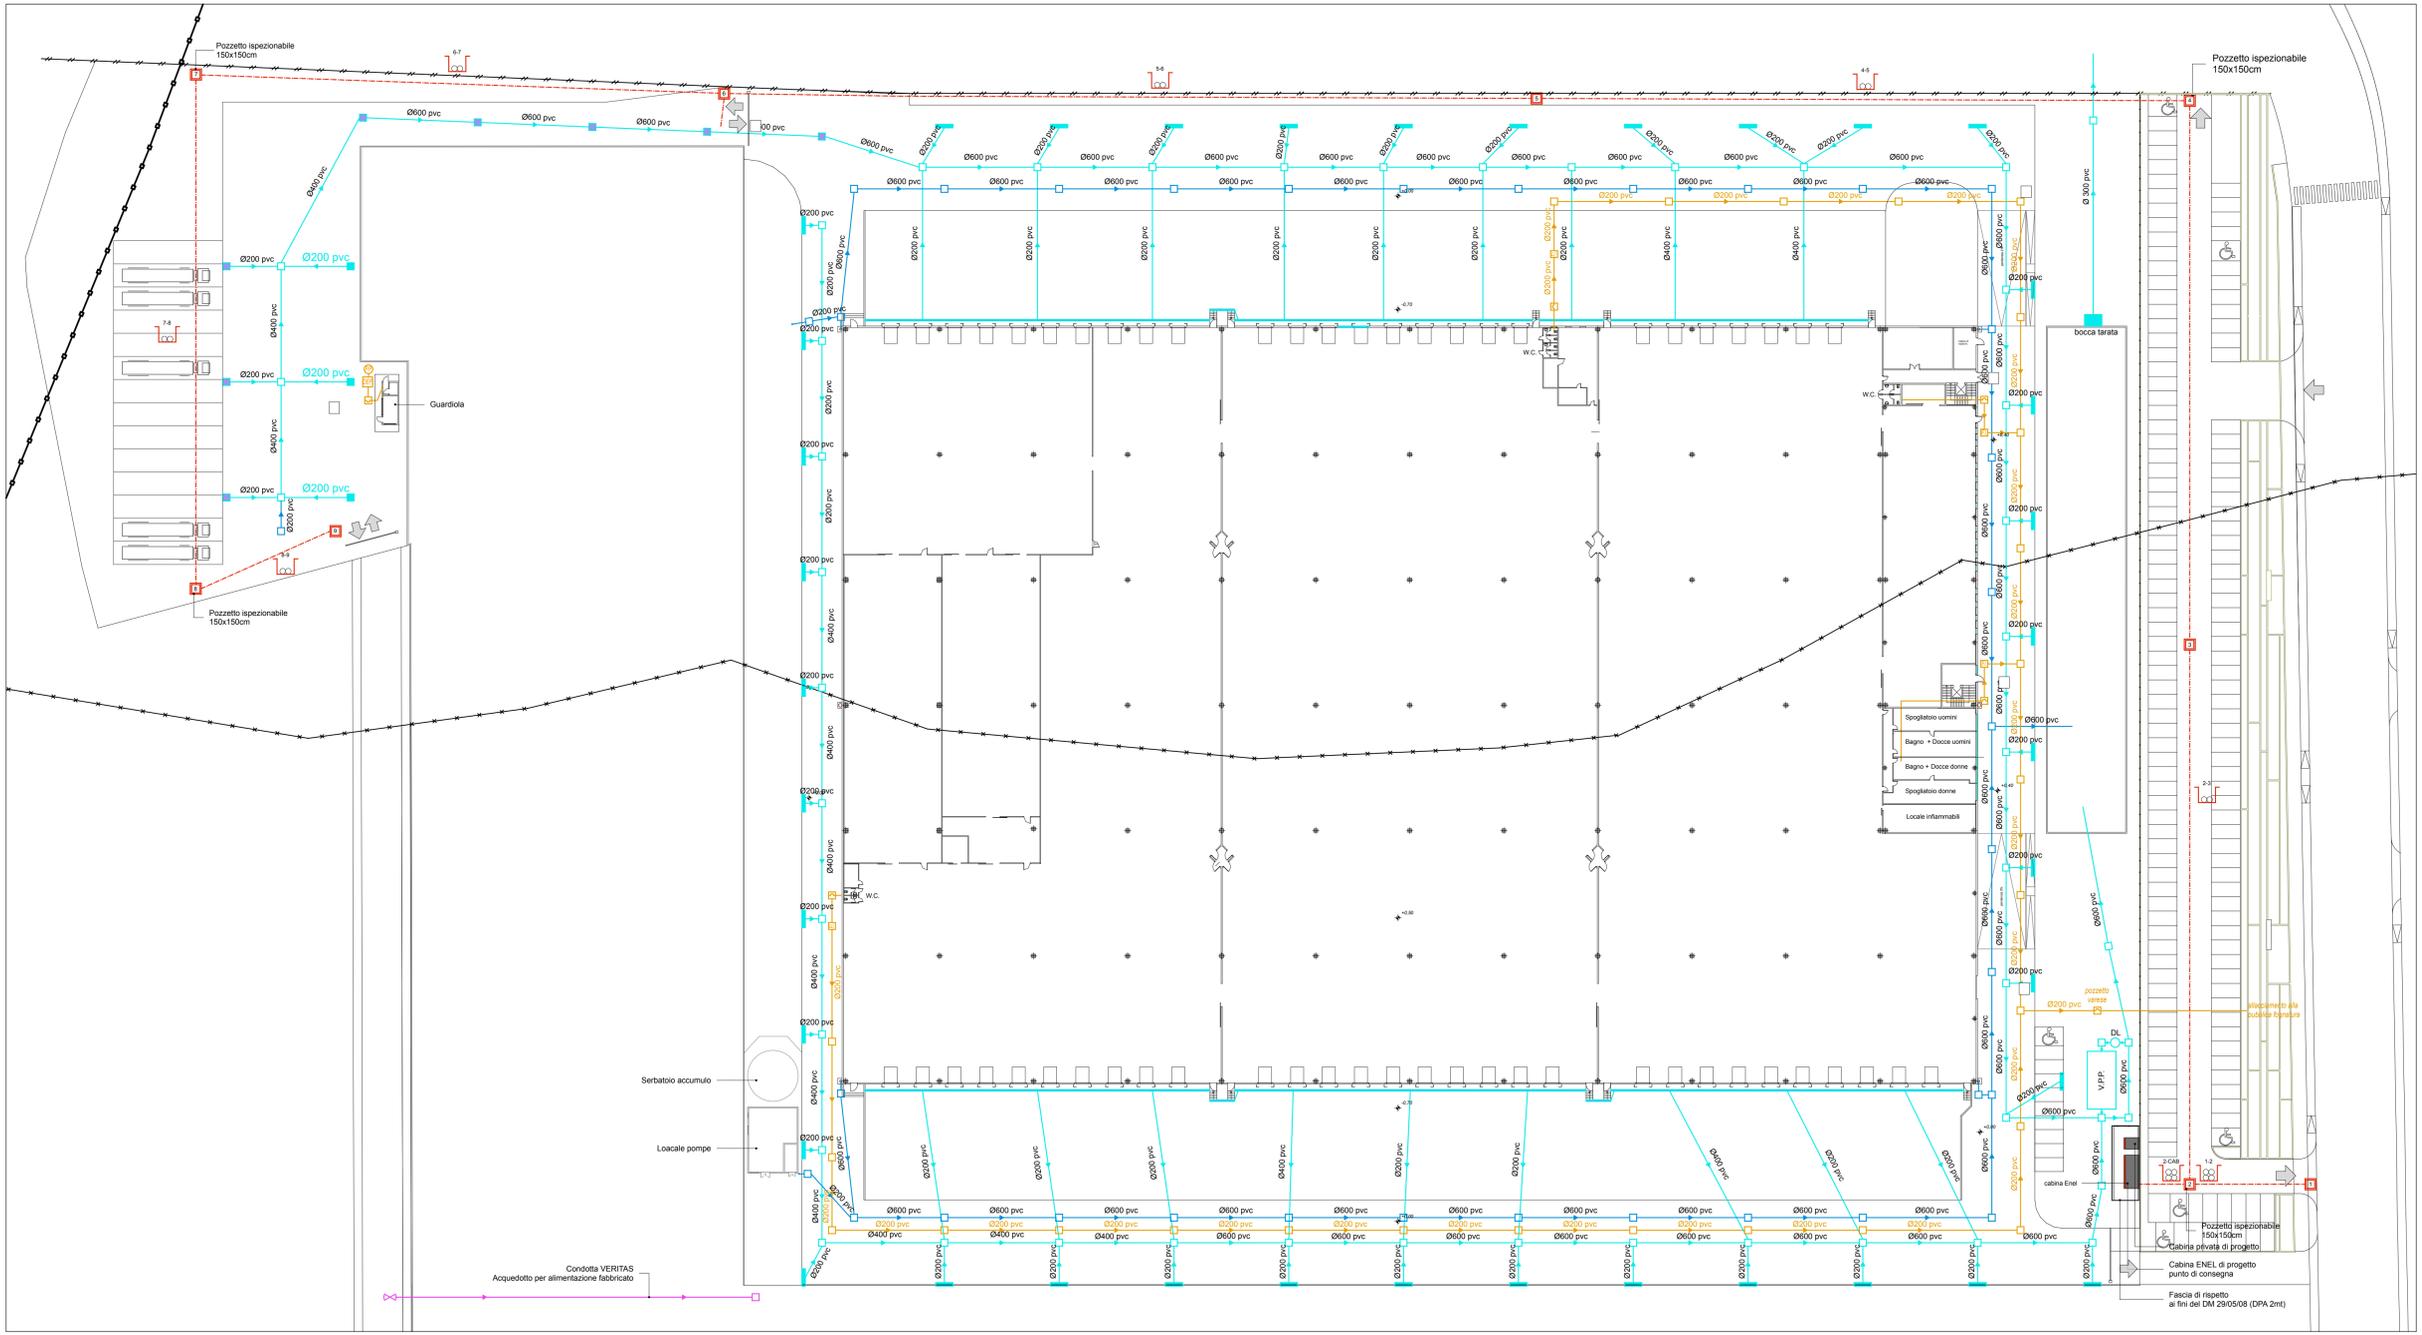

NB: La distribuzione planimetrica degli spazi interni della DIA è da ritenersi puramente indicativa.

02	giu 13	emissione per PUA	LP	LP	GM
01	mag 13	integrazione PUA	LP	LP	GM
06	mag 13	emissione per PUA	LP	LP	GM
revisione n.	000	selezione	redatto	verificato	approvato

**STUDIO ARCHITETTO MAR**

**PIANO URBANISTICO ATTUATIVO DI INIZIATIVA PRIVATA IN Z.T.O. D4b10 - COMPARTO A - LOCALITA' DESE NORD**

DATA: Giugno 2013  
 COMMESSA n.: 1223/77  
 SCALA: 1:500  
 OGGETTO:

**09**

**PROGETTO TRACCIATO RETI TECNOLOGICHE - UMI 2**  
 DITTA Società Costruzioni Stradali S.r.l.  
 Santa Lucia S.r.l.  
 Istit. Prov. dell'Infanzia Santa Maria della Pietà  
 Volpato Giuseppe  
 Volpato Mario  
 PROGETTISTA

Arch. Giovanna Mar  
 collaboratori: Arch. Valentina Gianselli  
 Arch. Lara Povelato, Camilla Marolla  
 prodotto da elaborazione grafica - Studio Architetti Mar srl  
 nome file: 1223\_77\_109-10-11\_PL\_F03.pln  
 nome layout: 109 Reti tecnologiche\_R02  
 VIA CASTELLANA, 60, 30174 VENEZIA - Zelarino  
 tel. 041-584417 fax 041-584926 E-mail: mar@studioarchmar.it  
 AGENZIA CON SISTEMA QUALITÀ CERTIFICATO UNI EN ISO 9001  
 COPYRIGHT STUDIO ARCHITETTO MAR. Tutti i diritti sono riservati a norma di legge.  
 Stampato il 20/09/13