
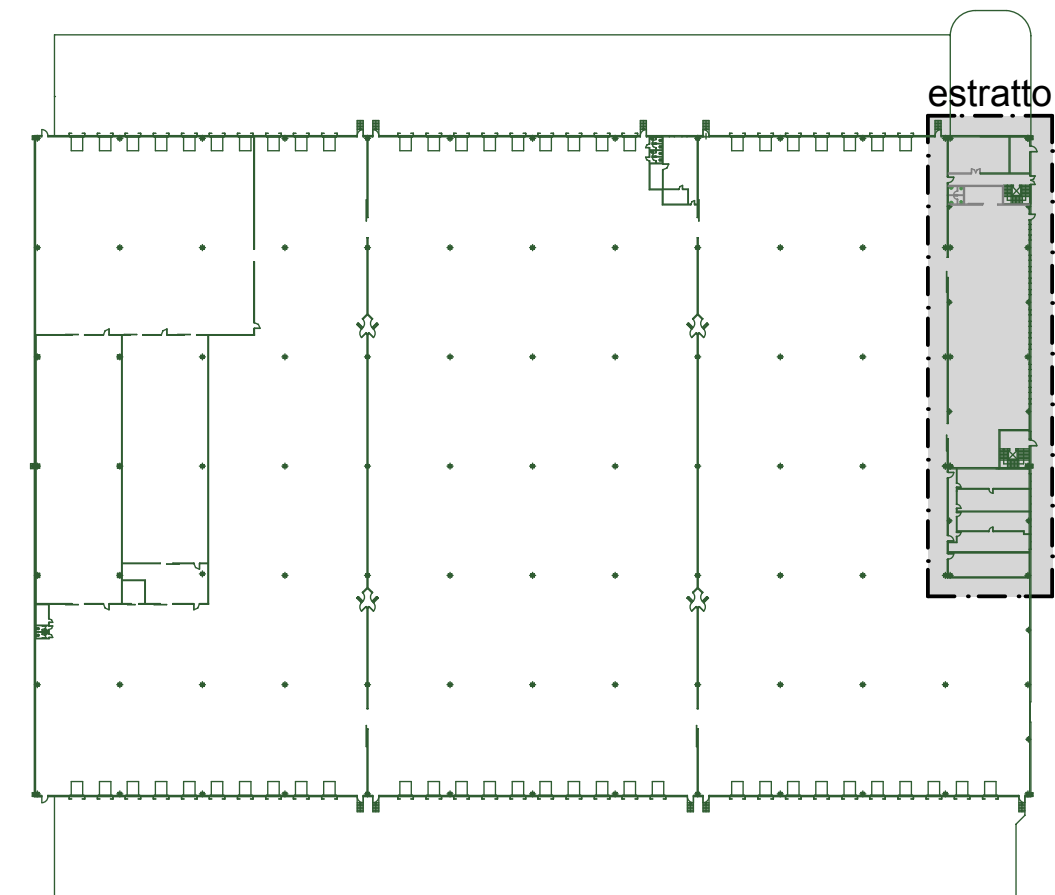
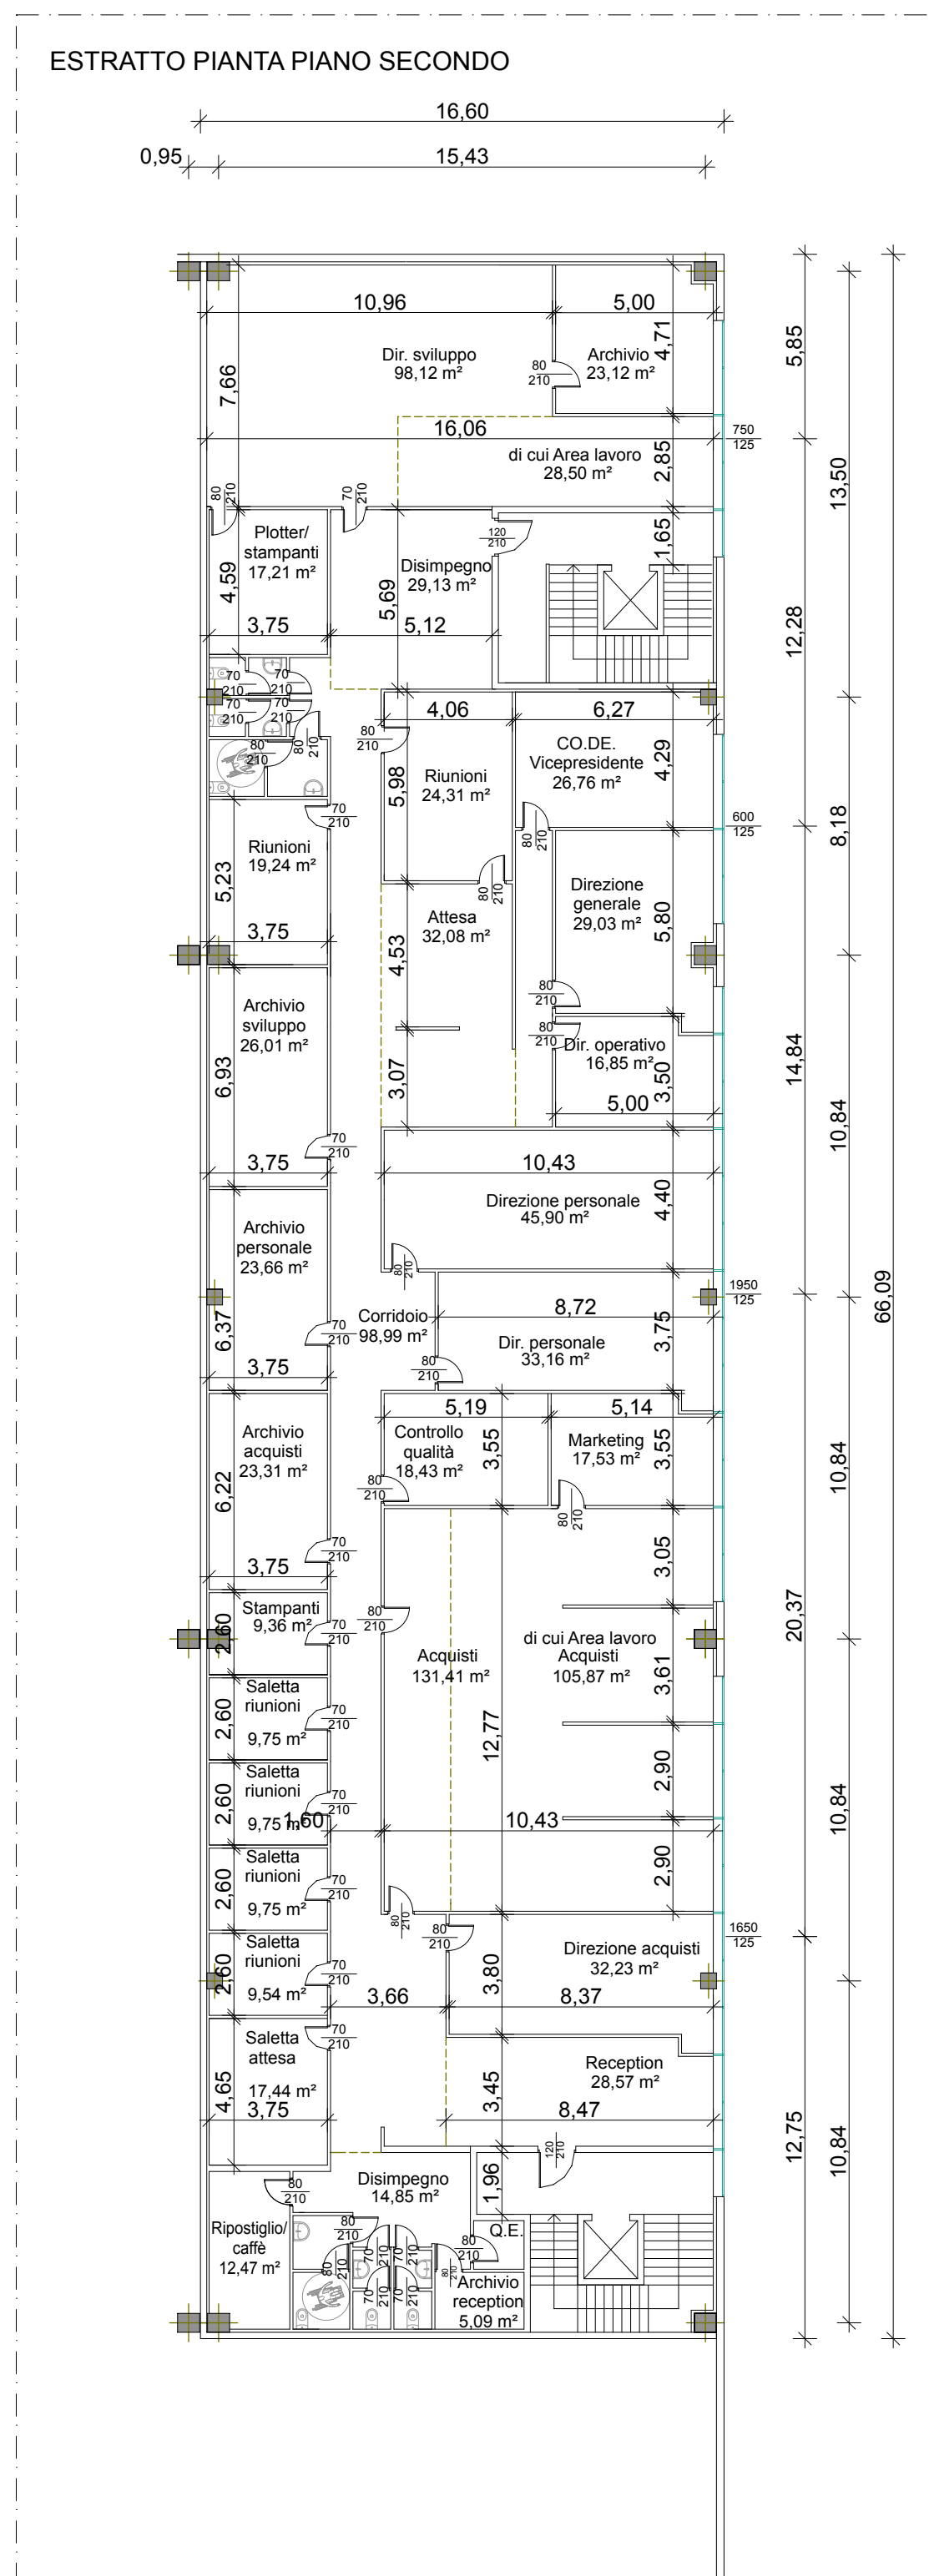
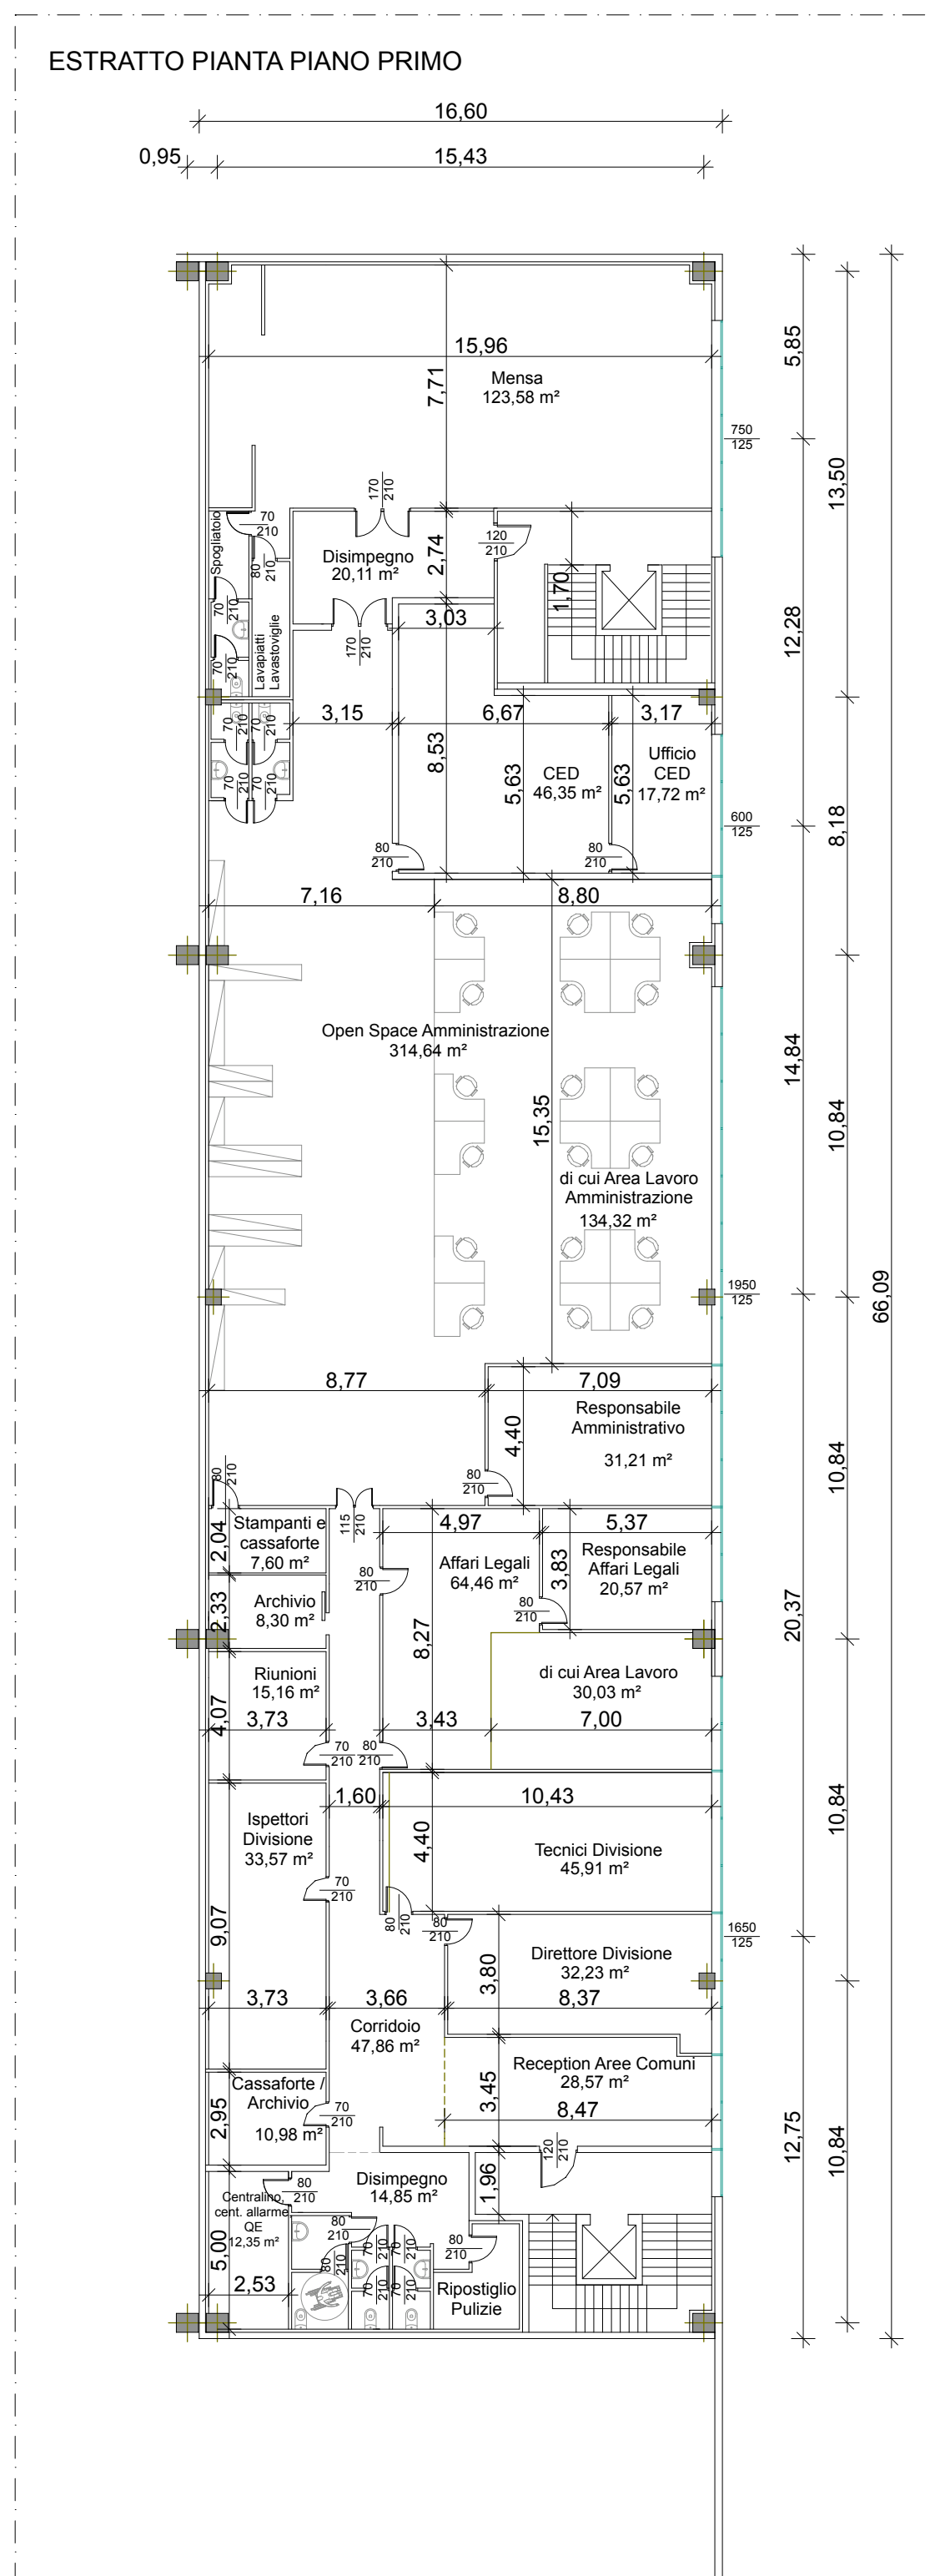


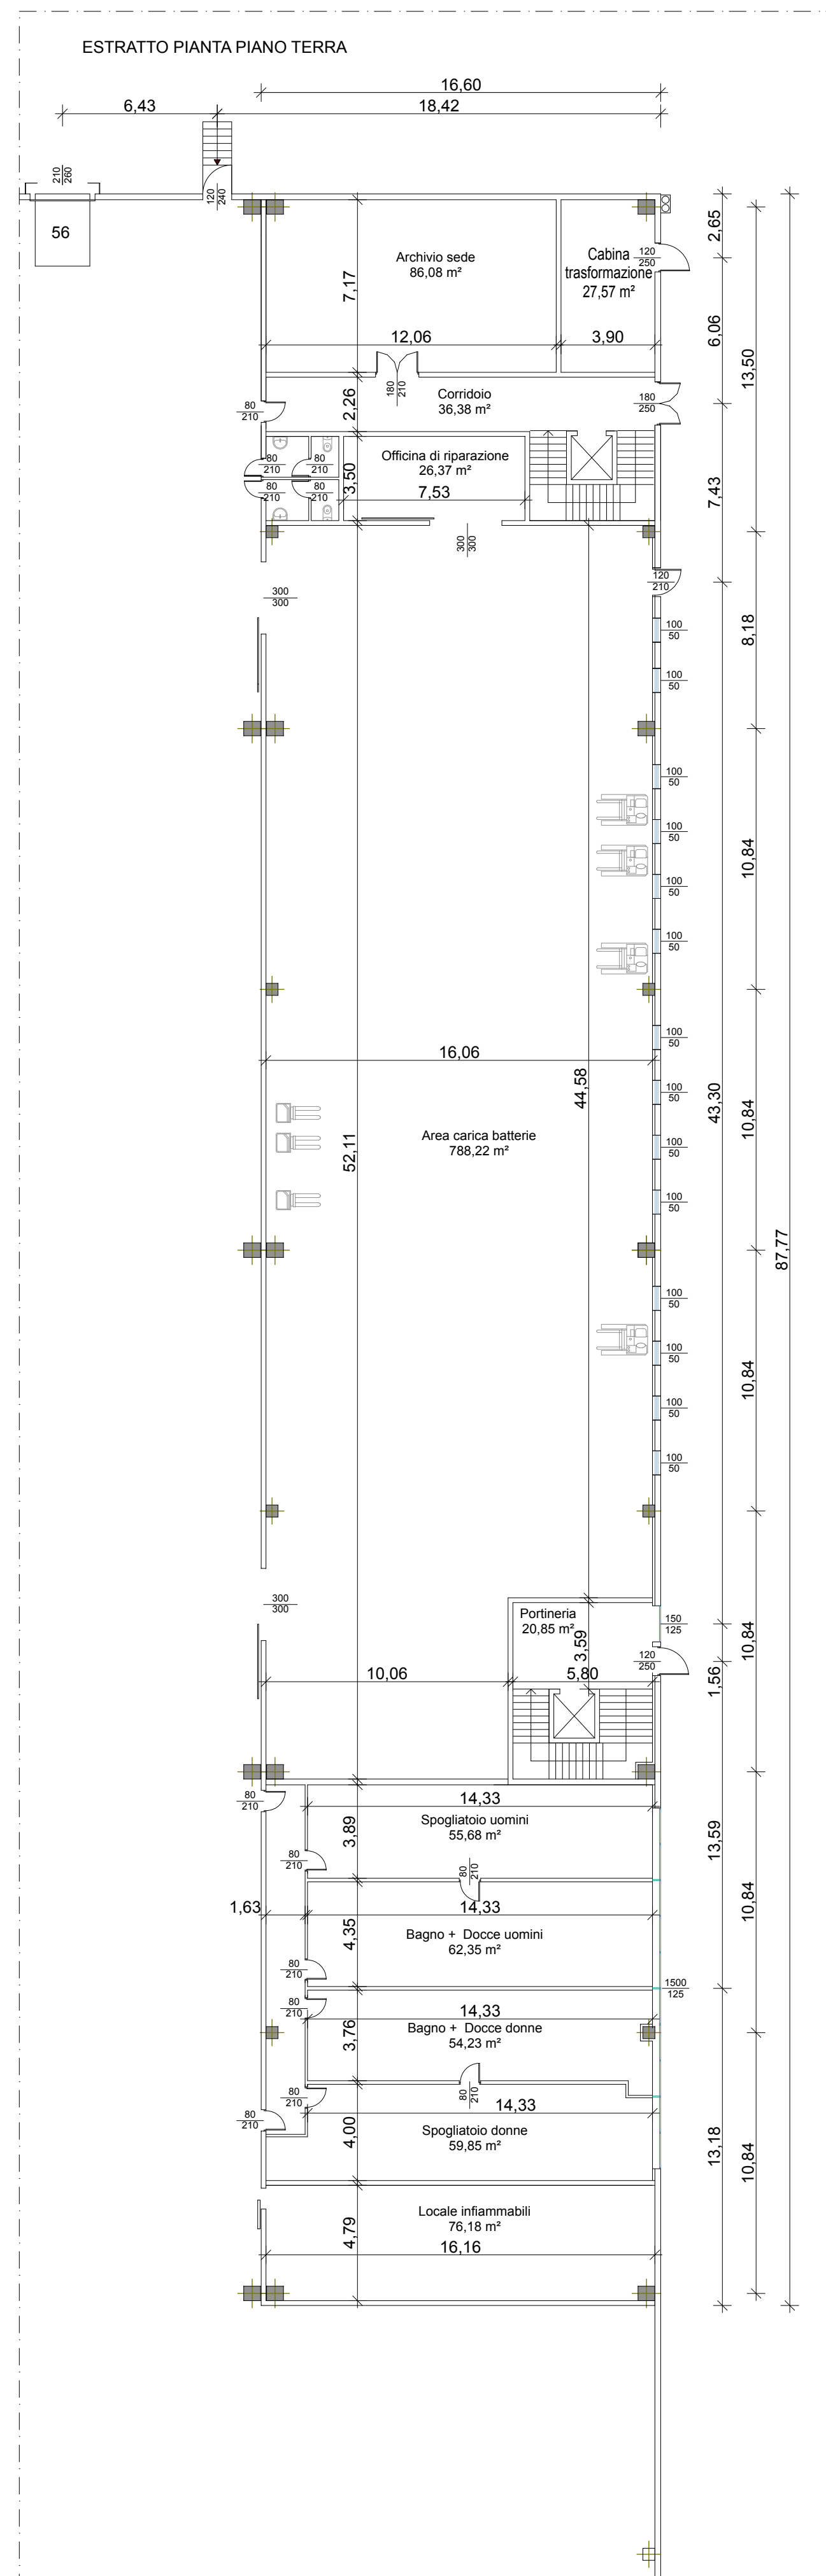

NB:La distribuzione planimetrica degli spazi interni della DIA è da ritenersi puramente indicativa.

01	giu '13	emissione per PUA	MB	MB	GM
00	apr '13	integrazioni PUA	MB	MB	GM
revisione n.	data:	descrizione:	redatto	verificato	approvato

STUDIO
ARCHITETTO
MAR

**PIANO URBANISTICO ATTUATIVO
DI INIZIATIVA PRIVATA
IN Z.T.O. D4b10 - COMPARTO A -
LOCALITA' DESE NORD**

DATA	Giugno 2013
COMMESSA n.	1223/77
SCALA	1:200

13

OGGETTO

ESTRATTI Pianta Piano Terra - Primo - Secondo
- UMI 2

DITTA
Società Costruzioni Stradali S.r.l.

Santa Lucia S.r.l.
Istit. Prov. dell'Infanzia

Santa Maria della Pietà	
-------------------------	--

Volpato Giuseppe

Volpato Mario

PROGETTISTA

Arch. Giovanna Mar
collaboratori: Arch. Valentina Ganeselli
Archh. Lara Povelato, Camilla Marolla

prodotto da/elaborazione grafica: Studio Architetti Mar srl
nome file: 1223_77_t12-15_P-PR-SZ_F02.pln
nome layout: t13_ESTRATTI 200_R01

VIA CASTELLANA 60, 30174 VENEZIA - Zelarino
tel 041-984477 fax 041-984026 mar@studioarchmar.it

AZIENDA CON SISTEMA QUALITA' CERTIFICATO UNI EN ISO 9001