



ISOLA ECOLOGICA UMI 3 scala 1:100

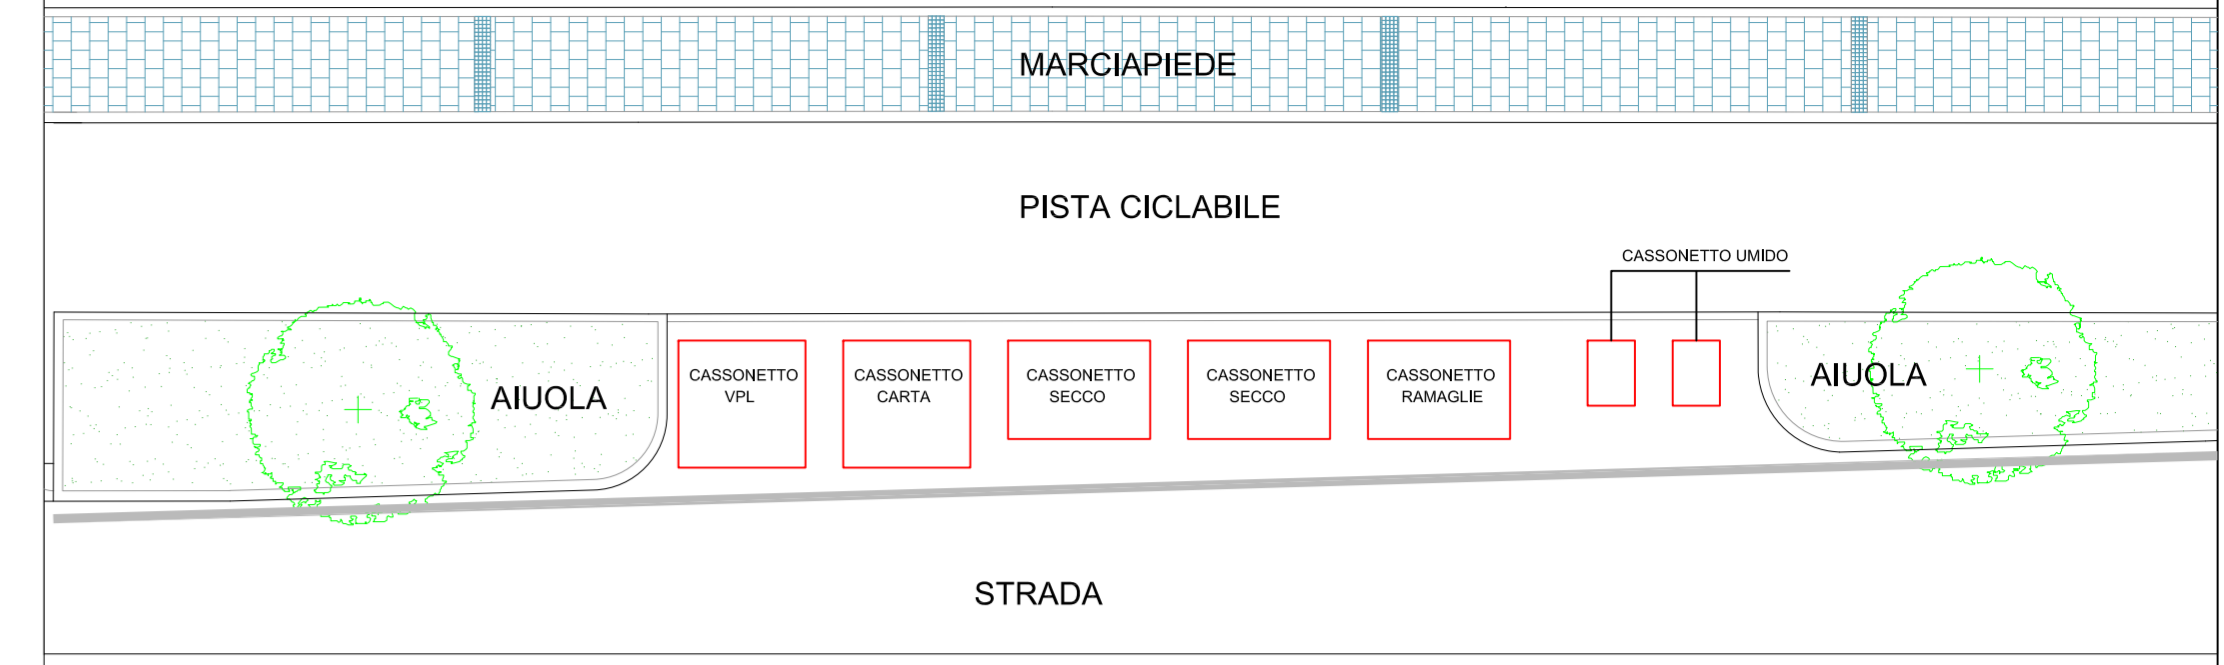

ISOLA ECOLOGICA UMI 4 scala 1:100

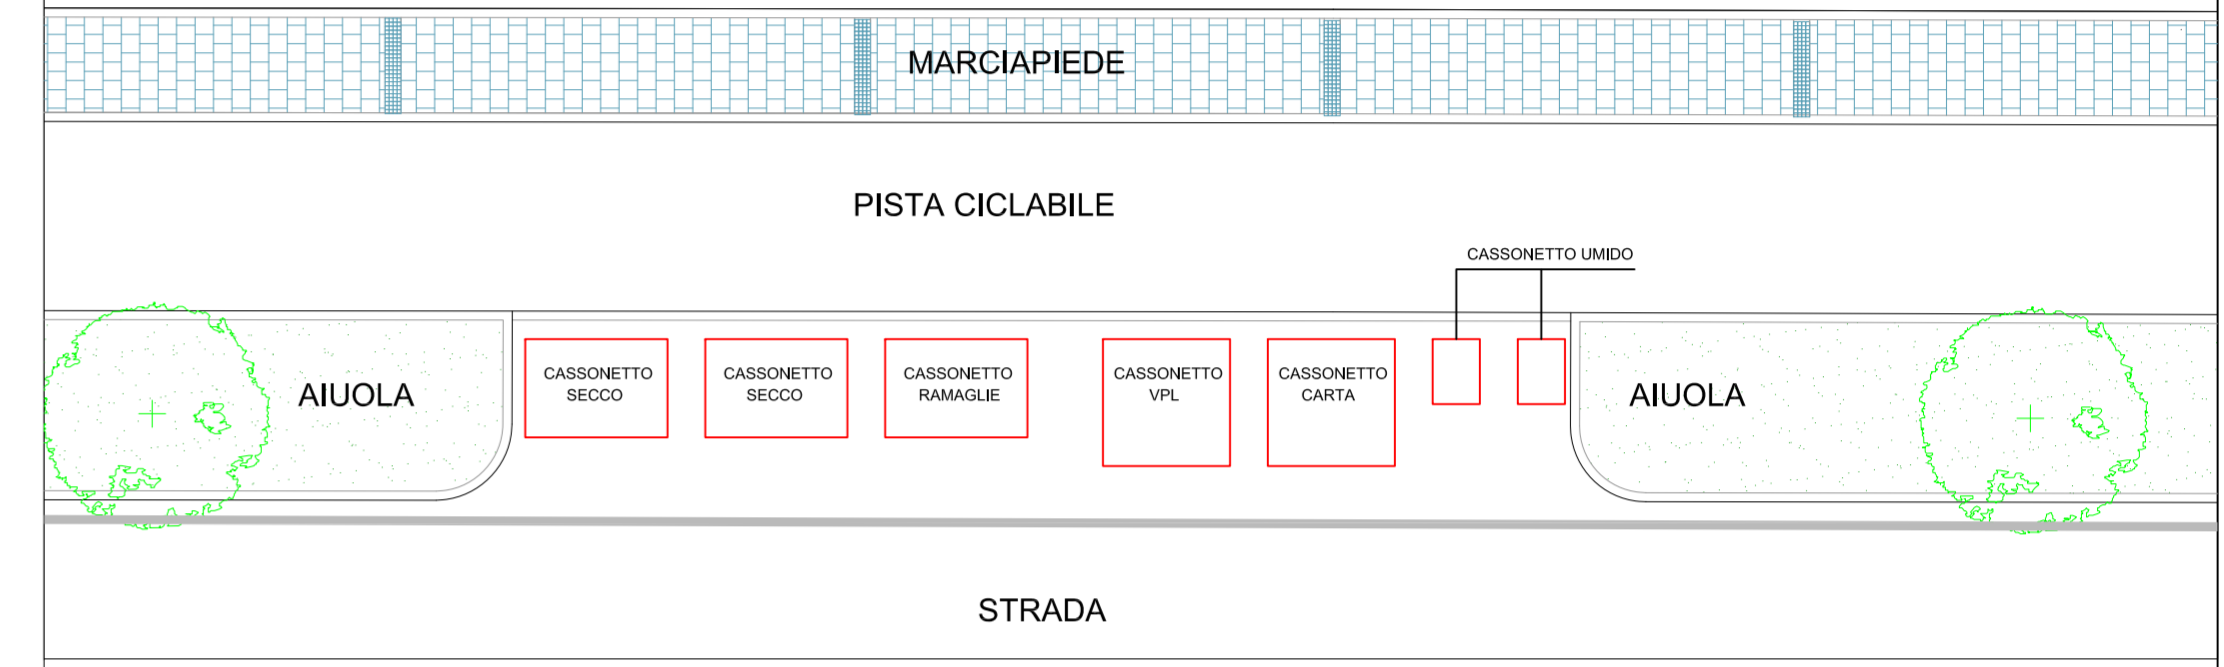

COMUNE di VENEZIA
Provincia di VENEZIA

VARIANTE DI INIZIATIVA PUBBLICA AL PROGRAMMA DI RECUPERO URBANO
"EX DEPOSITO ACTV" E PIANO PARTICOLAREGGIATO PER ATTREZZATURE
ECONOMICHE E VERDE PUBBLICO IN VIA TORINO A MESTRE (VE)

PROGETTAZIONE:
Studio Berro s.r.l.
società di progettazione Ingegneria e servizi
Via Roma 132/2, 30100 Pinerolo (TV)
Tel 041-4607150 - Fax 041-5390008
e_mail: info@studioberro.it - P.I. 03607880279

RESPONSABILE DEL PROCEDIMENTO:
ARCH. LUCA BARISON

COLLABORATORE:
DOTT.SSA URB. ROBERTA ALBANESE
ARCH. BARBARA MASO
GEOM. CRISTINA BUSATO
GEOM. ANDREA CASELLA

PROGETTISTA:
ING. ANDREA BERRO

COLLABORATORI:
ARCH. ALESSANDRA FAGGIAN
ING. DARIO CORRO'