

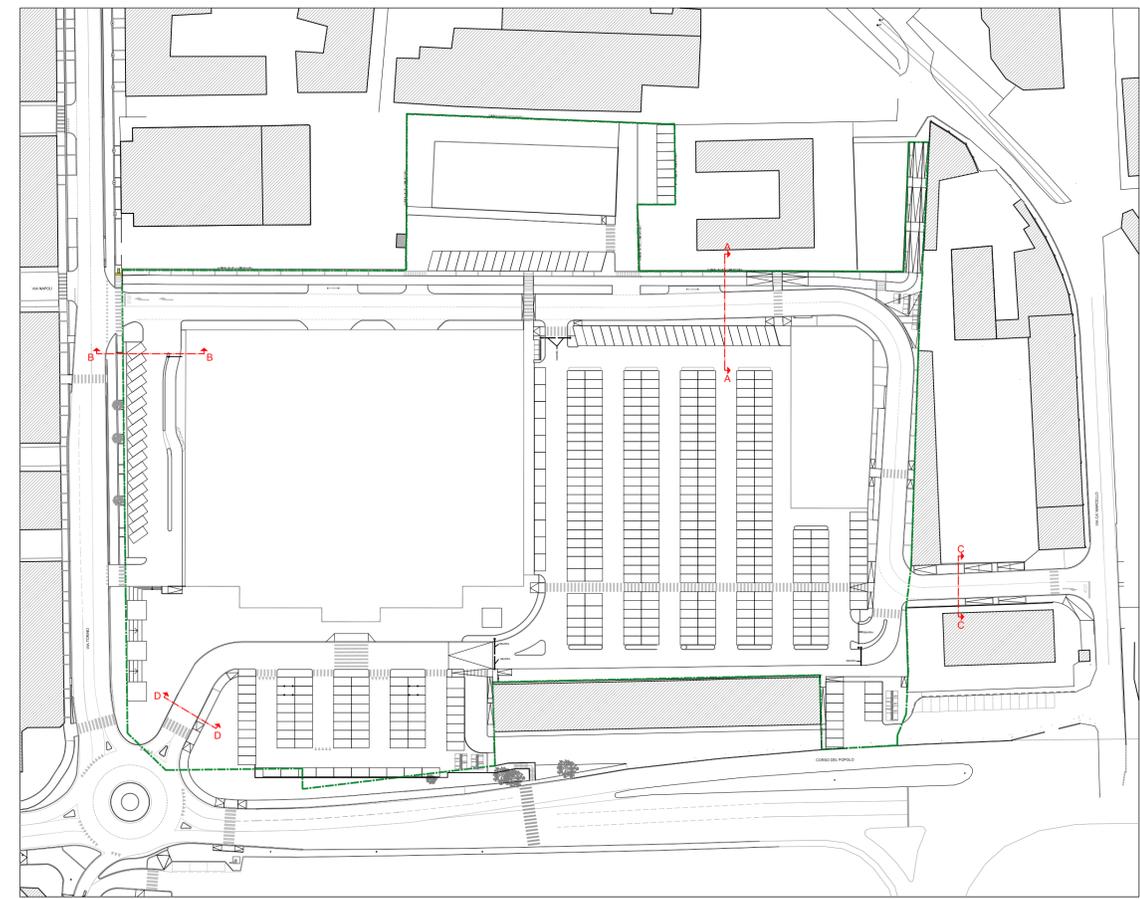



SEZIONE STRADALE A-A
Scala 1:50

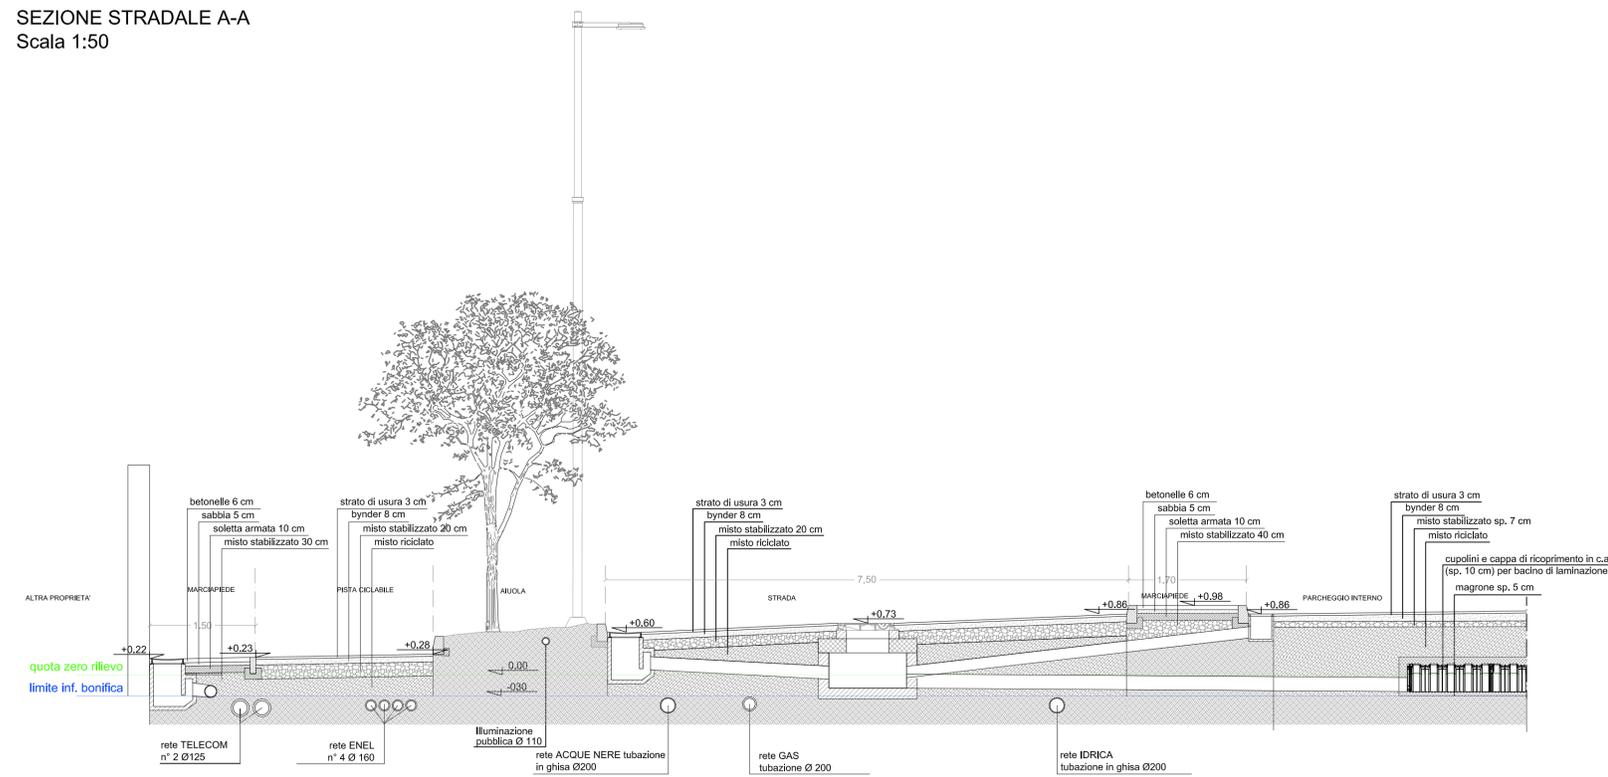


SEZIONE STRADALE B-B
Scala 1:50

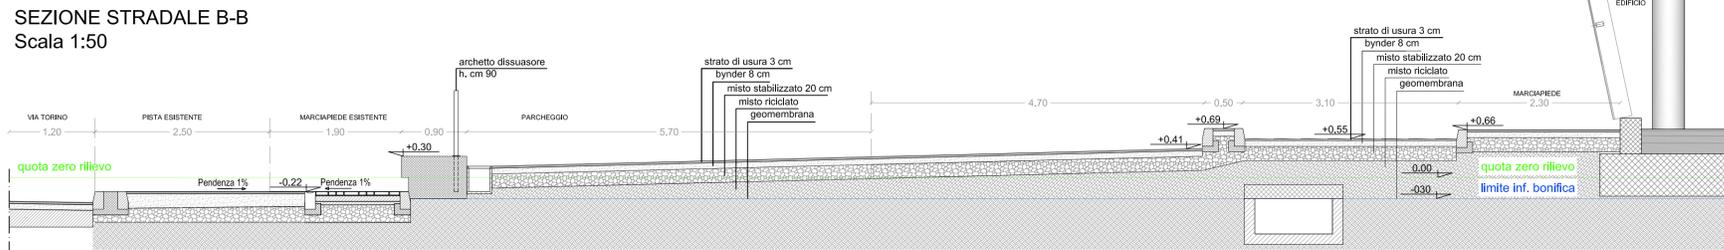

SEZIONE STRADALE C-C
Scala 1:50

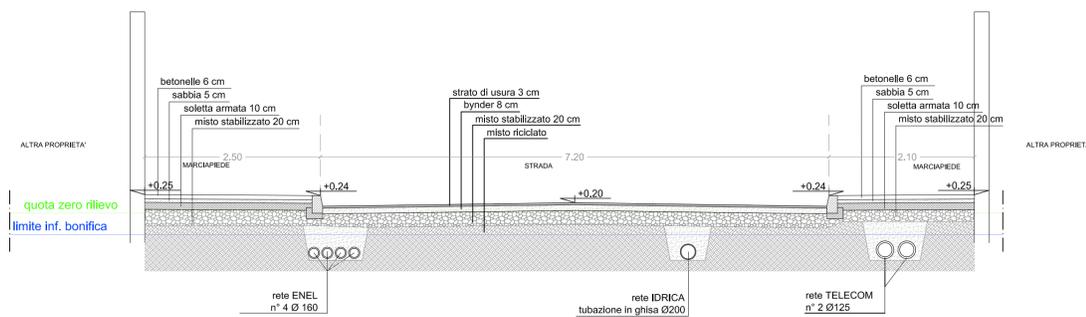

SEZIONE STRADALE D-D
Scala 1:50

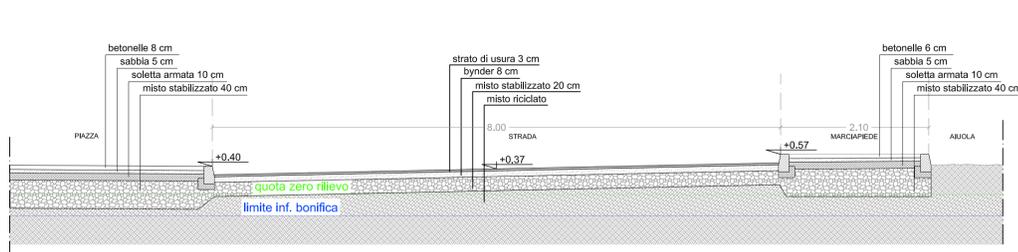

COMUNE di VENEZIA
Provincia di VENEZIA

VARIANTE DI INIZIATIVA PUBBLICA AL PROGRAMMA DI RECUPERO URBANO
"EX DEPOSITO ACTV" E PIANO PARTICOLAREGGIATO PER ATTREZZATURE
ECONOMICHE E VERDE PUBBLICO IN VIA TORINO A MESTRE (VE)

RESPONSABILE DEL PROCEDIMENTO :
ARCH. LUCA BARISON
COLLABORATORI:
DOTT.SSA URB. ROBERTA ALBANESE
ARCH. BARBARA MASO
GEOM. CRISTINA BUSATO
GEOM. ANDREA CASELLA

PROGETTAZIONE:

Studio Berro s.r.l.
società di progettazione Ingegneria e servizi
Via Roma 132/2 - 30100 Fierghe (VE)
Tel 041.469758 Fax 041.5190958
e_mail: info@studioberro.it P.I. 03607880279

PROGETTISTA:
ING. ANDREA BERRO

COLLABORATORI:
ARCH. ALESSANDRA FAGGIAN
ING. DARIO CORRO'

CONTENUTO TAVOLA:

Sezioni stradali

NR TAVOLA:

14