




PROSPETTO OVEST

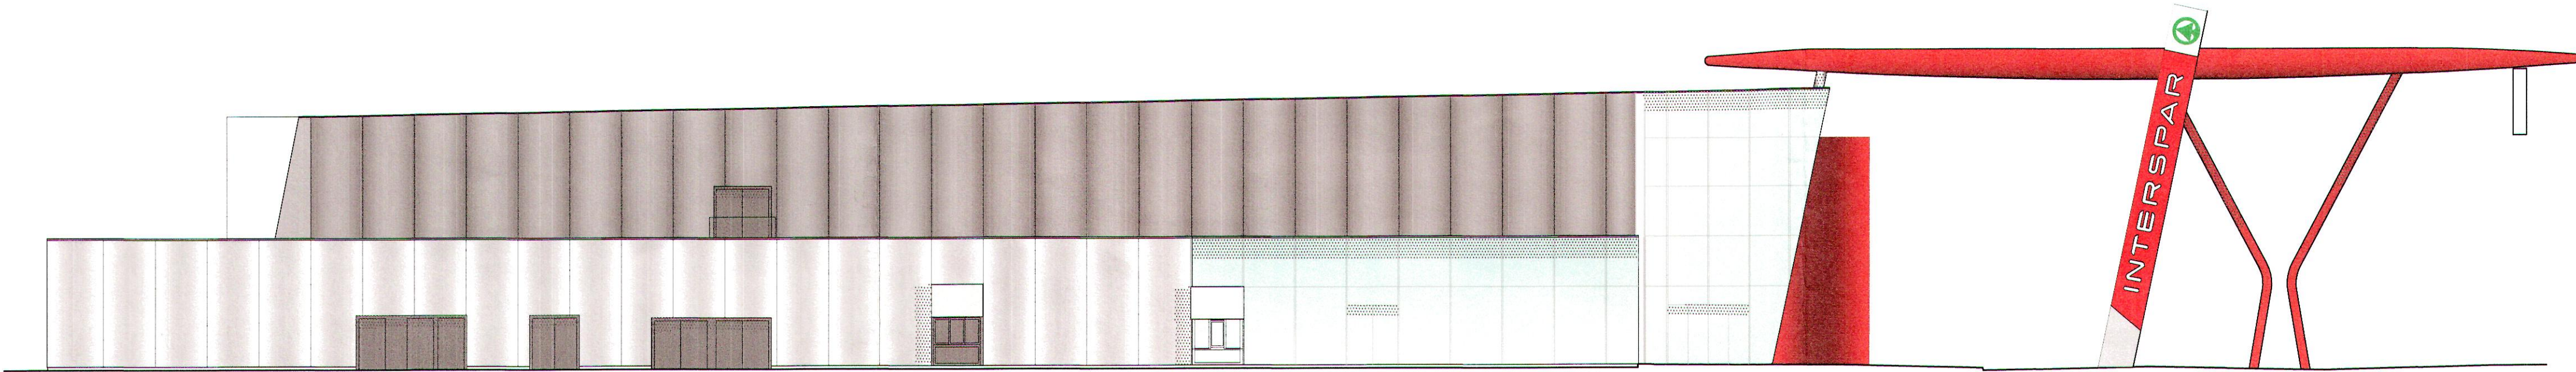


PROSPETTO NORD

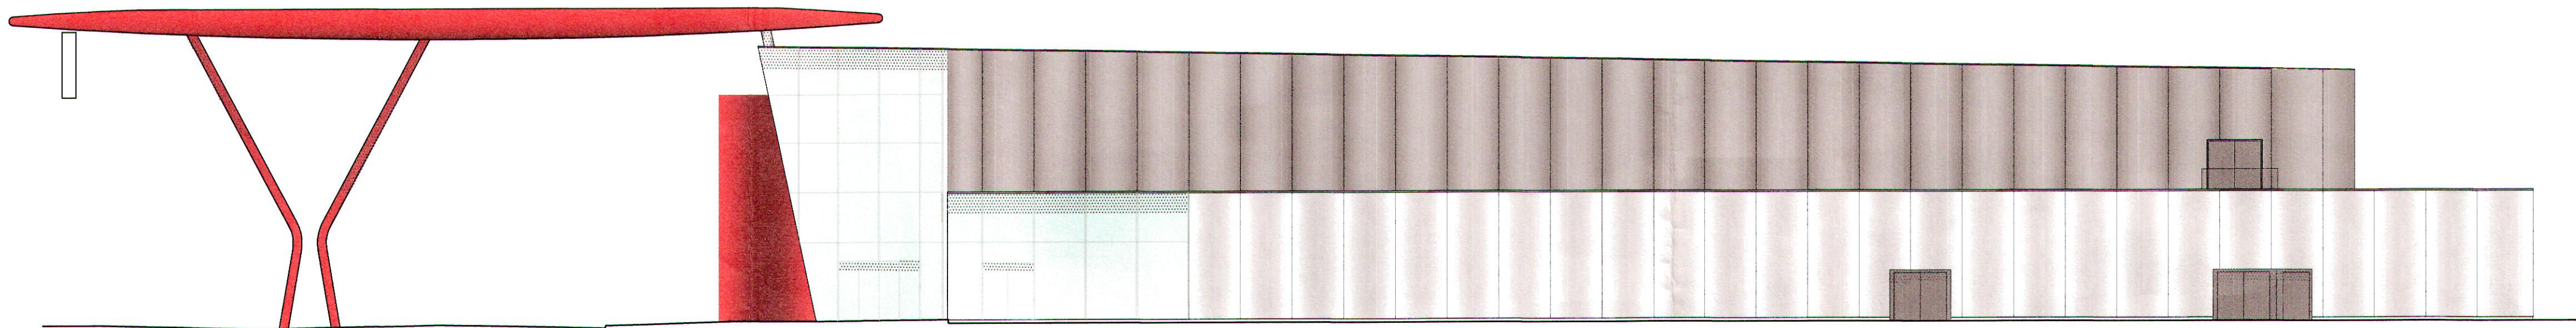


PROSPETTO SUD

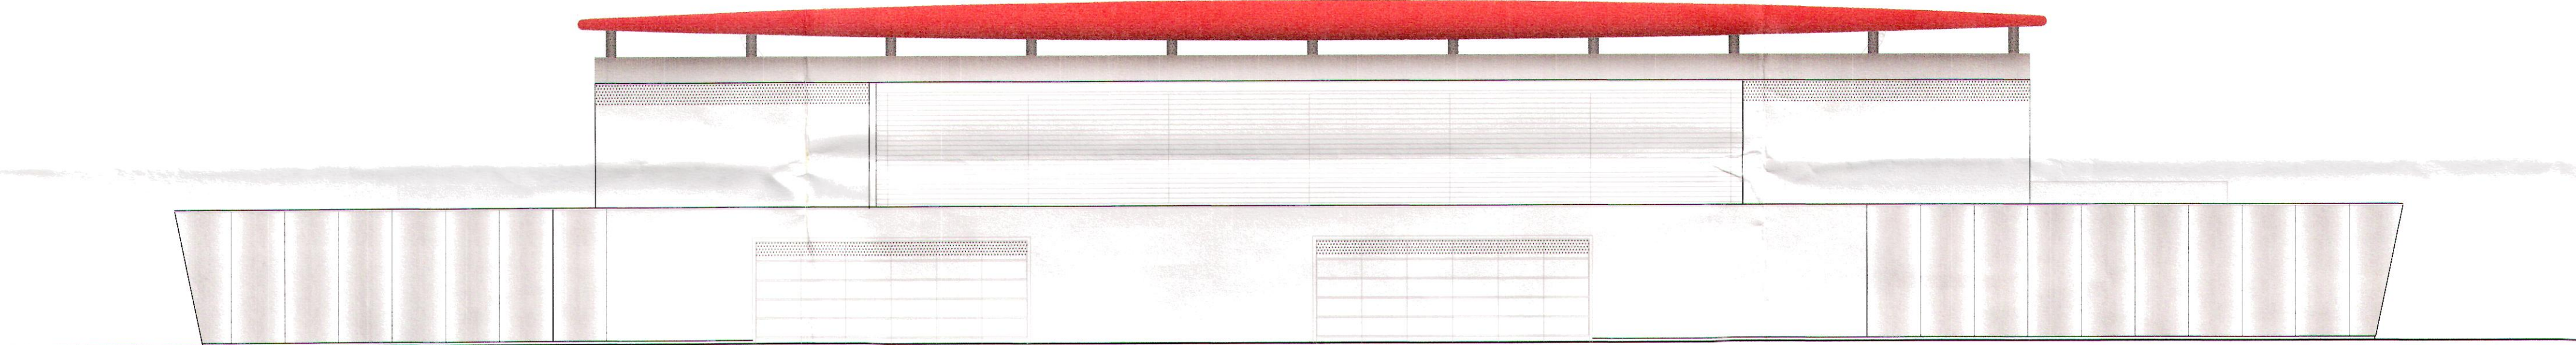

PROSPETTO EST

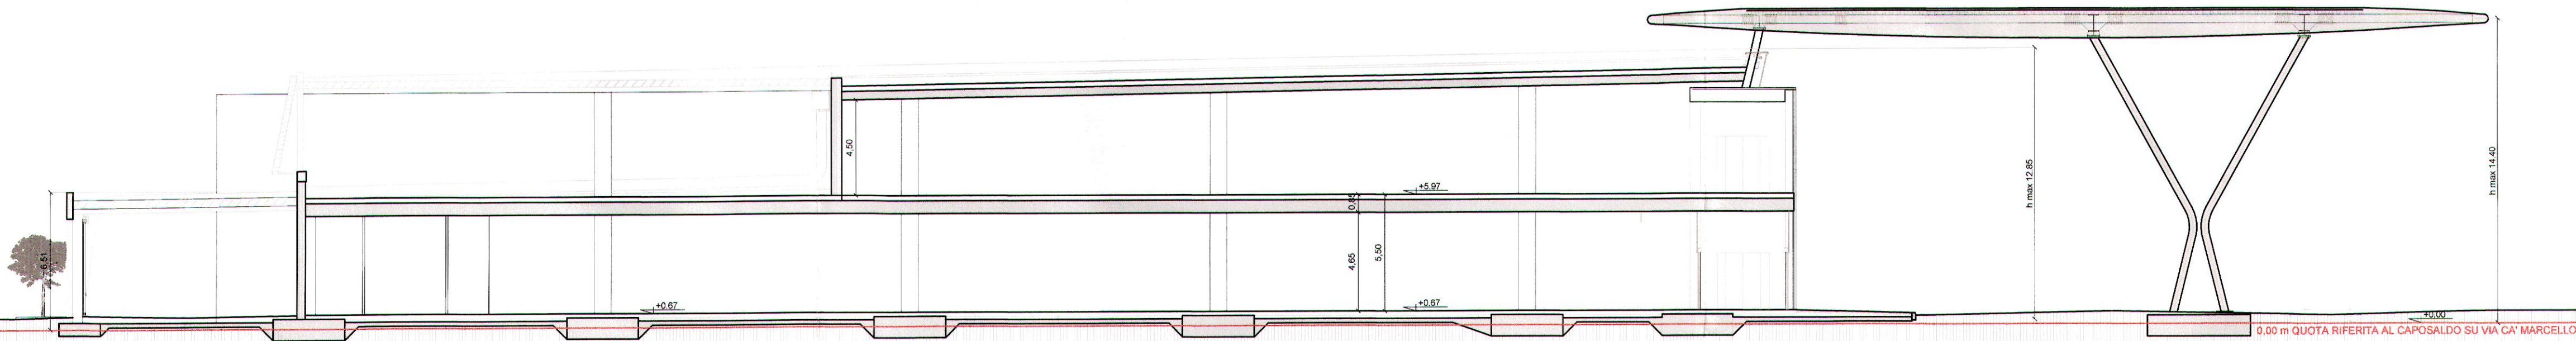

SEZIONE A-A

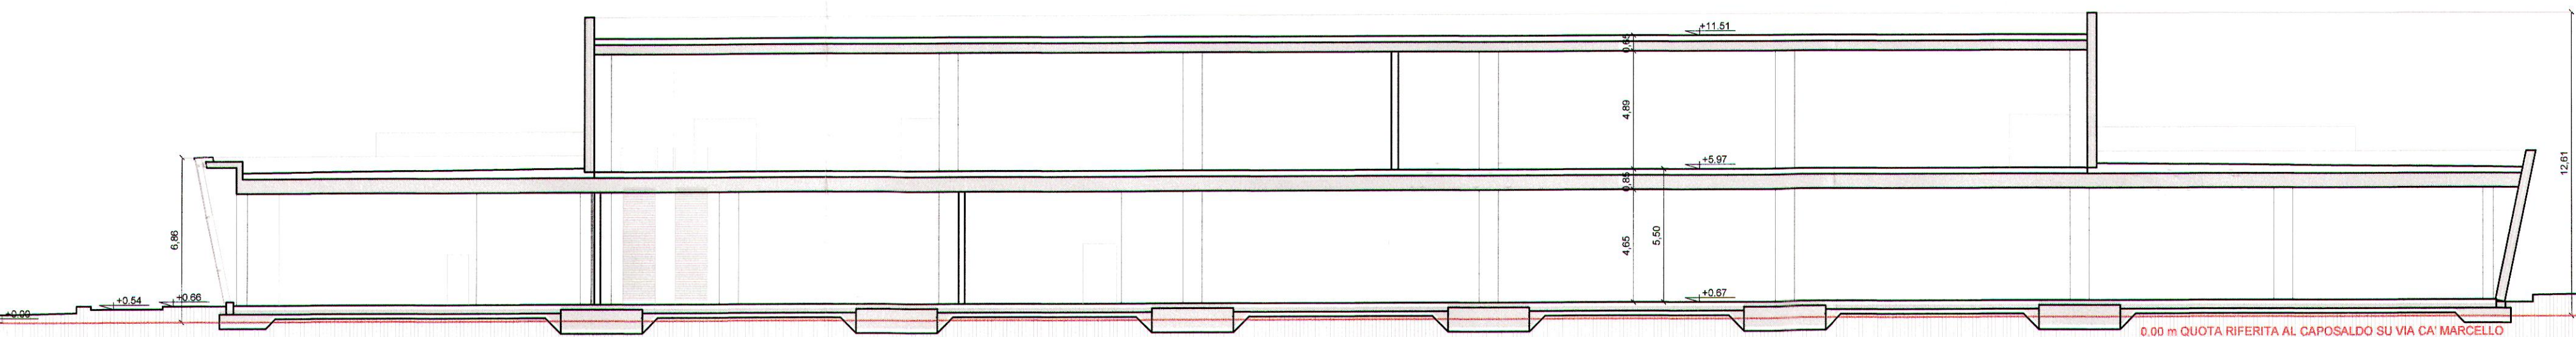

SEZIONE B-B

L'assetto prospettico degli edifici è da ritenersi puramente indicativo.

ORIGINALE

COMUNE di VENEZIA
Provincia di VENEZIA



Luca Barison
Il Dirigente di Area
Arch. Luca Barison

VARIANTE DI INIZIATIVA PUBBLICA AL PROGRAMMA DI RECUPERO URBANO
"EX DEPOSITO ACTV" E PIANO PARTICOLAREGGIATO PER ATTREZZATURE
ECONOMICHE E VERDE PUBBLICO IN VIA TORINO A MESTRE (VE)

RESPONSABILE DEL PROCEDIMENTO :
ARCH. LUCA BARISON
COLLABORATORI:
DOTT. SSA URB. ROBERTA ALBANESE
ARCH. BARBARA MASO
GEOM. CRISTINA BUSATO
GEOM. ANDREA CASELLA

PROGETTAZIONE:
Studio Berro s.r.l.
spedite di progettazione, ingegneria e servizi
Via Roma 1522, 30130 Pianiga (VE)
Tel. 041 499758 - Fax 041 5199098
e-mail: info@studioberro.it P.I. 03027850279



PROGETTISTA:
ING. ANDREA BERRO

COLLABORATORI:
ARCH. ALESSANDRA FAGGIAN
ING. DARIO CORRO

CONTENUTO TAVOLA:
Edificio Commerciale prospetti e sezioni

NR TAVOLA:

20