




PIANTA PIANO TERRA

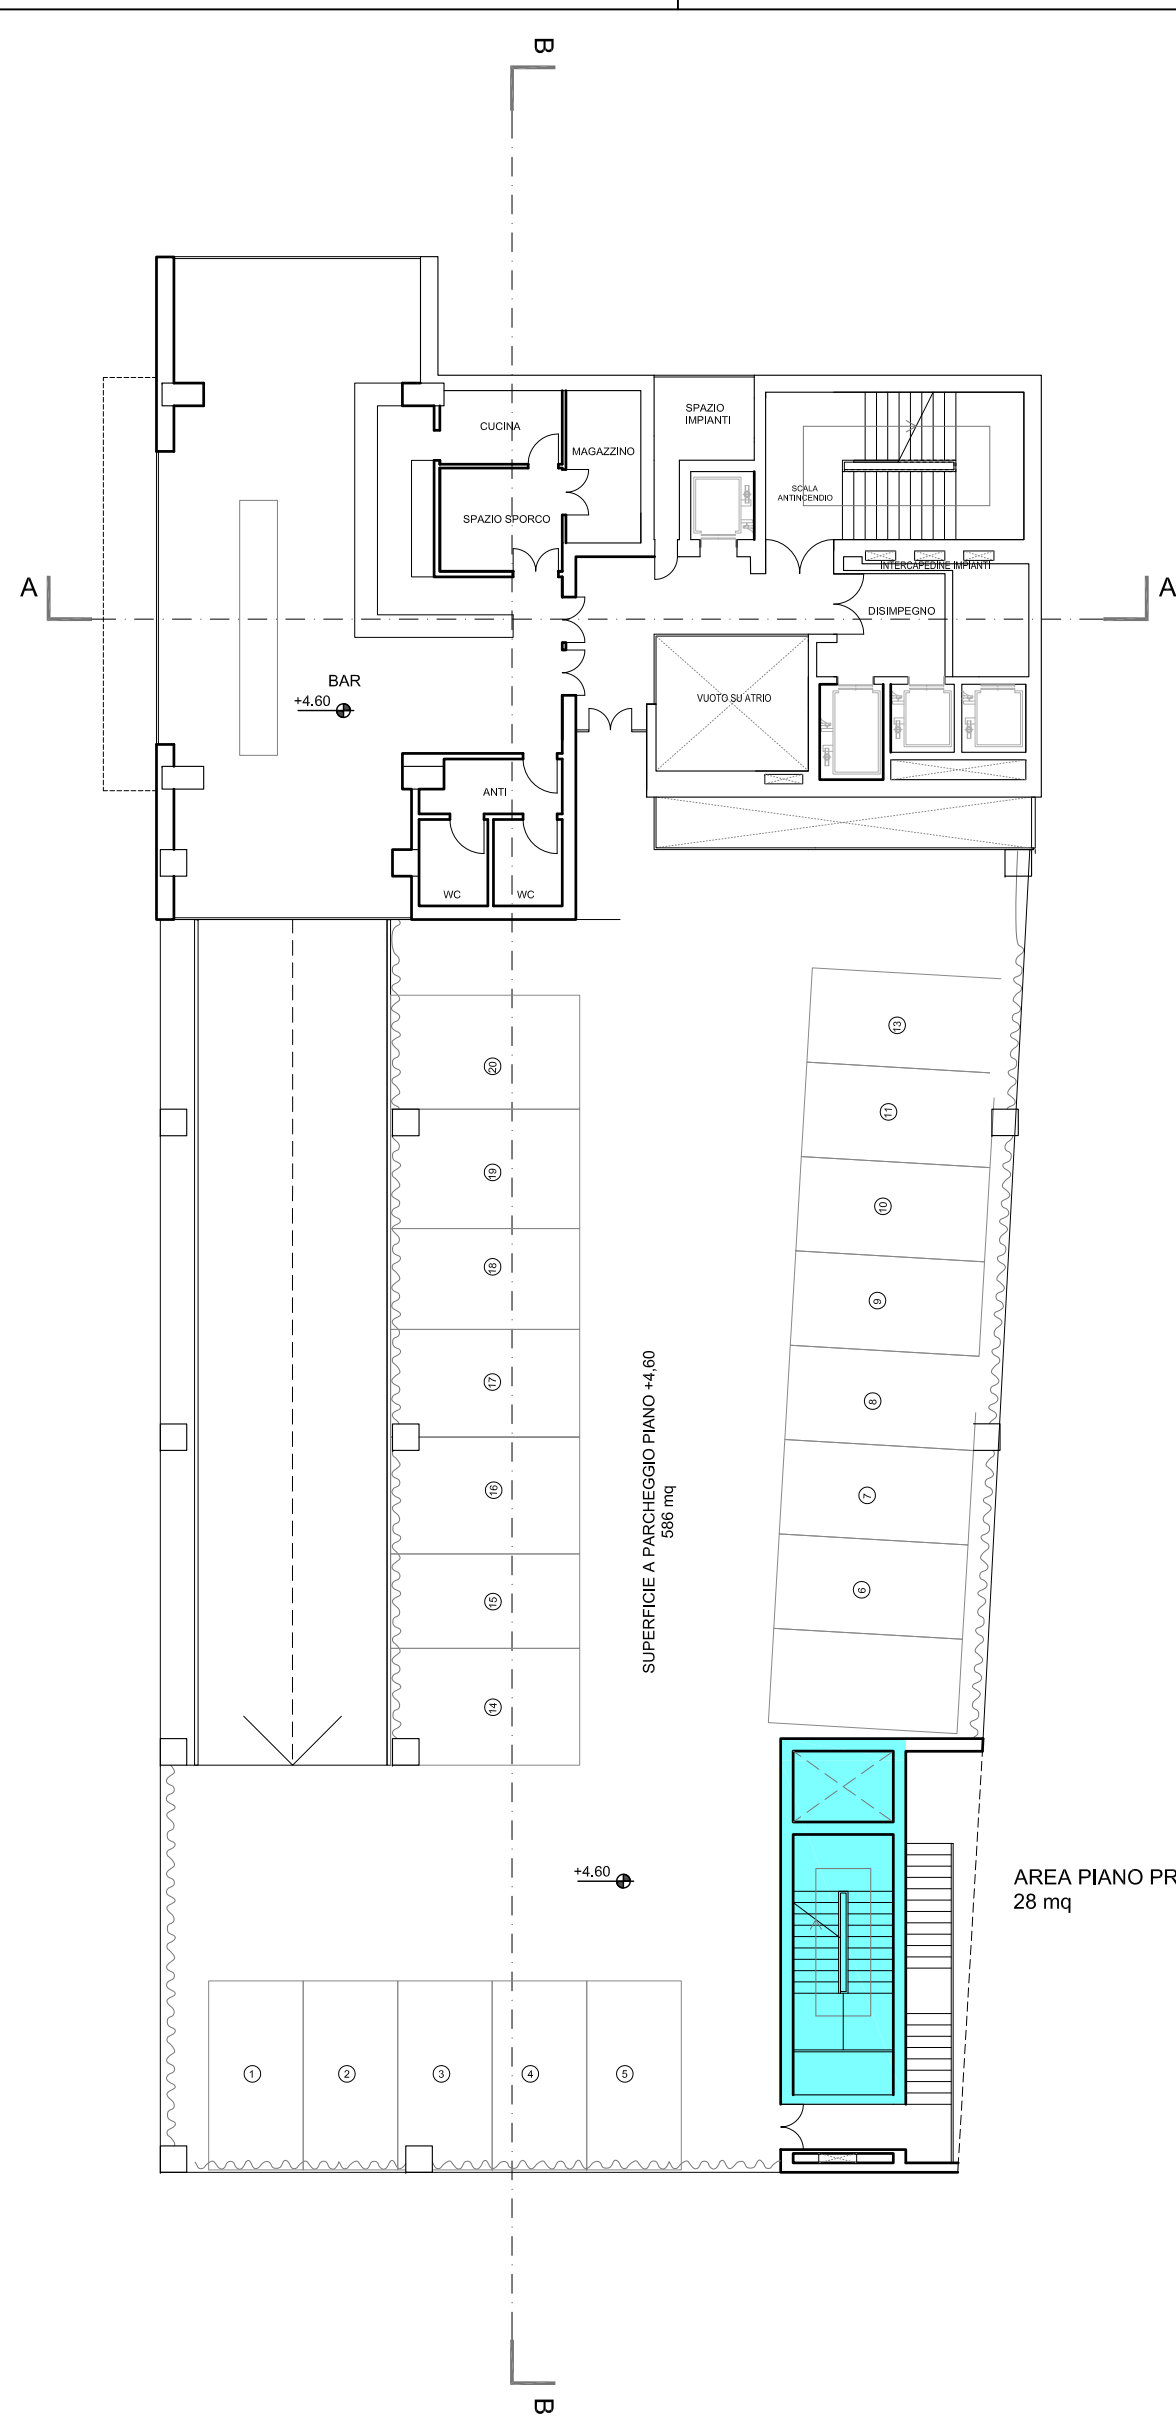


PIANTA PIANO PRIMO

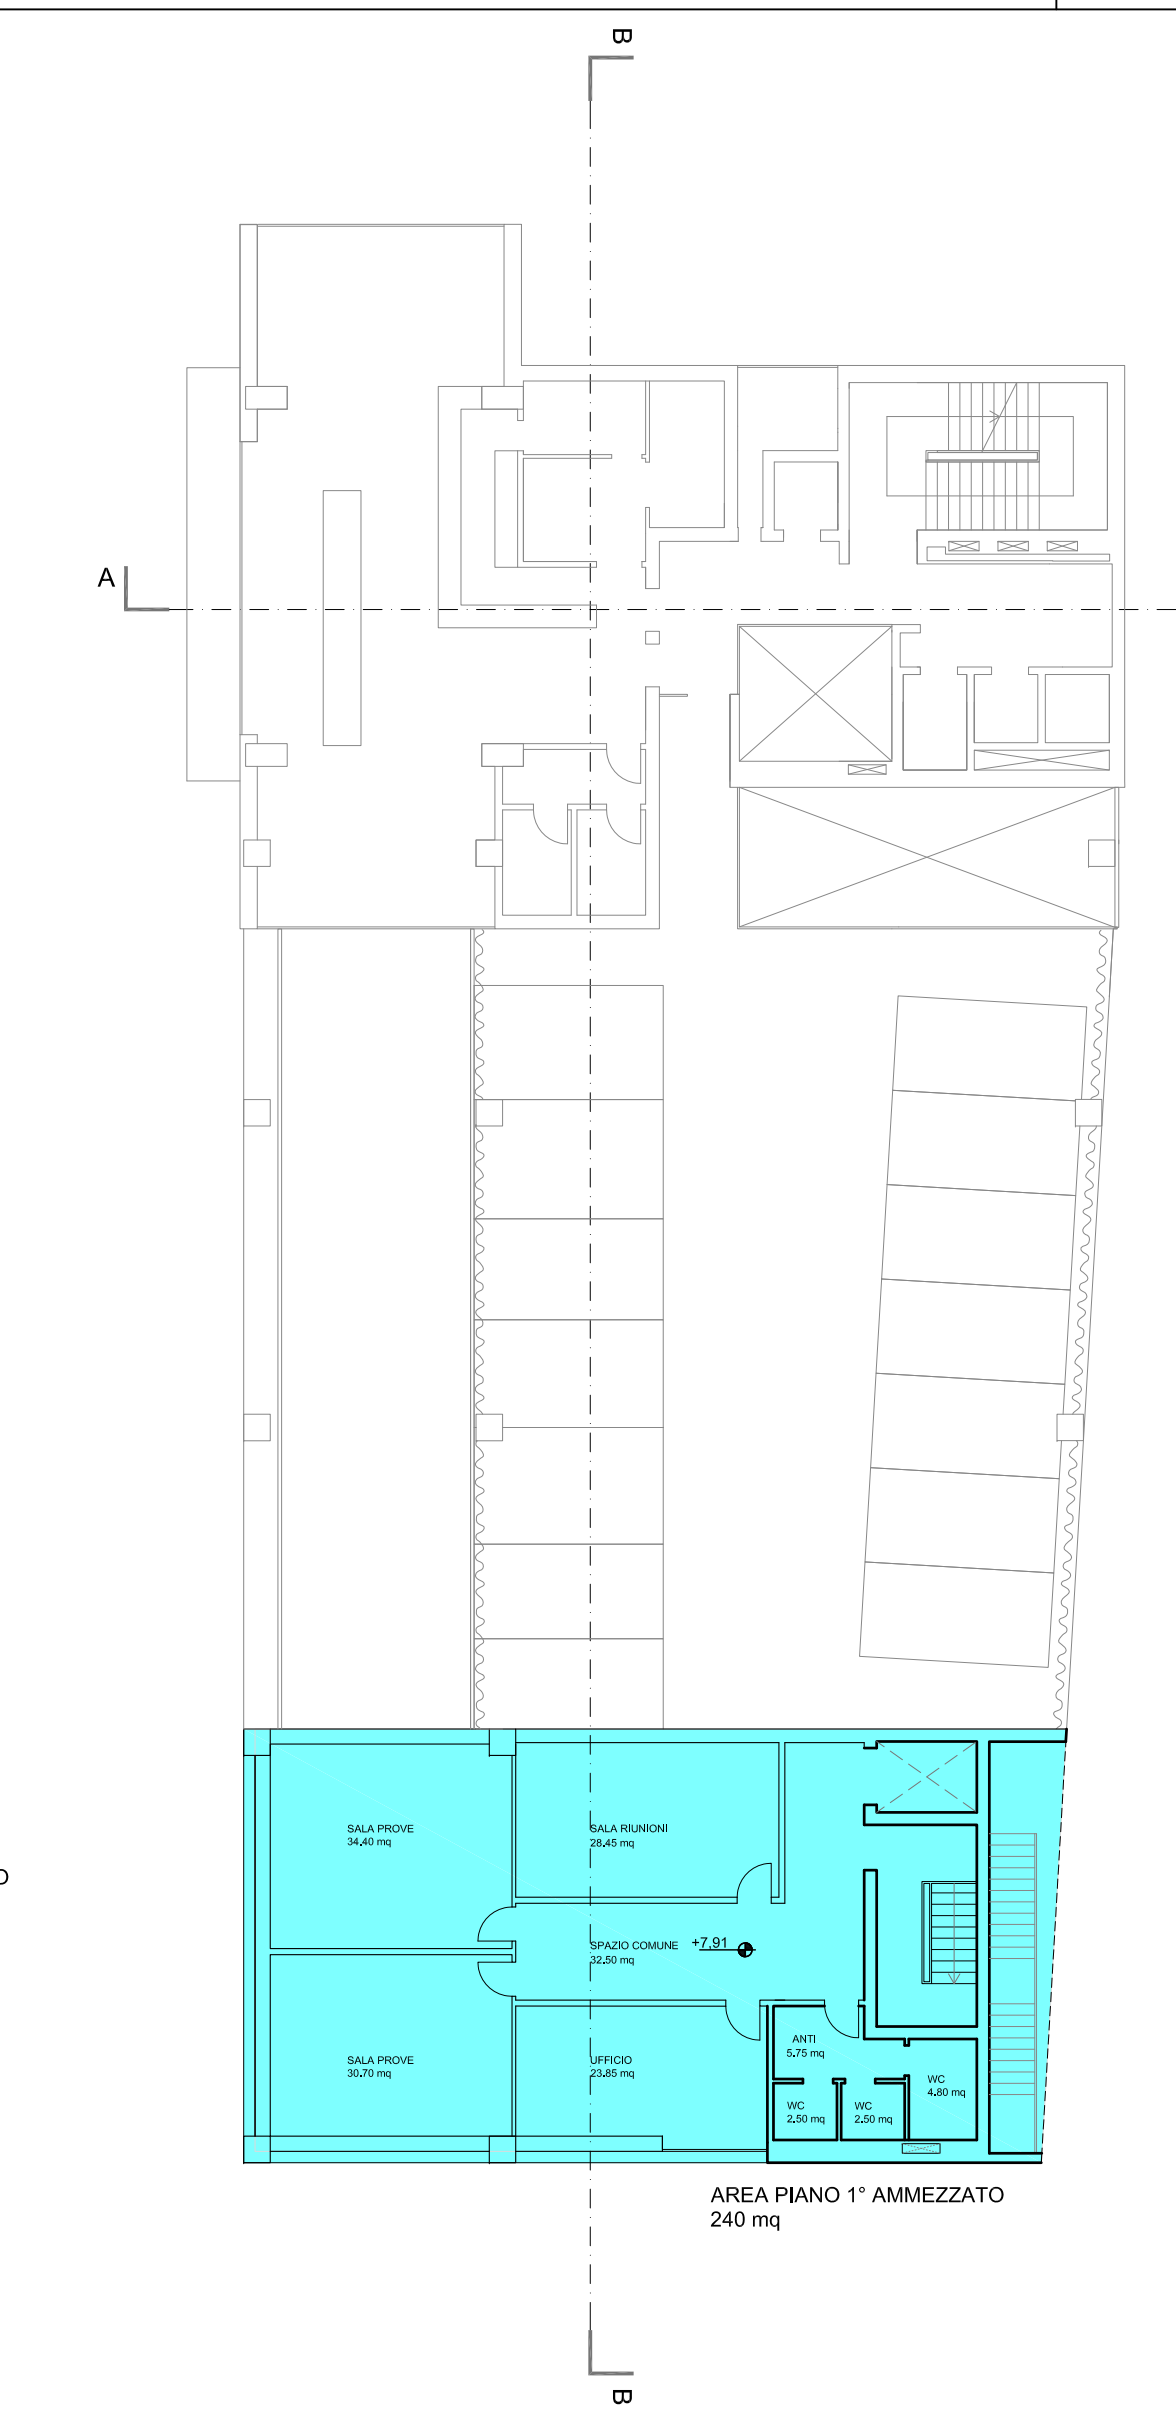

PIANTA PIANO PRIMO AMMEZZATO

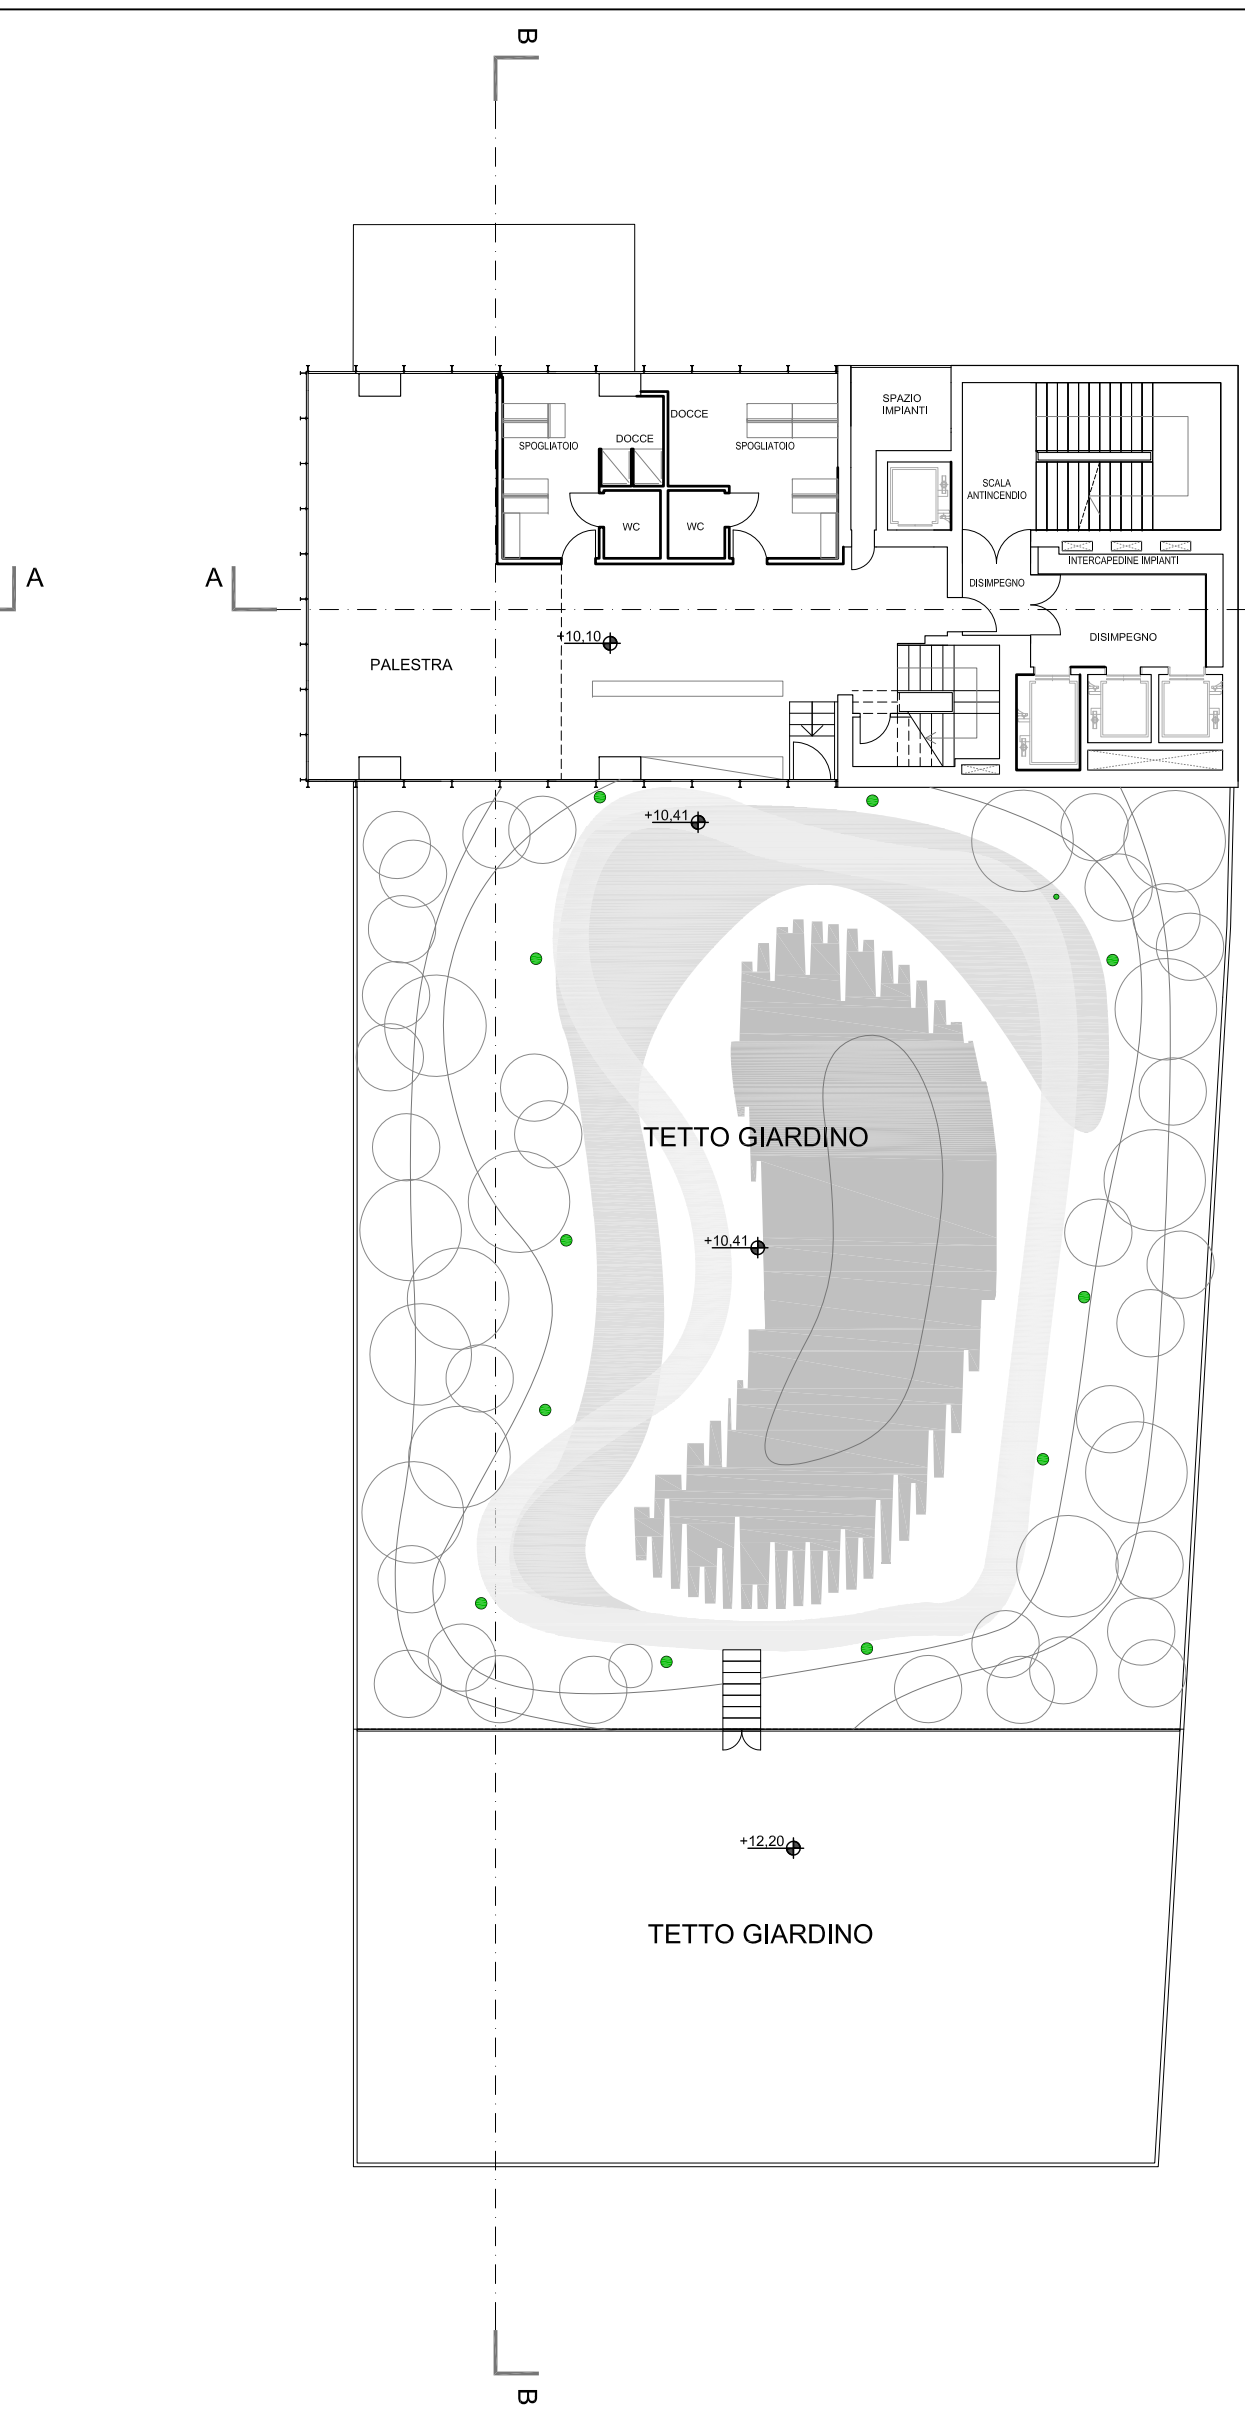

PIANTA PIANO SECONDO

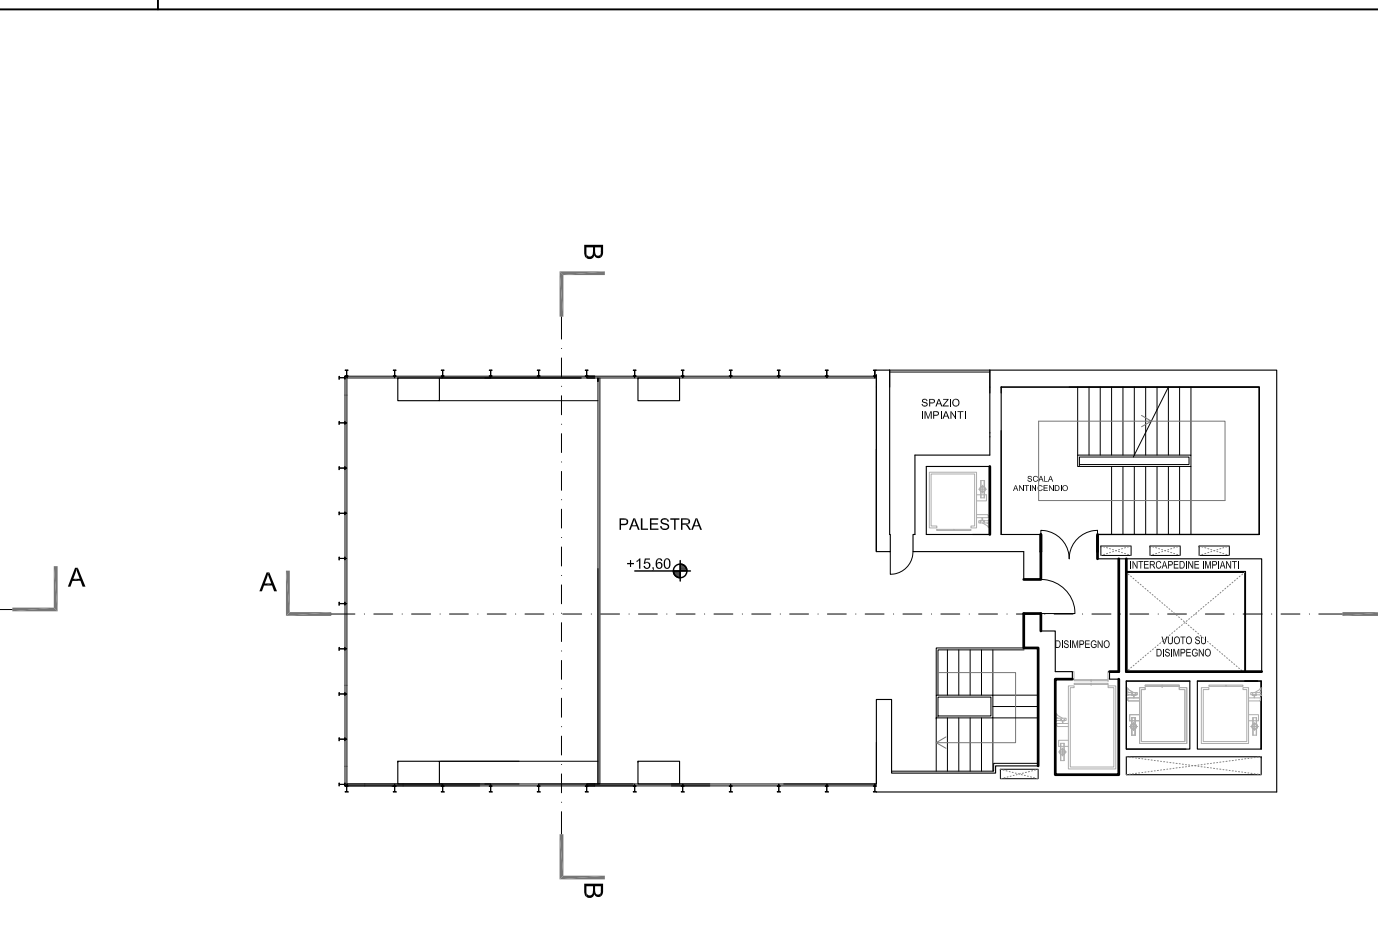

PIANTA PIANO TERZO

COMUNE di VENEZIA  
Provincia di VENEZIA

VARIANTE DI INIZIATIVA PUBBLICA AL PROGRAMMA DI RECUPERO URBANO  
"EX DEPOSITO ACTV" E PIANO PARTICOLAREGGIATO PER ATTREZZATURE  
ECONOMICHE E VERDE PUBBLICO IN VIA TORINO A MESTRE (VE)

RESPONSABILE DEL PROCEDIMENTO :  
ARCH. LUCA BARISON

COLLABORATORI:  
DOTT.SSA URB. ROBERTA ALBANESE  
ARCH. BARBARA MASO  
GEOM. CRISTINA BUSATO  
GEOM. ANDREA CASELLA

PROGETTISTA:  
ING. ANDREA BERRO

COLLABORATORI:  
ARCH. ALESSANDRA FAGGIAN  
ING. DARIO CORRO

**LEGENDA**

SPAZI INTERNI ALL'EDIFICIO CEDUTI ALLA PUBBLICA AMMINISTRAZIONE

**La distribuzione degli spazi interni privati è da ritenersi puramente indicativa.**