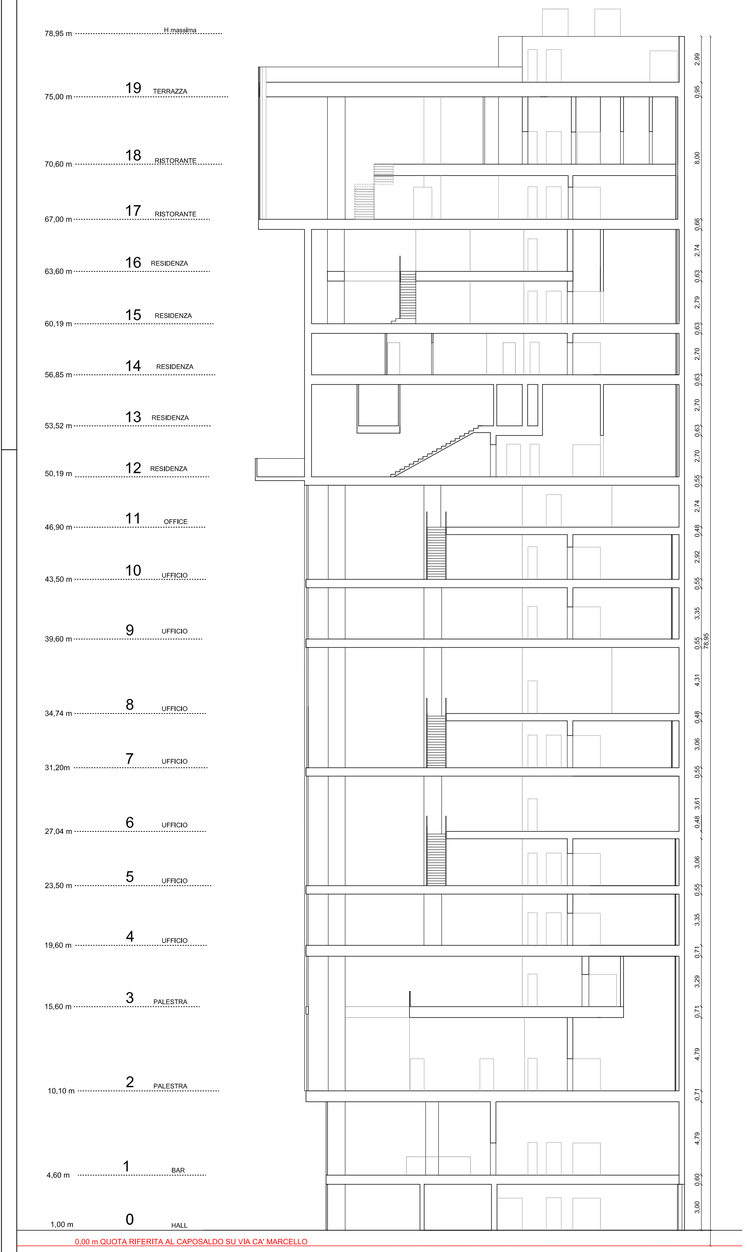

SEZIONE A-A

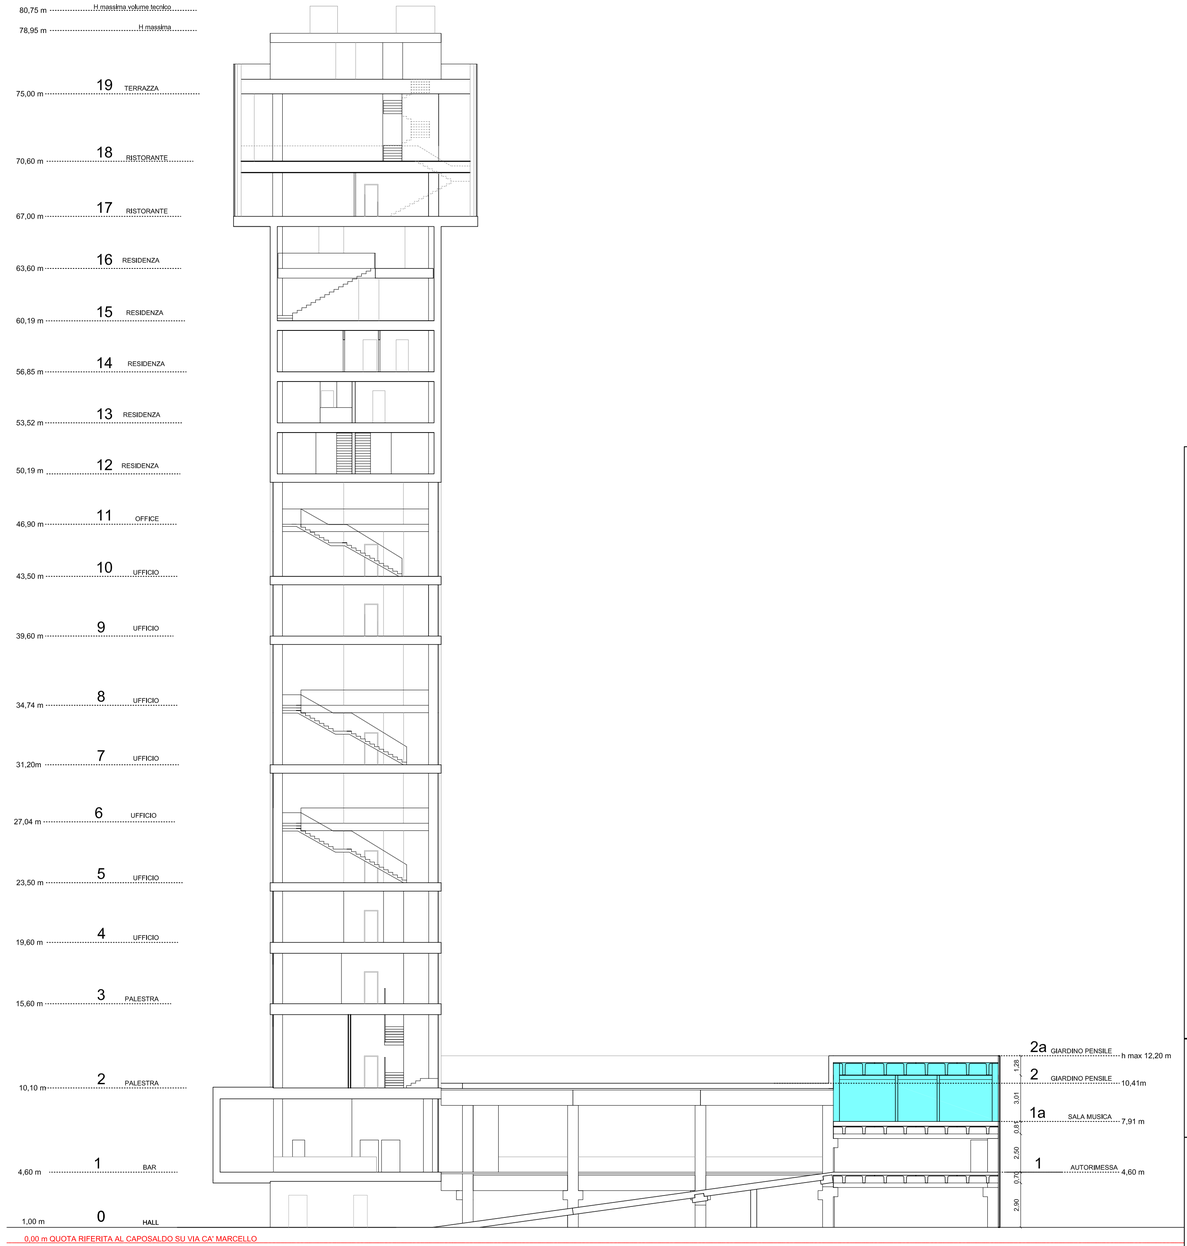

SEZIONE B-B

LEGENDA

SPAZI INTERNI ALL'EDIFICIO CEDUTI ALL'AMMINISTRAZIONE

Le partizioni interne all'edificio sono da ritenersi puramente indicativo.

COMUNE di VENEZIA
Provincia di VENEZIA

VARIANTE DI INIZIATIVA PUBBLICA AL PROGRAMMA DI RECUPERO URBANO "EX DEPOSITO ACTV" E PIANO PARTICOLAREGGIATO PER ATTREZZATURE ECONOMICHE E VERDE PUBBLICO IN VIA TORINO A MESTRE (VE)

RESPONSABILE DEL PROCEDIMENTO :
ARCH. LUCA BARISON

COLLABORATORE:
DOTT.SSA URB. ROBERTA ALBANESE
ARCH. BARBARA MASO
GEOM. CRISTINA BUSATO
GEOM. ANDREA CASELLA

PROGETTAZIONE:
Studio Berro s.r.l.
società di progettazione ingegneria e servizi
Via Roma 132/2, 30030 Pianiga (VE)
Tel 041.469758 Fax 041.5199098
e_mail: info@studioberro.it P.I. 03607880279

asa studioalbanese
vicenza

PROGETTISTA:
ING. ANDREA BERRO

COLLABORATORI:
ARCH. ALESSANDRA FAGGIAN
ING. DARIO CORRO'

CONTENUTO TAVOLA:

Torre direzionale residenziale sezioni

NR TAVOLA:
24

Data: NOV. 2012 | Scala: 1:200 | Nome file: tav24_UMI3 sezioni.dwg