# PARTICOLARE PALO ILLUMINAZIONE PUBBLICA




# PARTICOLARE MORSETTIERA A BASE PALO




# PARTICOLARE APPARECCHIO ILLUMINANTE SOTTO PENSILINA

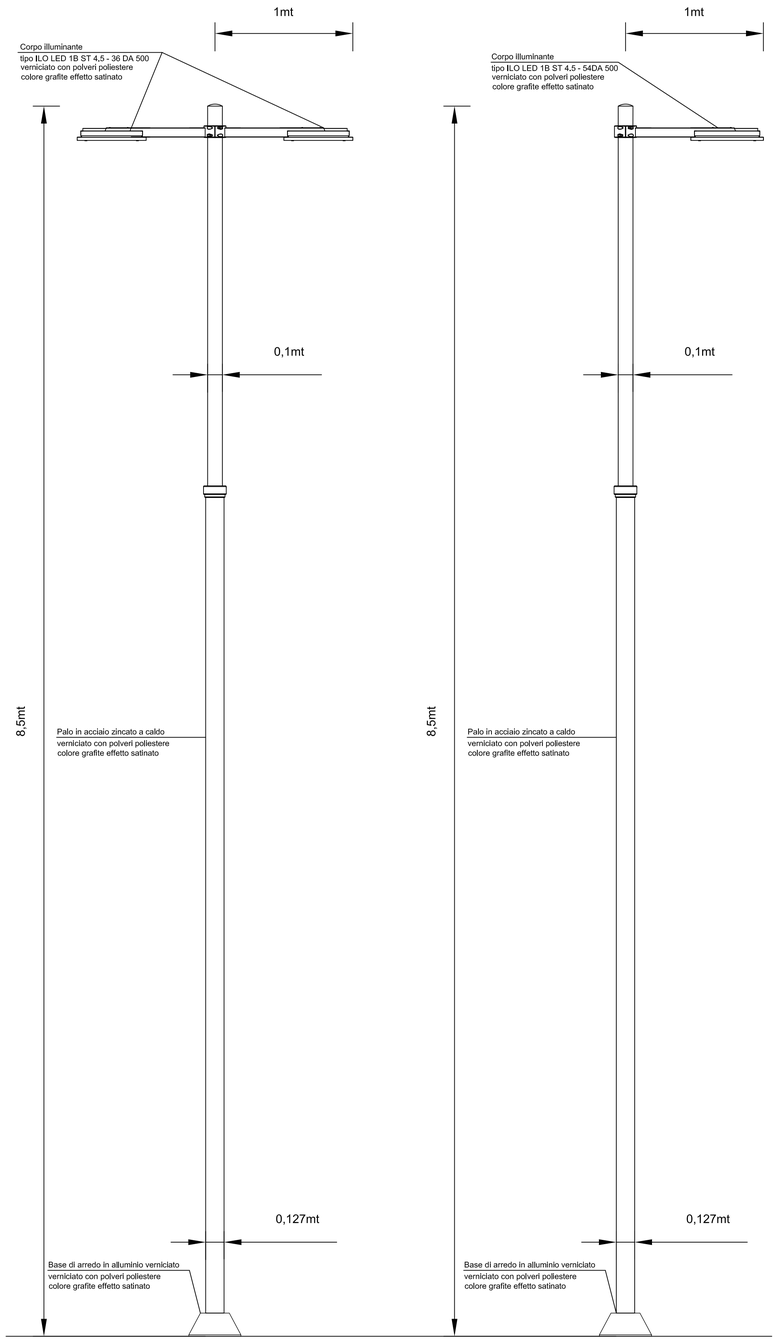


# PARTICOLARE APPARECCHIO ILLUMINANTE

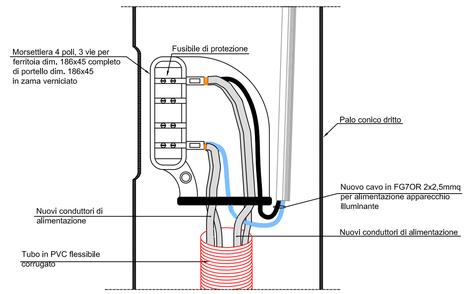


# ARMADIO STRADALE TIPO CONCHIGLIA




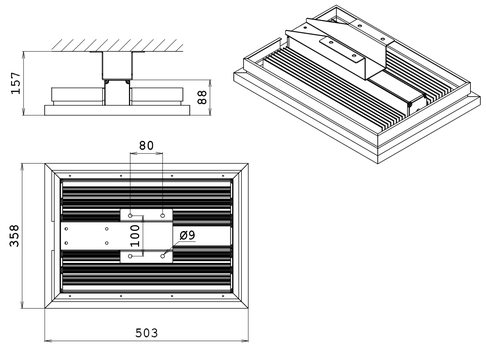


# PARTICOLARE SCAVO PER POSA CAVIDOTTO ELETTRICO

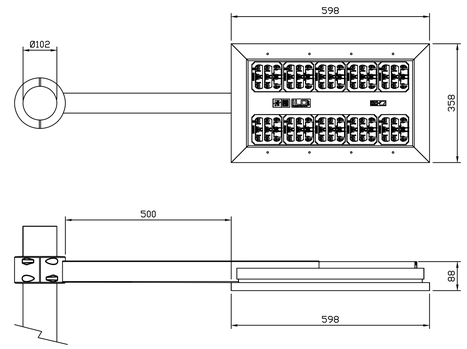


# PARTICOLARE PLINTO DI FONDAZIONE

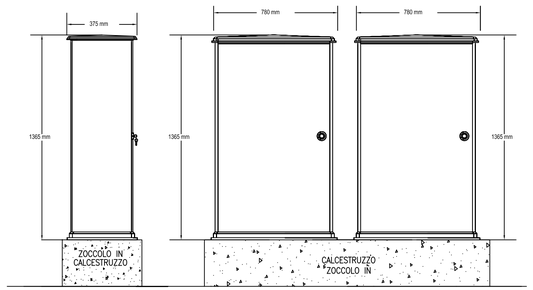


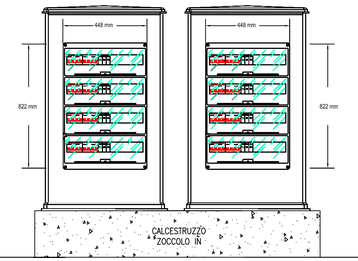COMUNE di VENEZIA
Provincia di VENEZIA

VARIANTE DI INIZIATIVA PUBBLICA AL PROGRAMMA DI RECUPERO URBANO "EX DEPOSITO ACTV" E PIANO PARTICOLAREGGIATO PER ATTREZZATURE ECONOMICHE E VERDE PUBBLICO IN VIA TORINO A MESTRE (VE)

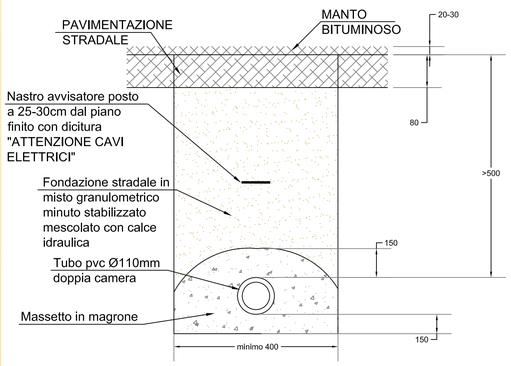**RESPONSABILE DEL PROCEDIMENTO :**
ARCH. LUCA BARISON

**COLLABORATORI:**
DOTT.SSA URB. ROBERTA ALBANESE
ARCH. BARBARA MASO
GEOM. CRISTINA BUSATO
GEOM. ANDREA CASELLA

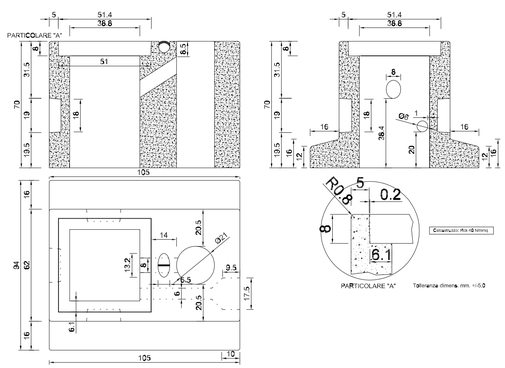**PROGETTAZIONE:**

**Studio Berro s.r.l.**
società di progettazione ingegneria e servizi
Via Roma 13/2/2, 30030 Pianiga (VE)
Tel 041.469758 Fax 041.5199098
e_mail: linfo@studioberro.it P.I. 03607880279

*PROGETTISTA:*
ING. ANDREA BERRO

*COLLABORATORI:*
ARCH. ALESSANDRA FAGGIAN
ING. DARIO CORRO'

CONTENUTO TAVOLA:

## Particolari costruttivi illuminazione pubblica

NR TAVOLA:
33

Data: OTTOBRE 2012 | Scala: 1:500 | Nome file: tav33_dettagli illuminazione pubblica.dwg