


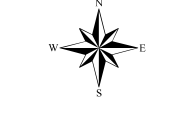


**Individuazione perimetro Centro urbano
 e Aree di Degrado da riqualificare
 ai sensi L.R. 50 del 28/12/2012**



Adempimenti di cui all'art. 2 comma 6 Regolamento Regionale n. 1 del 21/06/2013
 approvato con D.G.R.V. n. 1047 del 18/06/2013

1:10.000

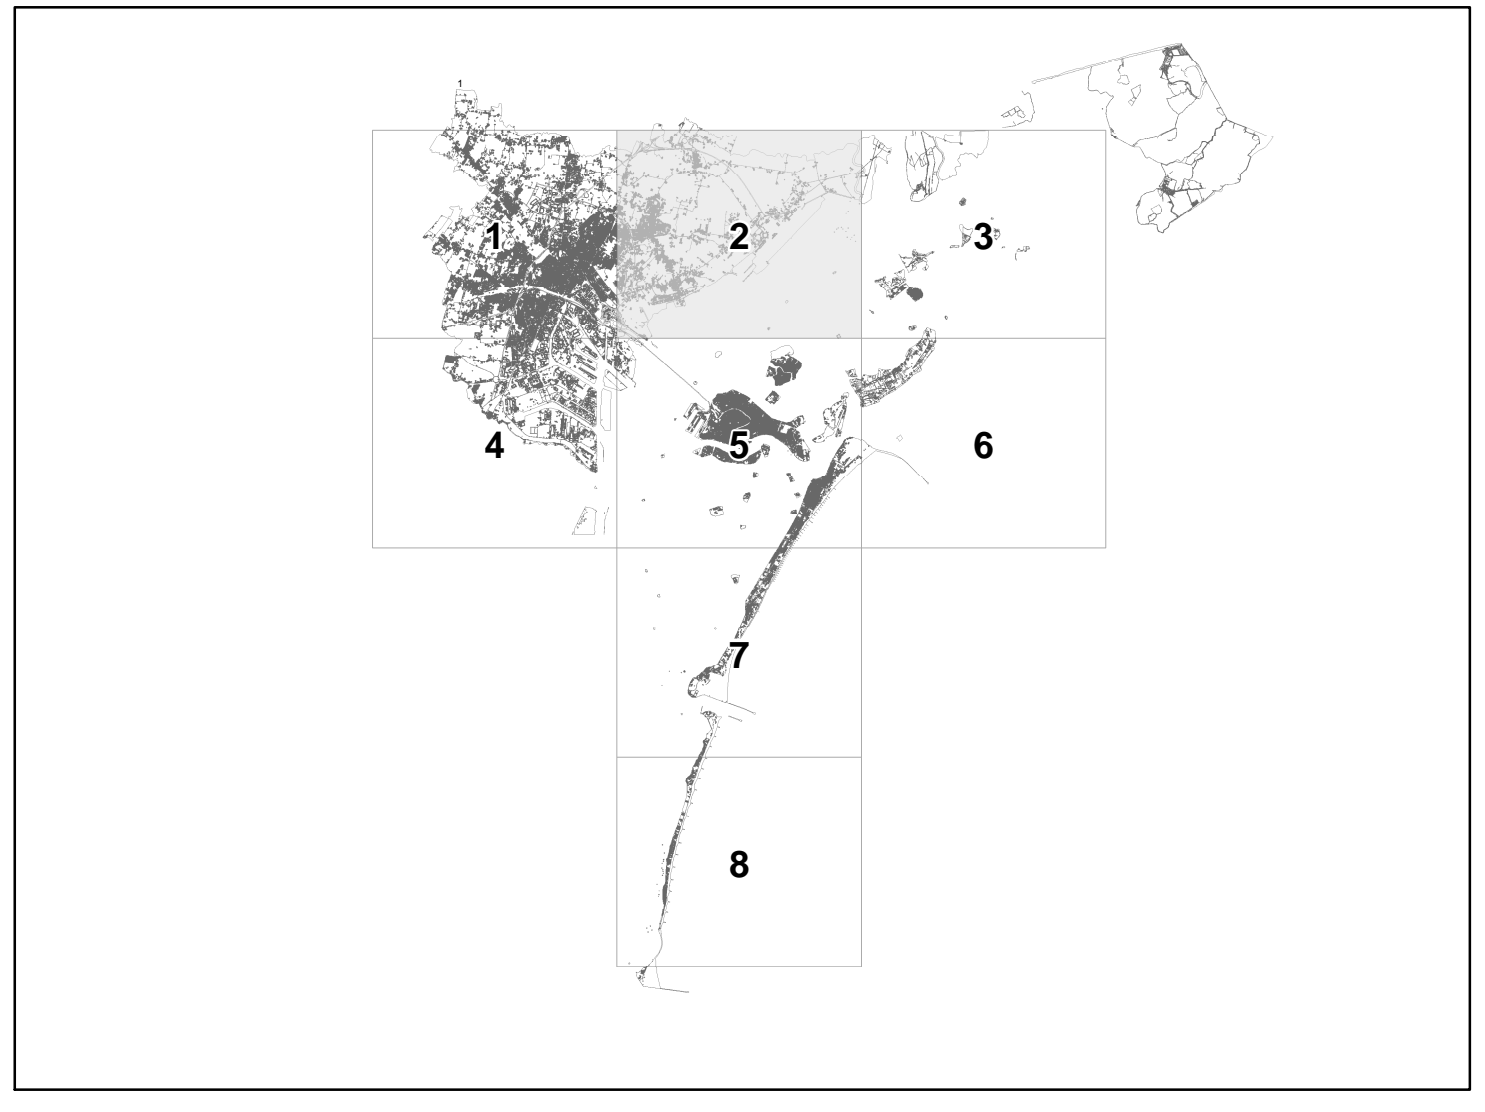

Assessori: Andrea Ferrazzi - Urbanistica
 Carla Rey - Commercio
 Alfiero Farinea - Sportello Unico Porto Marghera

Gruppo di lavoro: Oscar Grotto - Sviluppo del Territorio
 Alessandro Martinini - Commercio e Turismo
 Luca Barison - Urbanistica Terraferma
 Stefania Battaglia - Commercio
 Giuseppe Zorzetto, Roberta Andreella
 Roberta Albanese, Valentina Bassatto, Massimo Da Lio, Stefano Mazzariol,
 Alessandra Cattelan, Manuela Lolola, Betti Tombolato, Monica Scatto,
 Kitty Sbroglio

**Perimetro di Centro Urbano
 ai sensi art. 3, c.1, lett m) L.R. 50/2012.**
 porzione di centro abitato, individuato ai sensi dell'articolo 3,
 comma 1, punto 8), del decreto legislativo 30 aprile 1992, n. 285
 Nuovo codice della strada, caratterizzata dal tessuto urbano
 consolidato, con esclusioni delle zone produttive periferiche e
 delle zone prive di opere di urbanizzazione o di edificazione.

Aree degradate da riqualificare
 Degrado edilizio, degrado urbanistico, degrado socio-economico,
 ai sensi art. 2 comma 3 Regolamento attuazione
 L.R. 50/2012 Allegato A DGRV 1047 del 18/6/2013

Informazioni aggiuntive
Centri storici

