

LEGENDA
— Limite della C2RS 133



ORTOFOTO

Scala 1:2000

COMUNE DI VENEZIA
Direzione Sviluppo del Territorio
Ufficio Urbanistica di Mestre

PROGRAMMA DI COORDINAMENTO PREVENTIVO
(P.C.P.) IN Z.T.O. C2 SOTTOZONA C2RS 133
LOCALITA' CAMPALTO

Tav. 02


Documentazione fotografica

SCALA 1:2000

RESPONSABILE DEL PROCEDIMENTO:
arch. Luca Barison

REDATTORI DEL PROGETTO:
arch. dr. Aliscia Mozzato

COLLABORATORI:
dott. Uir, Roberta Albanese
arch. Barbara Maso
geom. Cristina Busato
geom. Andrea Casella

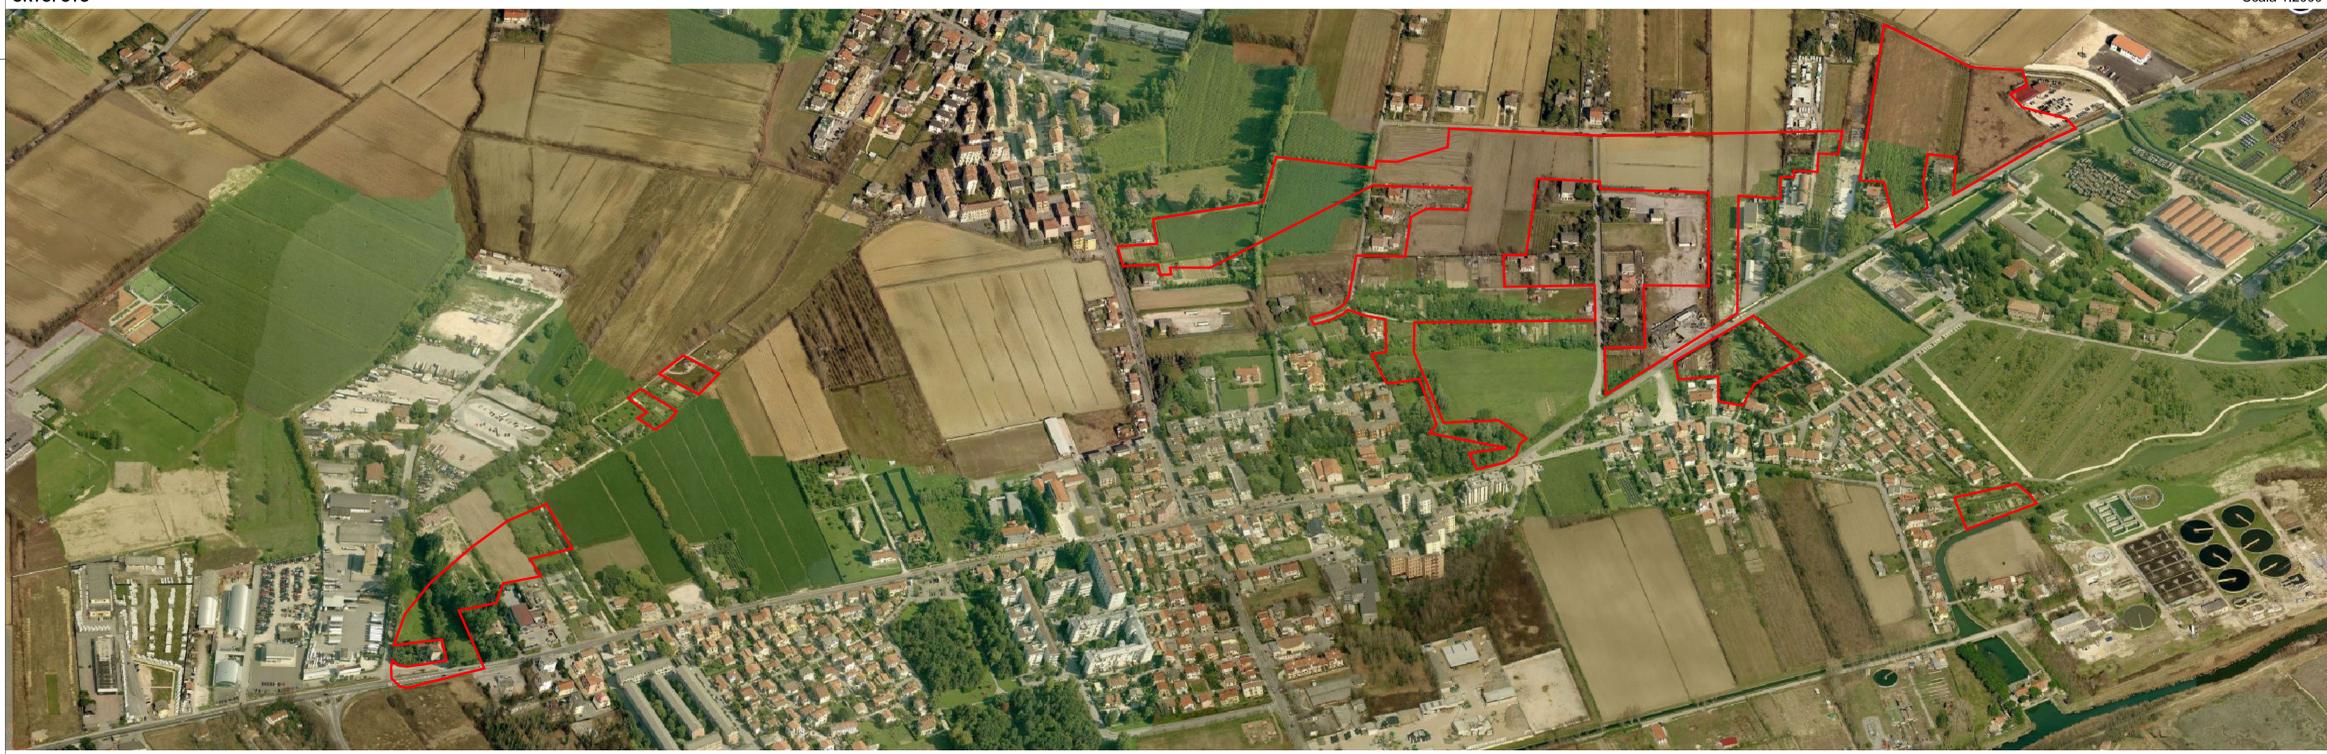

VISTA AEREA GENERALE