



COMUNE di VENEZIA


Direzione Sviluppo del Territorio - Direzione Commercio e Turismo

**Individuazione perimetro Centro urbano
e Aree di Degrado da riqualificare
ai sensi L.R. 50 del 28/12/2012**



Adempimenti di cui all'art. 2 comma 6 Regolamento Regionale n. 1 del 21/06/2013
approvato con D.G.R.V. n. 1047 del 18/06/2013

1:10.000

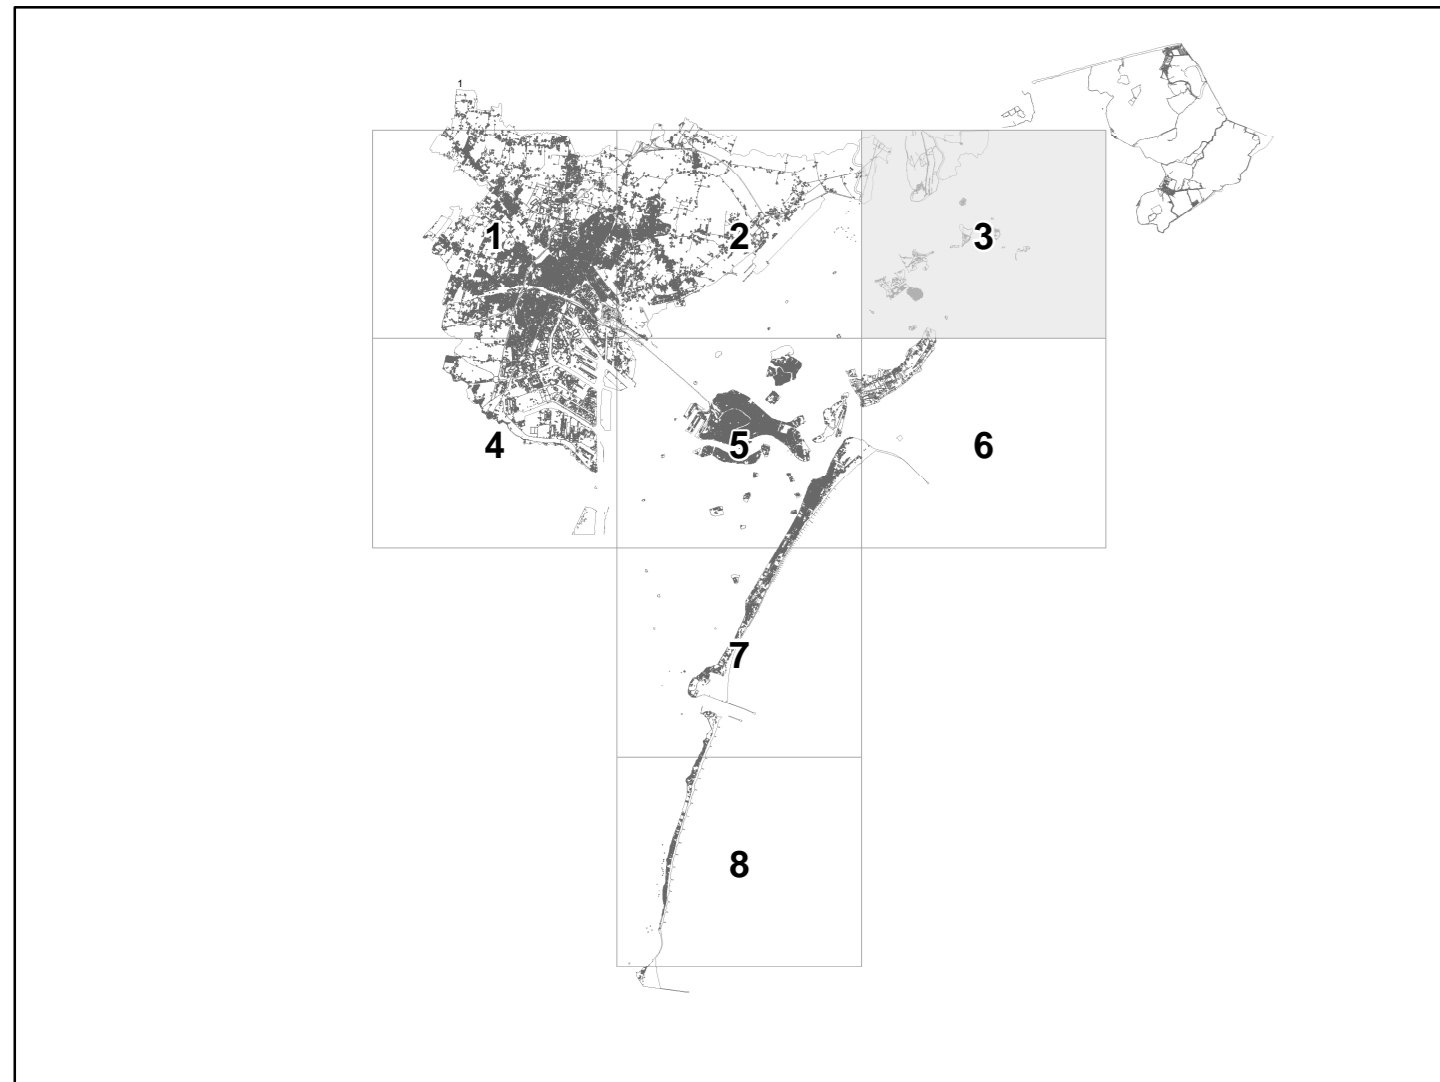

Assessori: Andrea Ferrazzi - Urbanistica
Carla Rey - Commercio
Alfiero Farinea - Sportello Unico Porto Marghera

Gruppo di lavoro: Oscar Giroto - Sviluppo del Territorio
Alessandro Martinini - Commercio e Turismo
Luca Barison - Urbanistica Terraferma
Stefania Battaglia - Commercio
Giuseppe Zorzetto, Roberta Andreella
Roberta Albanese, Valentina Bassato, Massimo Da Lio, Stefano Mazzariol,
Alessandra Cattelan, Manuela Lolici, Betti Tombolato, Monica Scatto,
Ketty Sbrogio

**Perimetro di Centro Urbano
ai sensi art. 3, c.1, lett m) L.R. 50/2012.**
porzione di centro abitato, individuato ai sensi dell'articolo 3,
comma 1, punto 8), del decreto legislativo 30 aprile 1992, n. 285
Nuovo codice della strada, caratterizzata dal tessuto urbano
consolidato, con esclusioni delle zone produttive periferiche e
delle zone prive di opere di urbanizzazione o di edificazione.

Aree degradate da riqualificare
Degrado edilizio, degrado urbanistico, degrado socio-economico,
ai sensi art. 2 comma 3 Regolamento attuazione
L.R. 50/2012 Allegato A DGRV 1047 del 18/6/2013

Informazioni aggiuntive

Centri storici

