




**Individuazione perimetro Centro urbano  
e Aree di Degrado da riqualificare  
ai sensi L.R. 50 del 28/12/2012**



Adempimenti di cui all'art. 2 comma 6 Regolamento Regionale n. 1 del 21/06/2013  
approvato con D.G.R.V. n. 1047 del 18/06/2013

1:10.000

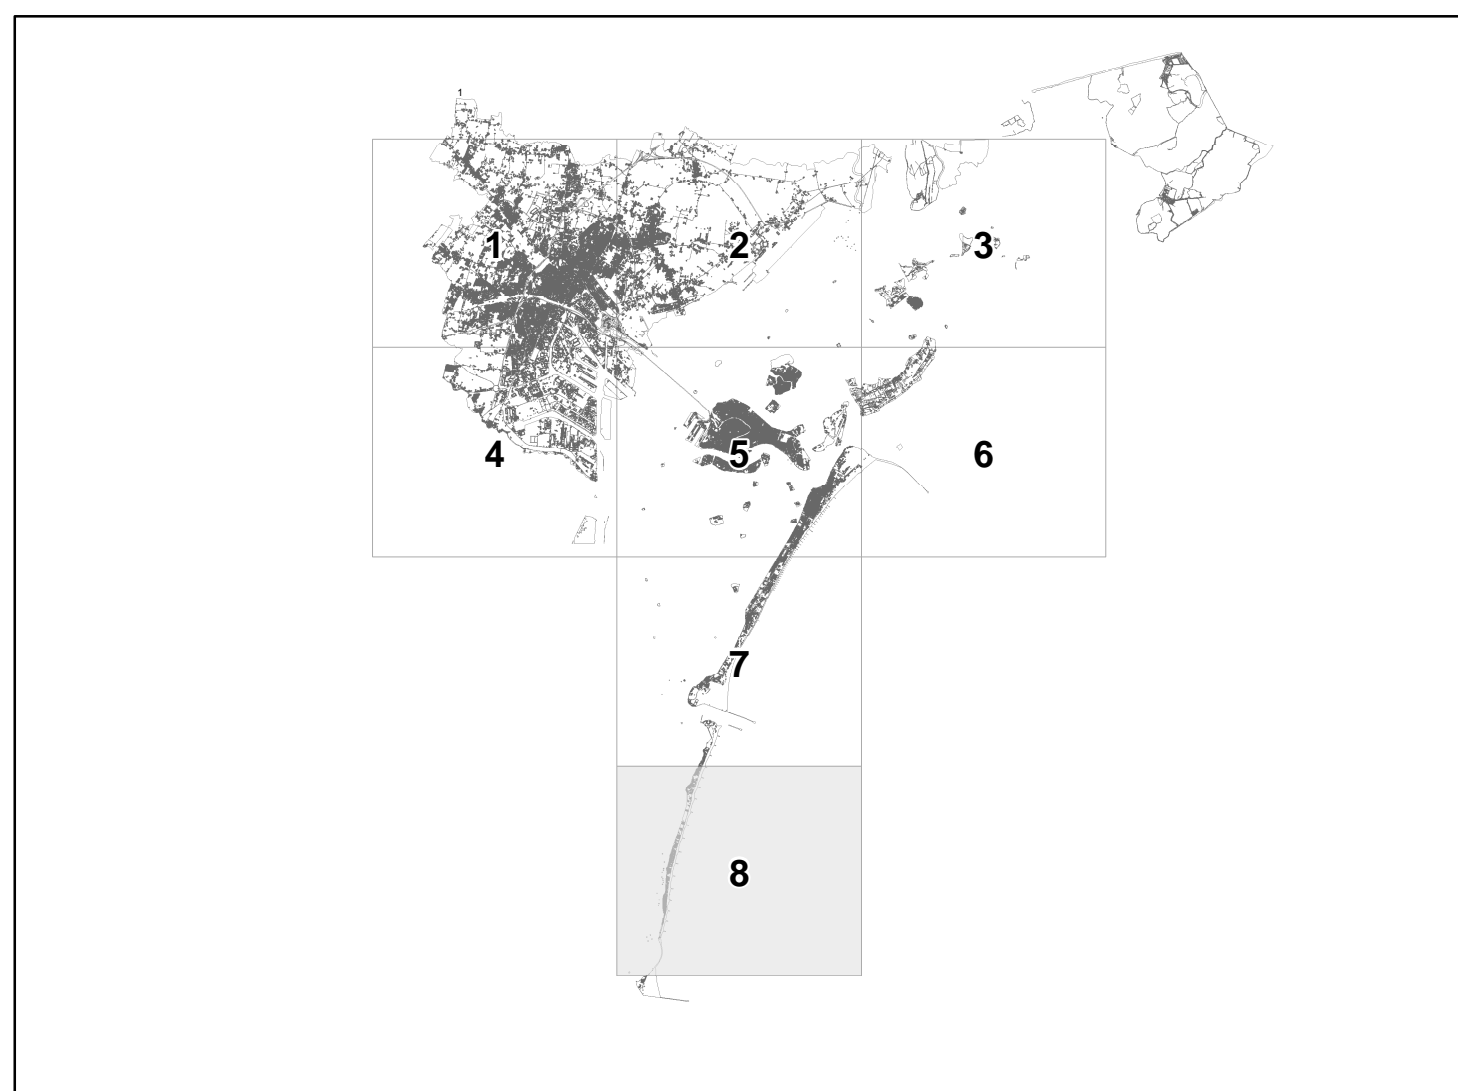


Assessori: Andrea Ferrazzi - Urbanistica  
Carla Rey - Commercio  
Alfiero Farinea - Sportello Unico Porto Marghera

Gruppo di lavoro: Oscar Giroto - Sviluppo del Territorio  
Alessandro Martinini - Commercio e Turismo  
Luca Barison - Urbanistica Terraferma  
Stefania Battaglia - Commercio  
Giuseppe Zorzetto, Roberta Andreella  
Roberta Albanese, Valentina Bassatto, Massimo Da Lio, Stefano Mazzariol,  
Alessandra Cattelan, Manuela Lolici, Betti Tombolato, Monica Scatto,  
Ketty Sbroglio

**Perimetro di Centro Urbano  
ai sensi art. 3, c.1, lett m) L.R. 50/2012.**

porzione di centro abitato, individuato ai sensi dell'articolo 3, comma 1, punto 8), del decreto legislativo 30 aprile 1992, n. 285 Nuovo codice della strada, caratterizzata dal tessuto urbano consolidato, con esclusione delle zone produttive periferiche e delle zone prive di opere di urbanizzazione o di edificazione.

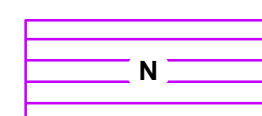

**Aree degradate da riqualificare**

Degrado edilizio, degrado urbanistico, degrado socio-economico, ai sensi art. 2 comma 3 Regolamento attuazione L.R. 50/2012 Allegato A DGRV 1047 del 18/6/2013

**Informazioni aggiuntive**



**Centri storici**

