


LEGENDA

- Perimetro ambito d'intervento P. di R.
- Edifici
- Linea elettrica
- Pozzetto d'ispezione
- Cabina elettrica
- Punto di consegna servizi

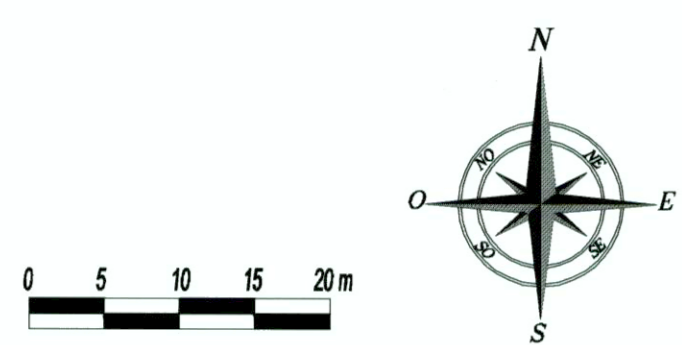

COMUNE DI VENEZIA

TAVOLA
18 E1
PROGETTO

PROPRIETARIO
POVEGLIA s.r.l.
Via Cesarotti n. 61 - Padova - Italy - tel. +39049662898 - fax. +39049657705
e-mail: info@isoladisantospirito.it - www.isoladisantospirito.it

PROGETTISTA
STUDIO ASSOCIATO INGEGNERIA E ARCHITETTURA NICOLINI
Prato della Valle n. 85 - Padova - Italy - tel. +39049662762 - fax +390498784096
e-mail: info@nicoliniassociati.it - www.nicoliniassociati.it

DESCRIZIONE
P.di R. - ISOLA DI SANTO SPIRITO
PLANIMETRIA GENERALE RETE ELETTRICA
- PROGETTO

SCALA
1 : 500
DATA
Settembre 2013

Adeguamento a seguito della Conferenza di Servizi del 16/07/2013

It is strictly forbidden the reproduction of any part of drawings. All rights reserved.

