



SEZIONE A-A
SCALA 1:25

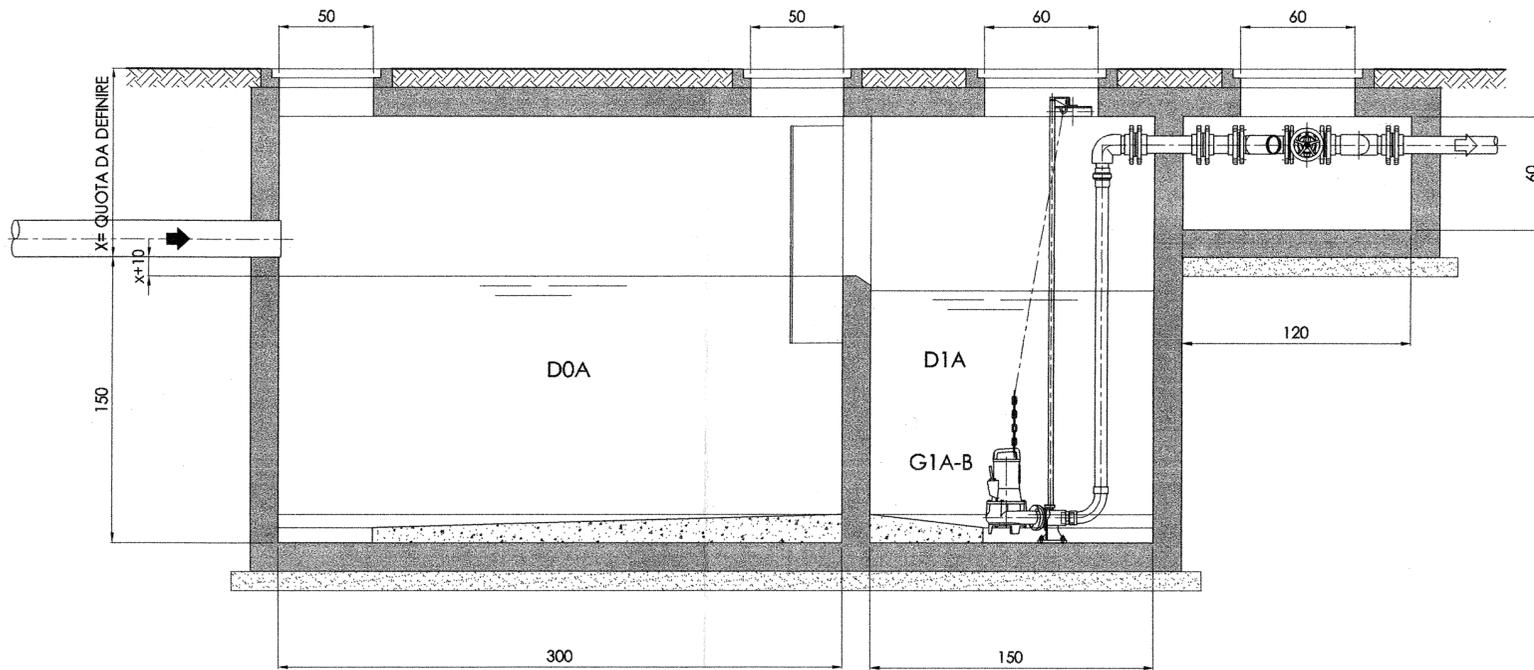

PIANTA
SCALA 1:25

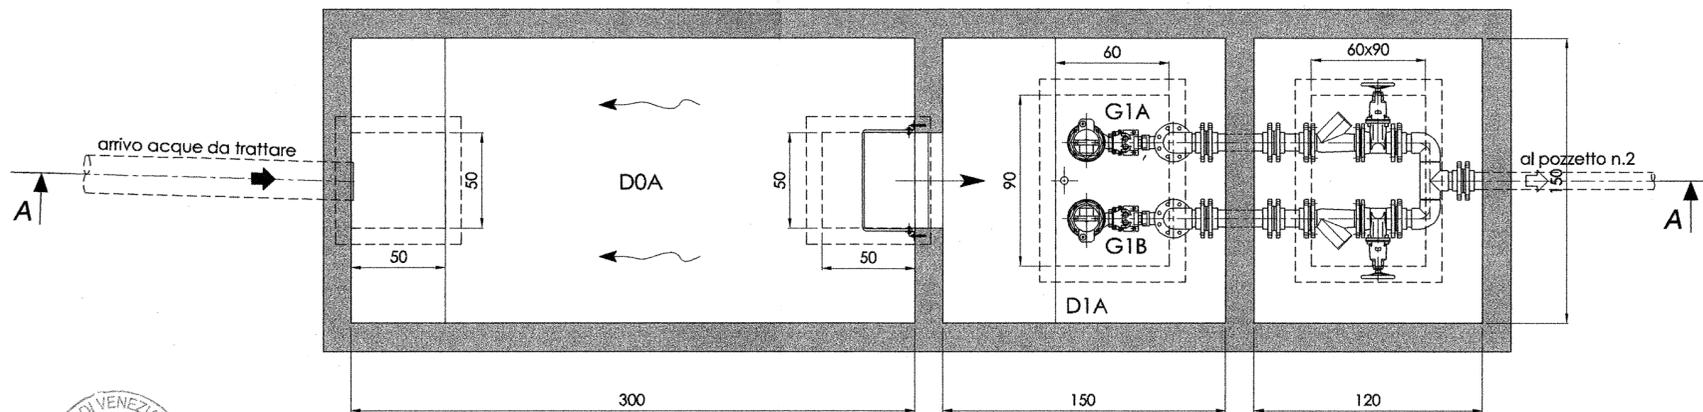

4	-	-		
3	G1A-B	Pompe di sollevamento		
2	D1A	Pozzetto di sollevamento		
1	D0A	Vasca di presedimentazione		
Prog	Sigla	Denominazione	Marca	Modello

LEGENDA

COMUNE DI VENEZIA

TAVOLA
F2

PROPRIETARIO

POVEGLIA S.R.L.

Via Cesarotti n. 61 - Padova - Italy - tel. +39049662898 - fax. +39049657705
e-mail: info@isoladisantospirito.it - www.isoladisantospirito.it

PROGETTISTA

STUDIO ASSOCIATO INGEGNERIA E ARCHITETTURA NICOLINI

Prato della Valle n. 85 - Padova - Italy - tel. +39049662762 - fax +390498784096
e-mail: info@nicoliniassociati.it - www.nicoliniassociati.it

DESCRIZIONE

ISOLA DI SANTO SPIRITO

IMPIANTO DI TRATTAMENTO DELLE ACQUE REFLUE DOMESTICHE
PARTICOLARE PRESEDIMENTAZIONE /
POZZETTO DI SOLLEVAMENTO N. 1

SCALA

1:25

DATA

Settembre 2011

It is strictly forbidden the reproduction of any part of drawings. All rights reserved.

POVEGLIA s.r.l.
[Signature]



SEDE OPERATIVA: VIA ROMEA,8
30034 MIRCA (VE)
Tel. 041 53 21 837
Fax. 041 53 21 839
Mail. cp@accqteam.it

SEDE LEGALE: VIA MESTRINA, 85
30172 MESTRE (VE)

