



SEZIONE A-A
SCALA 1:25

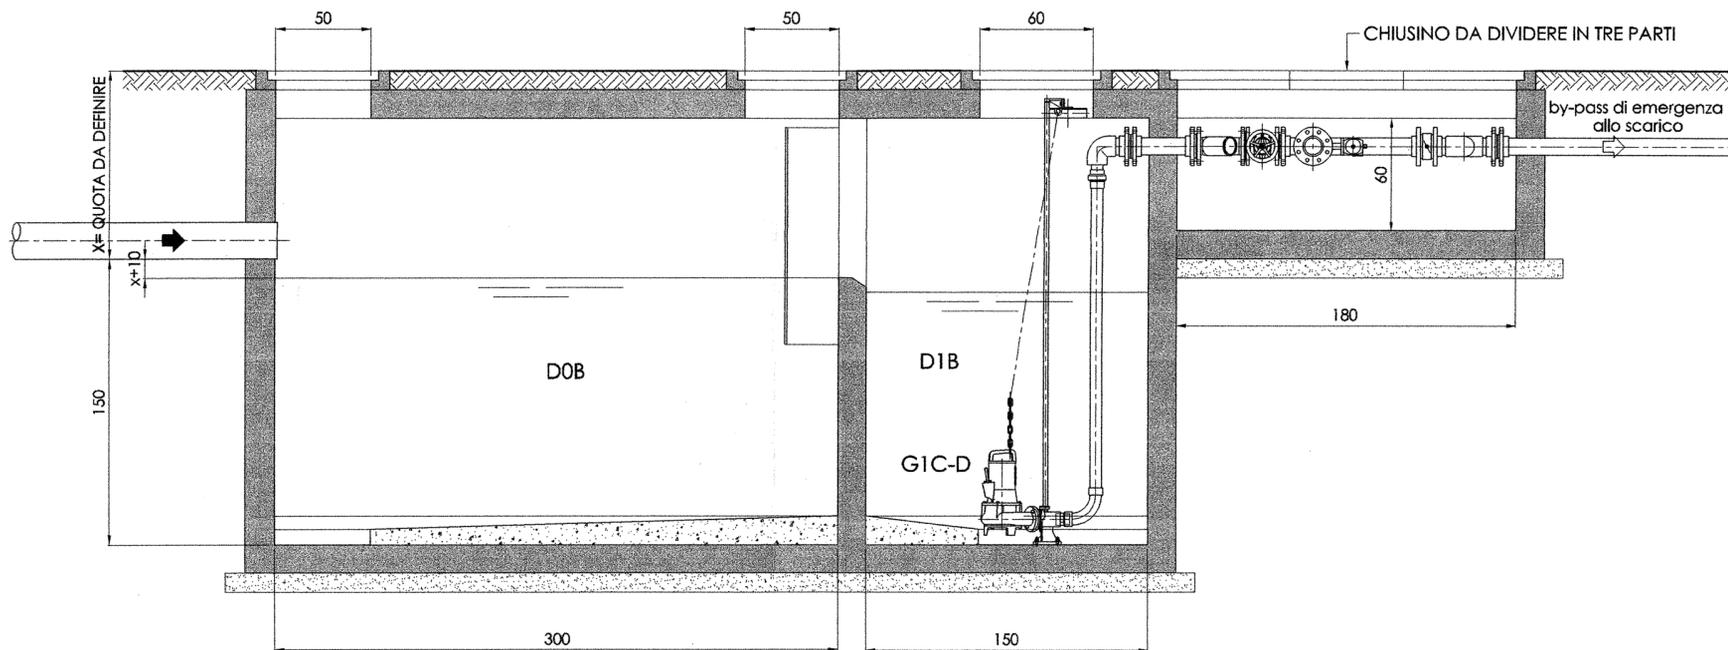

PIANTA
SCALA 1:25

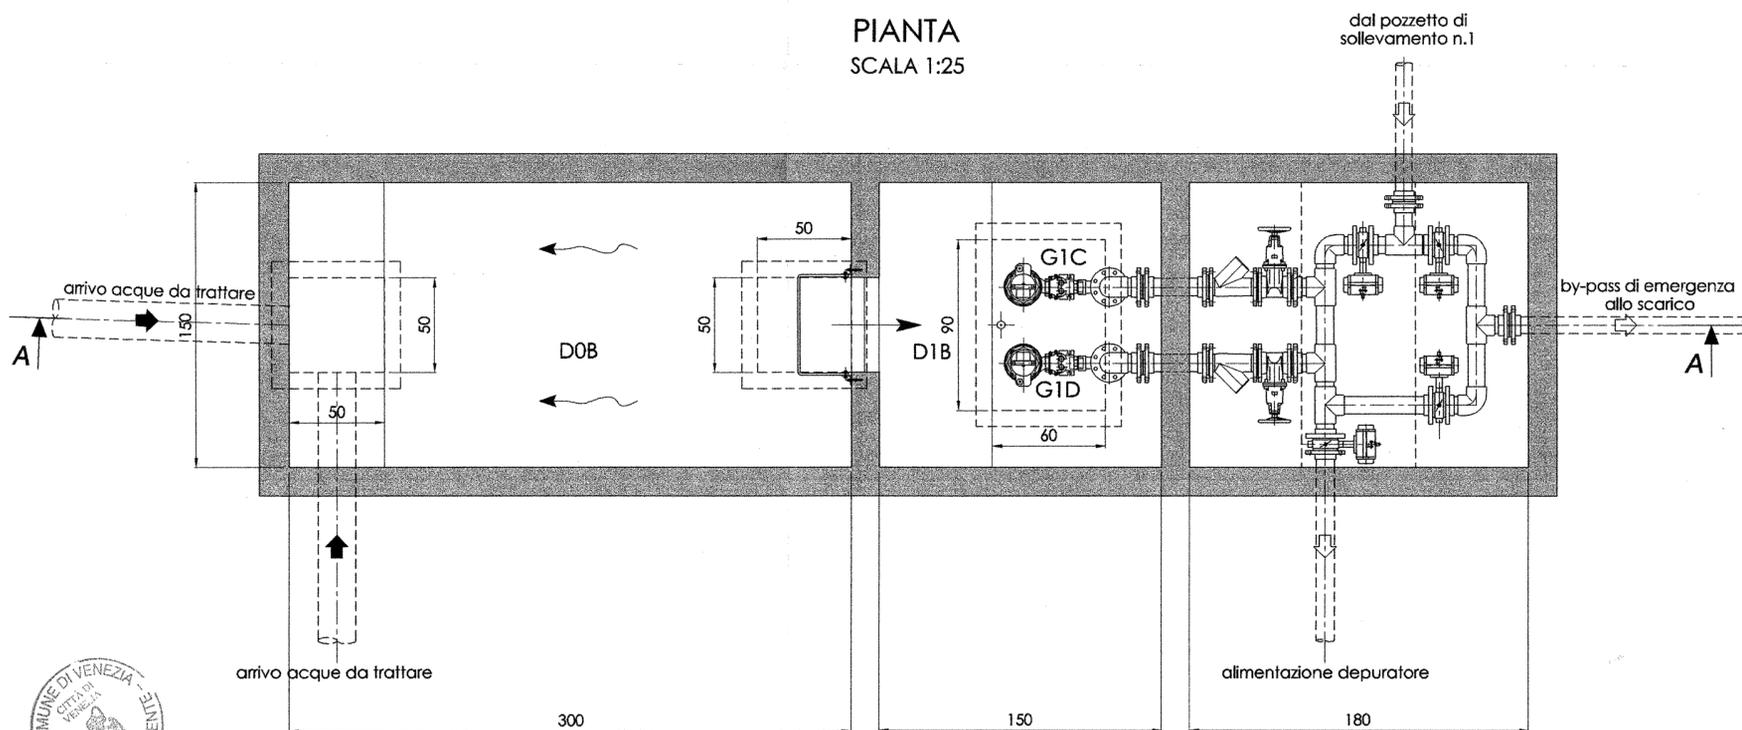

4	-	-		
3	G1C-D	Pompe di sollevamento		
2	D1B	Pozzetto di sollevamento		
1	DOB	Vasca di presedimentazione		
Prog	Sigla	Denominazione	Marca	Modello

LEGENDA

COMUNE DI VENEZIA

TAVOLA

F3

PROPRIETARIO

POVEGLIA S.R.L.

Via Cesarotti n. 61 - Padova - Italy - tel. +39049662898 - fax. +39049657705
e-mail: info@isoladisantospirito.it - www.isoladisantospirito.it

PROGETTISTA

STUDIO ASSOCIATO INGEGNERIA E ARCHITETTURA NICOLINI

Prato della Valle n. 85 - Padova - Italy - tel. +39049662762 - fax +390498784096
e-mail: info@nicoliniassociati.it - www.nicoliniassociati.it

DESCRIZIONE

ISOLA DI SANTO SPIRITO

SCALA

1 : 25

IMPIANTO DI TRATTAMENTO DELLE ACQUE REFLUE DOMESTICHE
PARTICOLARE PRESEDIMENTAZIONE /
POZZETTO DI SOLLEVAMENTO N. 2

DATA

Settembre 2011

It is strictly forbidden the reproduction of any part of drawings. All rights reserved.

POVEGLIA S.R.L.
Genio



SEDE OPERATIVA: VIA ROMEA, 8
30034 MIRA (VE)
Tel. 041.53.21.837
Fax 041.53.21.839
Mail cp@acquateam.it

SEDE LEGALE: VIA MESTRINA, 85
30172 MESTRE (VE)

