




SEZIONE A-A
SCALA 1:25

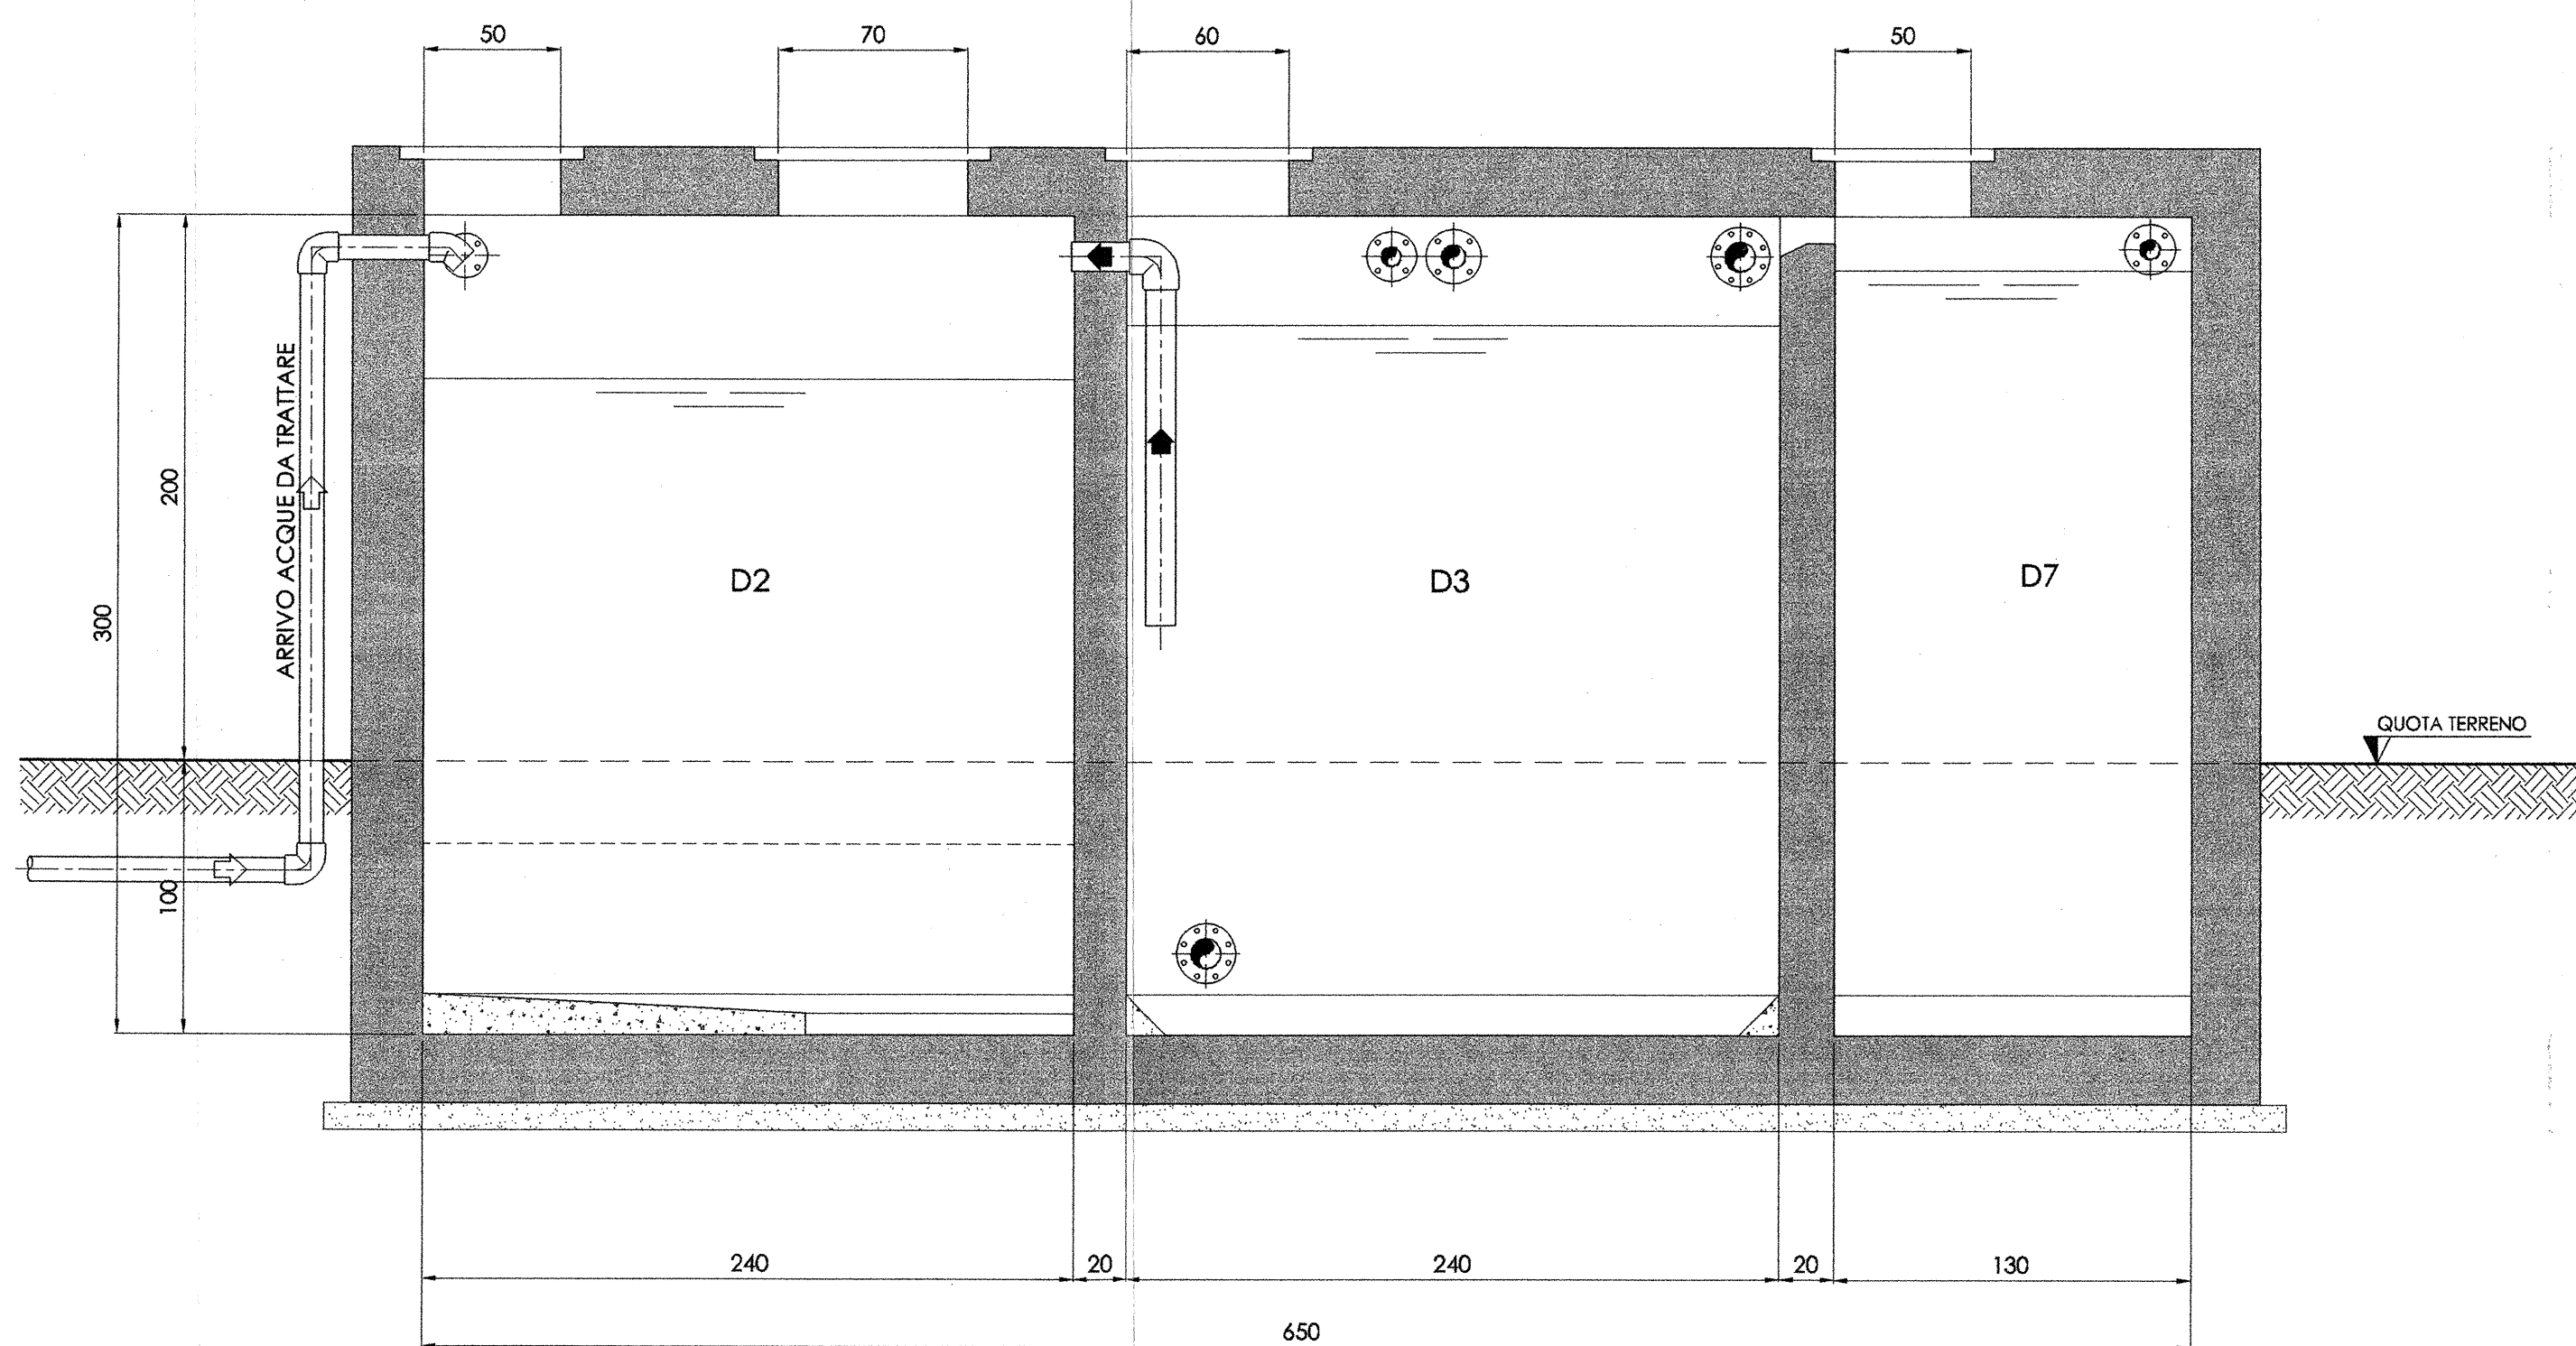

SEZIONE B-B
SCALA 1:25

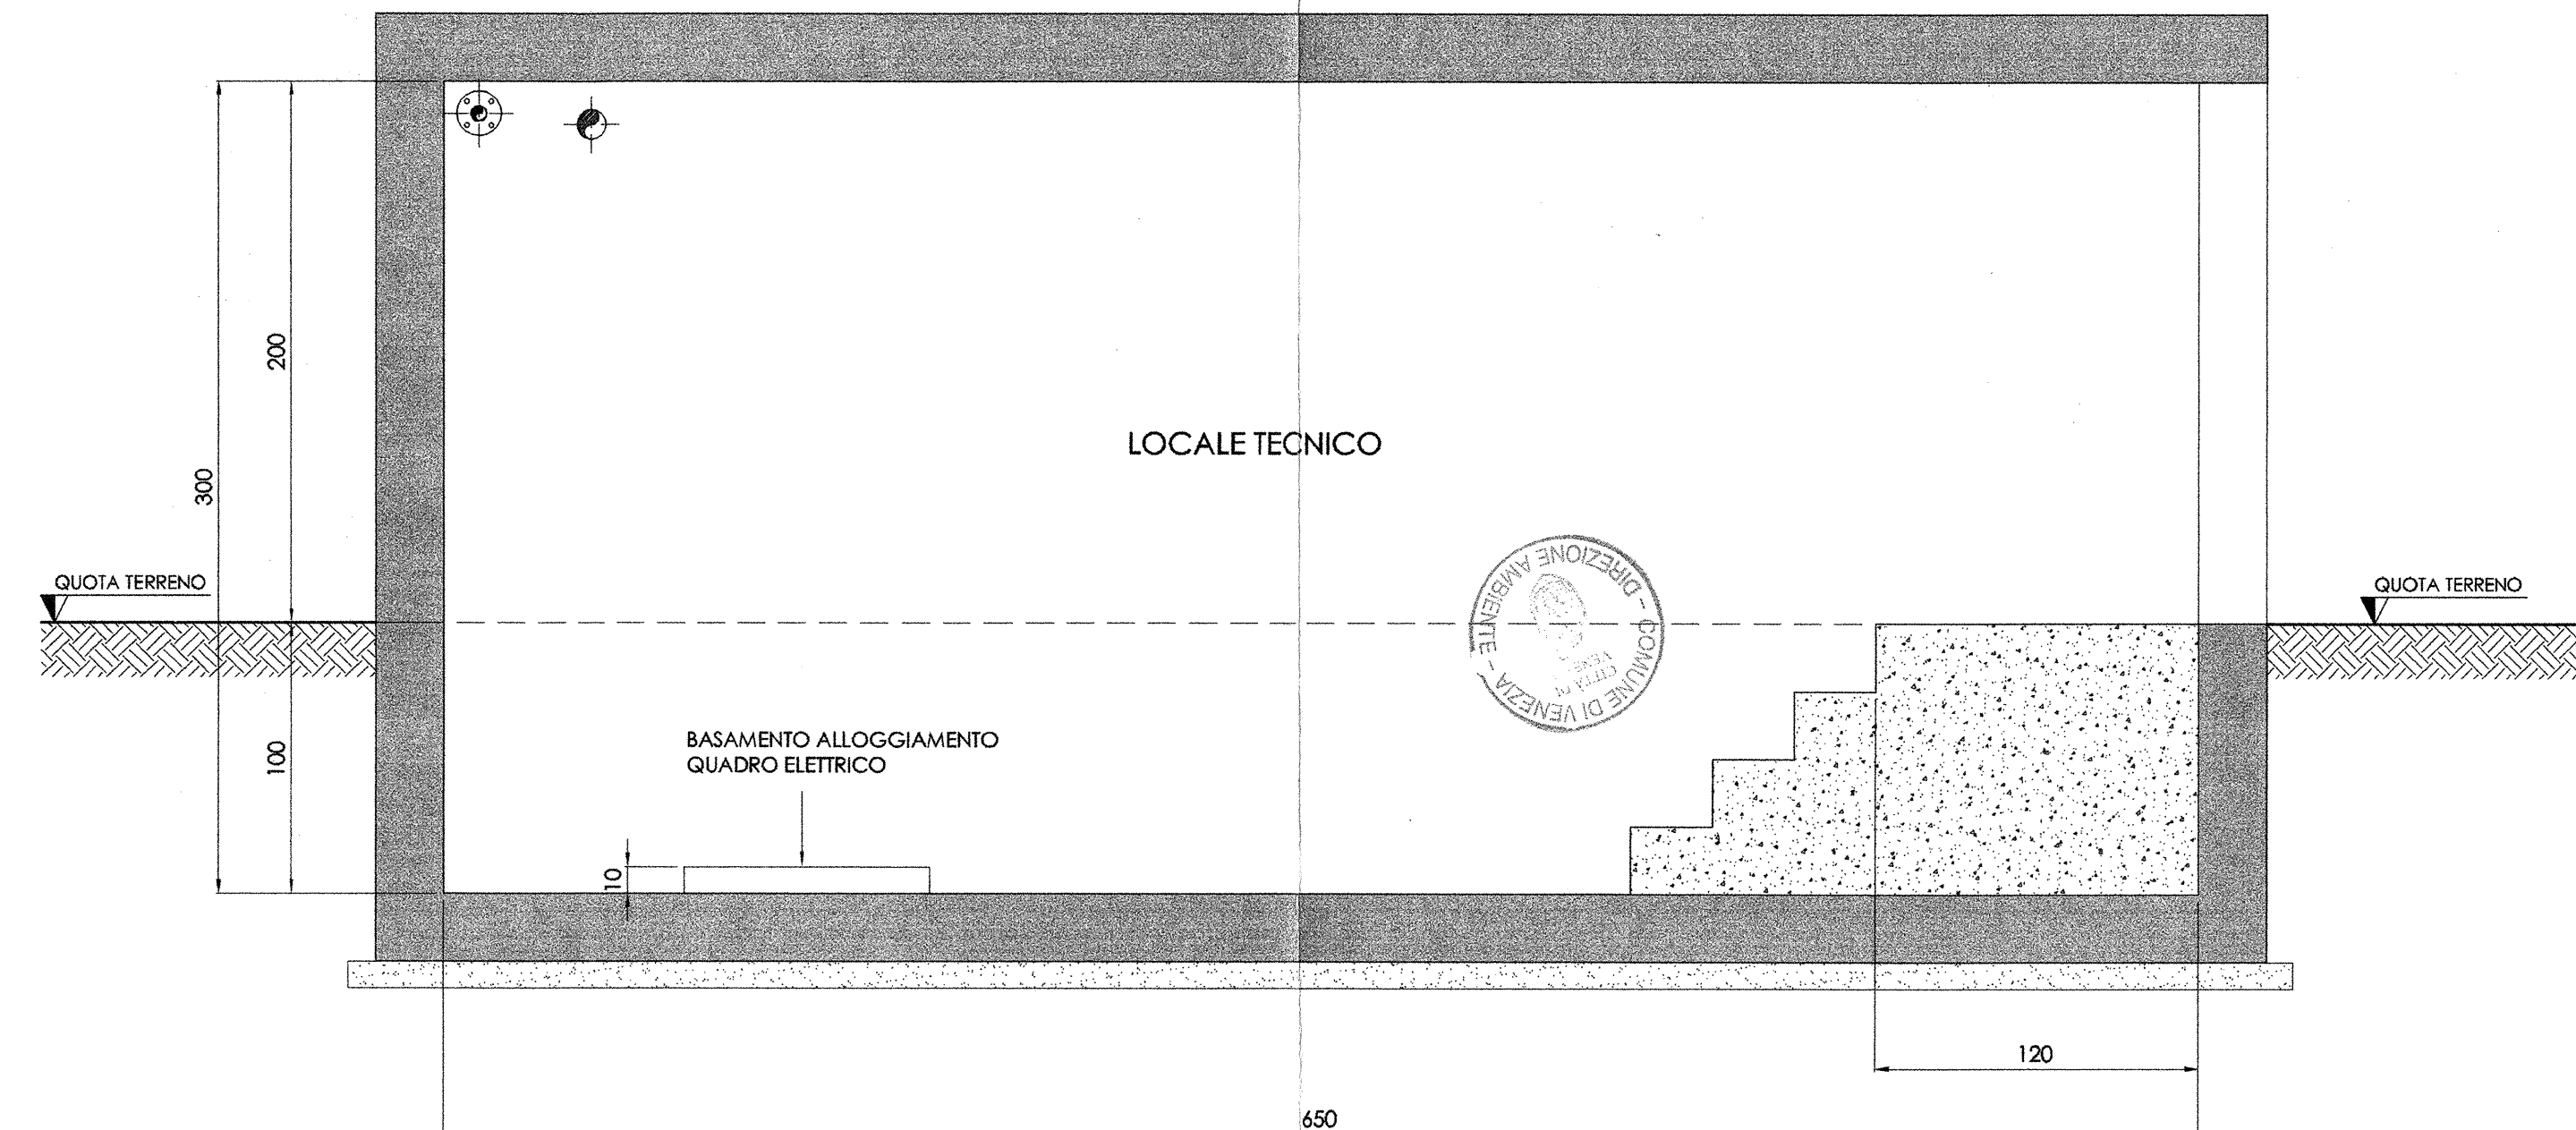

SEZIONE C-C
SCALA 1:25

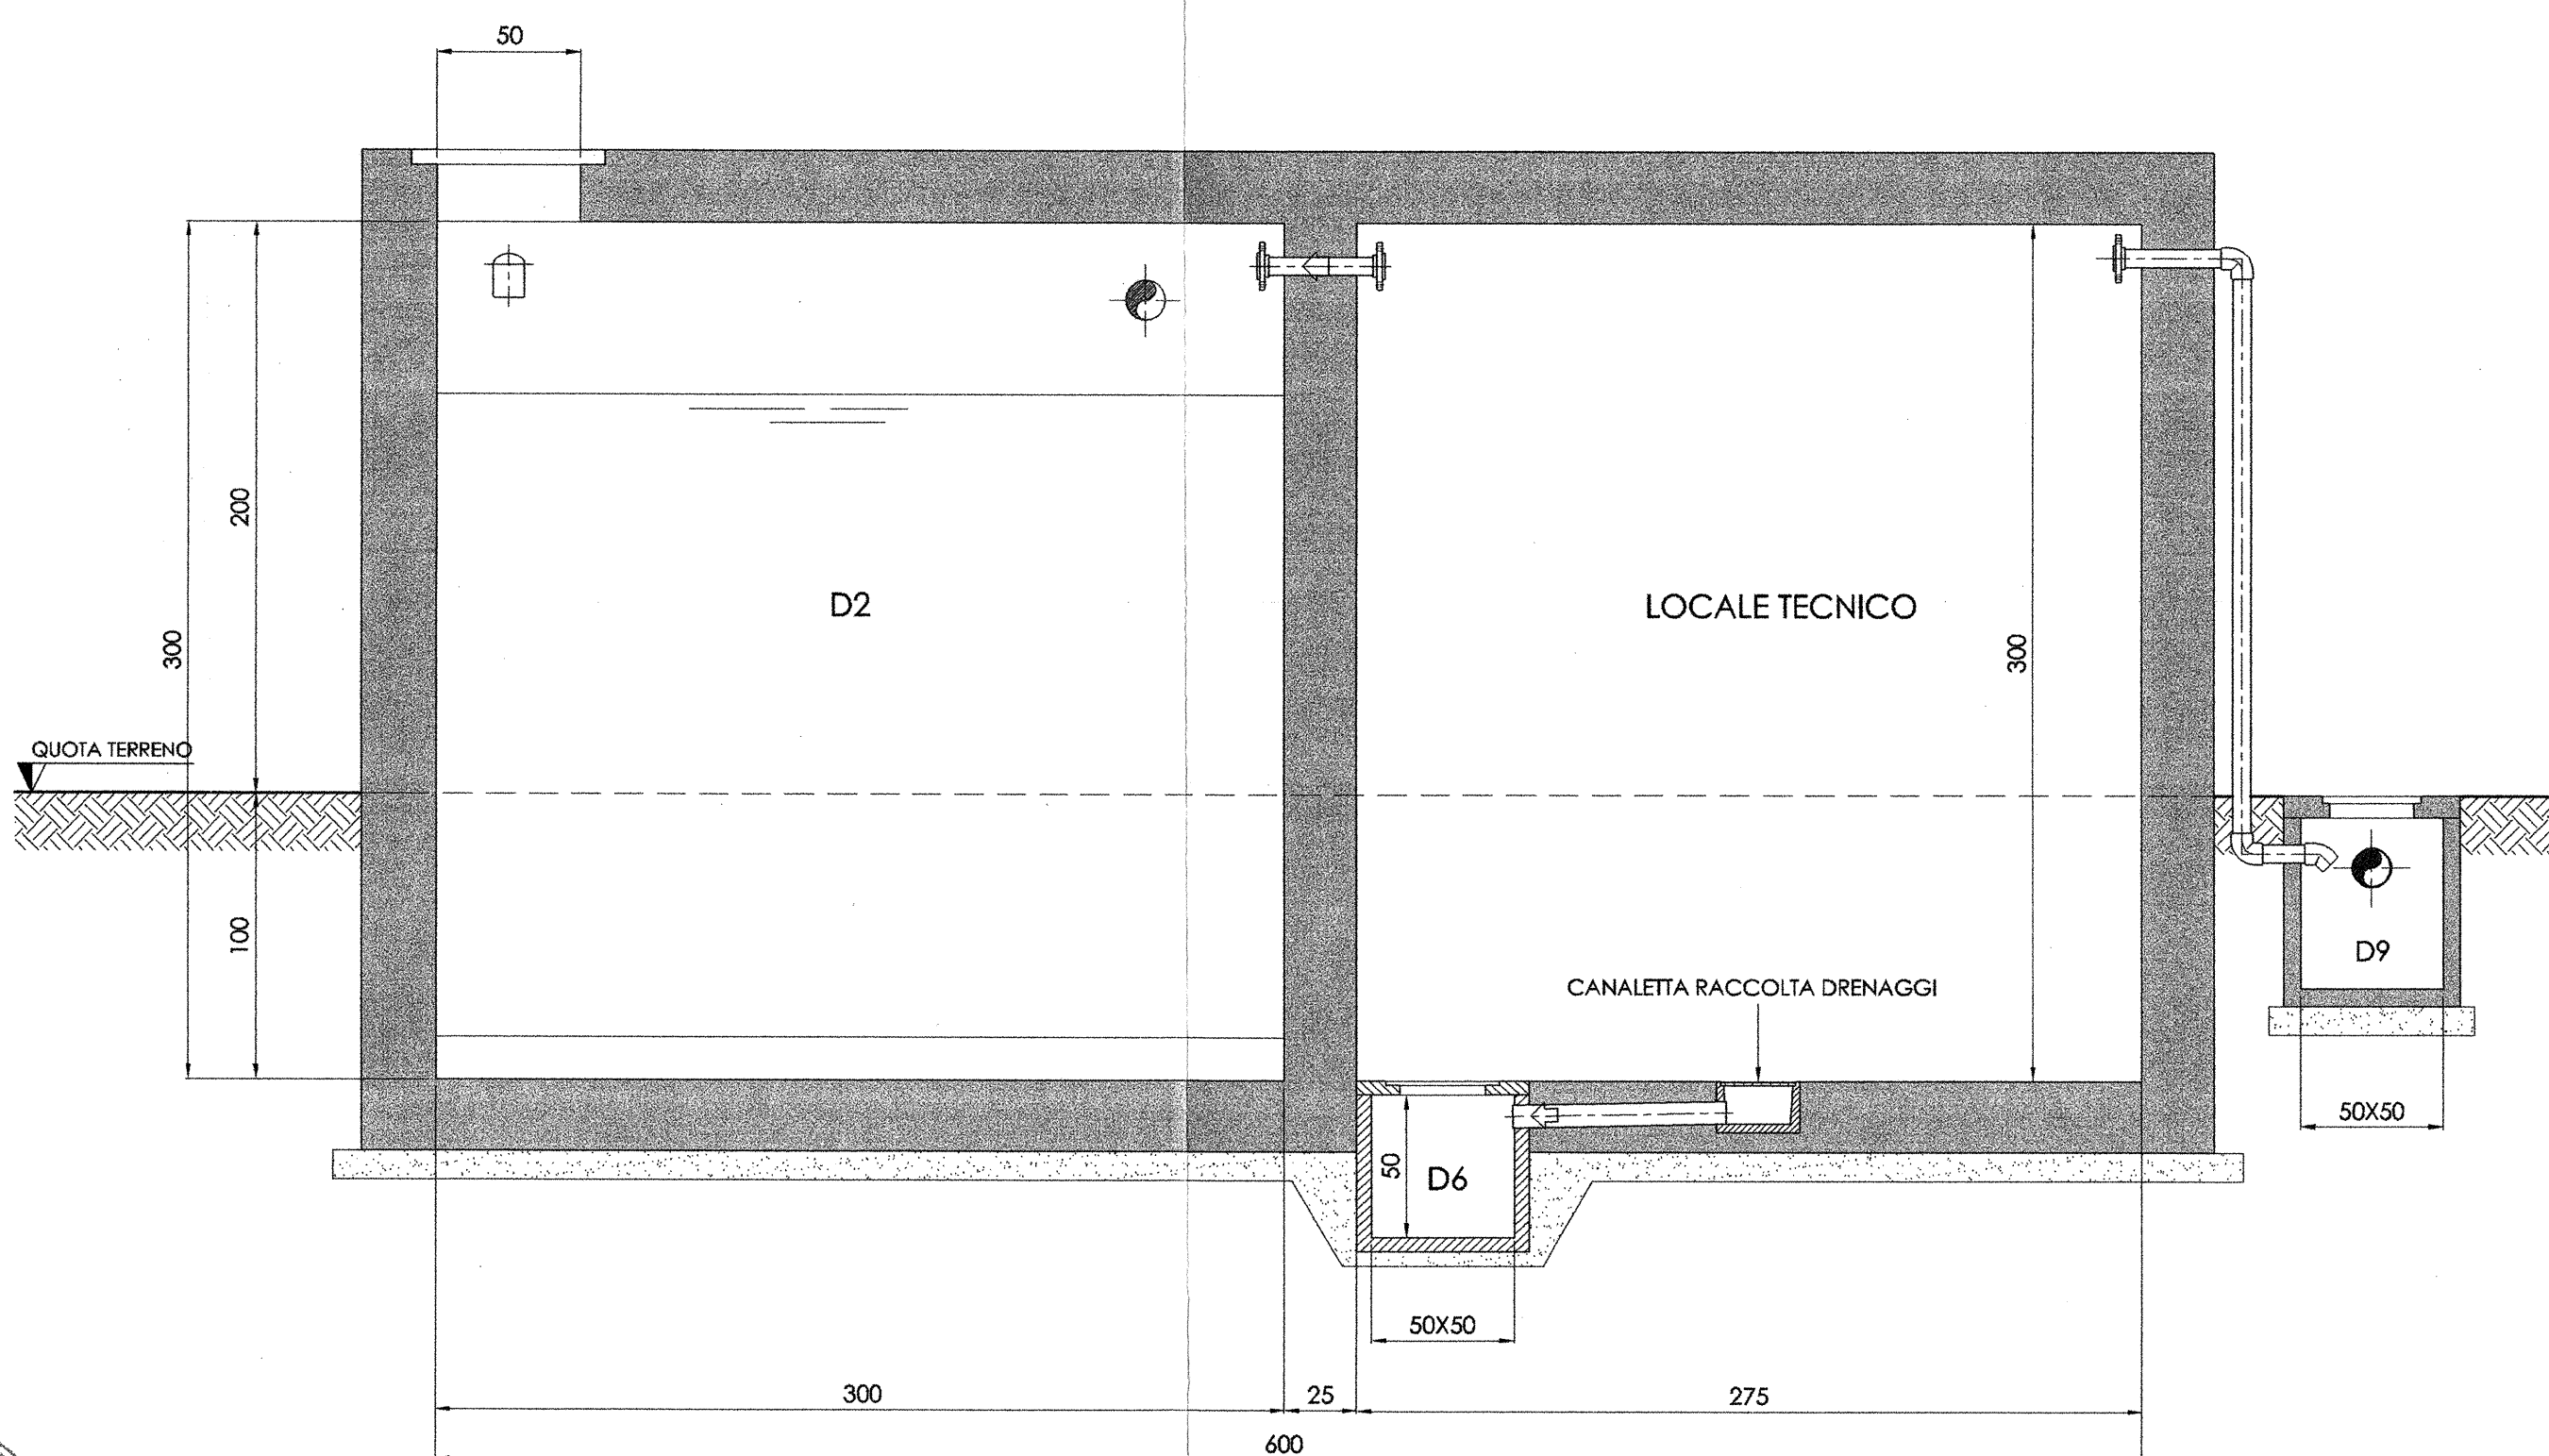

Prog	Sigla	Denominazione	Marca	Modello
5	D9	Pozzetto effluente depurato e prelievo campioni		
4	D7	Vasca di accumulo fanghi		
3	D6	Pozzetto di aggotamento locale tecnico		
2	D3	Vasca di ossidazione		
1	D2	Vasca di accumulo/soffolamento		

LEGENDA

NOTE:

- * PREVEDERE APPOSITI SIFONI-GUARDIE IDRAULICHE LUNGO LE TUBAZIONI DI ARRIVO LIQUAMI ALL'IMPIANTO E DI SCARICO EFFLUENTE DEPURATO.
 - * GLI SPESSORI SONO PURAMENTE INDICATIVI. DOVRANNO PERTANTO ESSERE DIMENSIONATI O COMUNQUE VERIFICATI DAL CALCOLATORE DELLE OPERE IN C.A.
 - * I POZZETTI DI RACCORDO TUBAZIONI DI ARRIVO LIQUAMI E DI SCARICO EFFLUENTE DEPURATO NONCHÉ I SIGILLI D'ISPEZIONE DELLE VASCHE E DEL LOCALE INTERRATO DOVRANNO ESSERE A TENUTA STAGNA.
 - * IL LOCALE TECNICO DOVRÀ ESSERE EVENTUALMENTE INSONORIZZATO A SECONDA DELL'USO DELL'AREA ADIACENTE. RUMOROSITÀ DELLA SOFFIANTE INSTALLATE: CIRCA 70 dB(A).
 - * CONDURRE GLI SFATI IN ATMOSFERA IN POSIZIONE TALE DA NON ARRECARRE DANNO O MOLESTIA A TERZI. LA POSIZIONE SUGGERITA IN PIANTE È PURAMENTE INDICATIVA.
- ➔ = TUBI VEICOLANTI FLUIDI CON FLUSSO "A GRAVITÀ": VERIFICARE PENDENZE ED ALTEZZE DELLE SOGLIE
- ⇨ = TUBI VEICOLANTI FLUIDI IN PRESSIONE
- ➔ = ARIA IN PRESSIONE

COMUNE DI VENEZIA

TAVOLA
F6

PROPRIETARIO
POVEGLIA S.R.L.
Via Cesarotti n. 61 - Padova - Italy - tel. +39049662898 - fax. +39049657705
e-mail: info@isoladisantospirito.it - www.isoladisantospirito.it

PROGETTISTA
STUDIO ASSOCIATO INGEGNERIA E ARCHITETTURA NICOLINI
Prato della Valle n. 85 - Padova - Italy - tel. +39049662762 - fax +390498784096
e-mail: info@nicoliniassociati.it - www.nicoliniassociati.it


DESCRIZIONE
ISOLA DI SANTO SPIRITO
IMPIANTO DI TRATTAMENTO DELLE ACQUE REFLUE DOMESTICHE
SEZIONI OPERE EDILI
DEPURATORE

SCALA
1:25

DATA
Settembre 2011

It is strictly forbidden the reproduction of any part of drawings. All rights reserved.

POVEGLIA S.R.L.

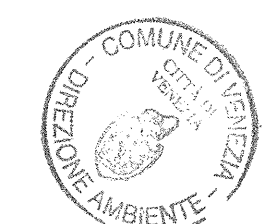

SEDE OPERATIVA: VIA RICHENA 8
30034 MIRA (VE)
Tel. 041 50 21 807
Fax: 041 50 21 809
Mail: cp@isoladisantospirito.it

SEDE LEGALE: VIA MESTRINA, 85
30172 MESTRINA (VE)

