




PERIMETRO AMBITO DI INTERVENTO IN ATTUAZIONE DELLA V.P.R.G. - Scheda 28
 Estensione isola 25320 mq
 Perimetro 617 m

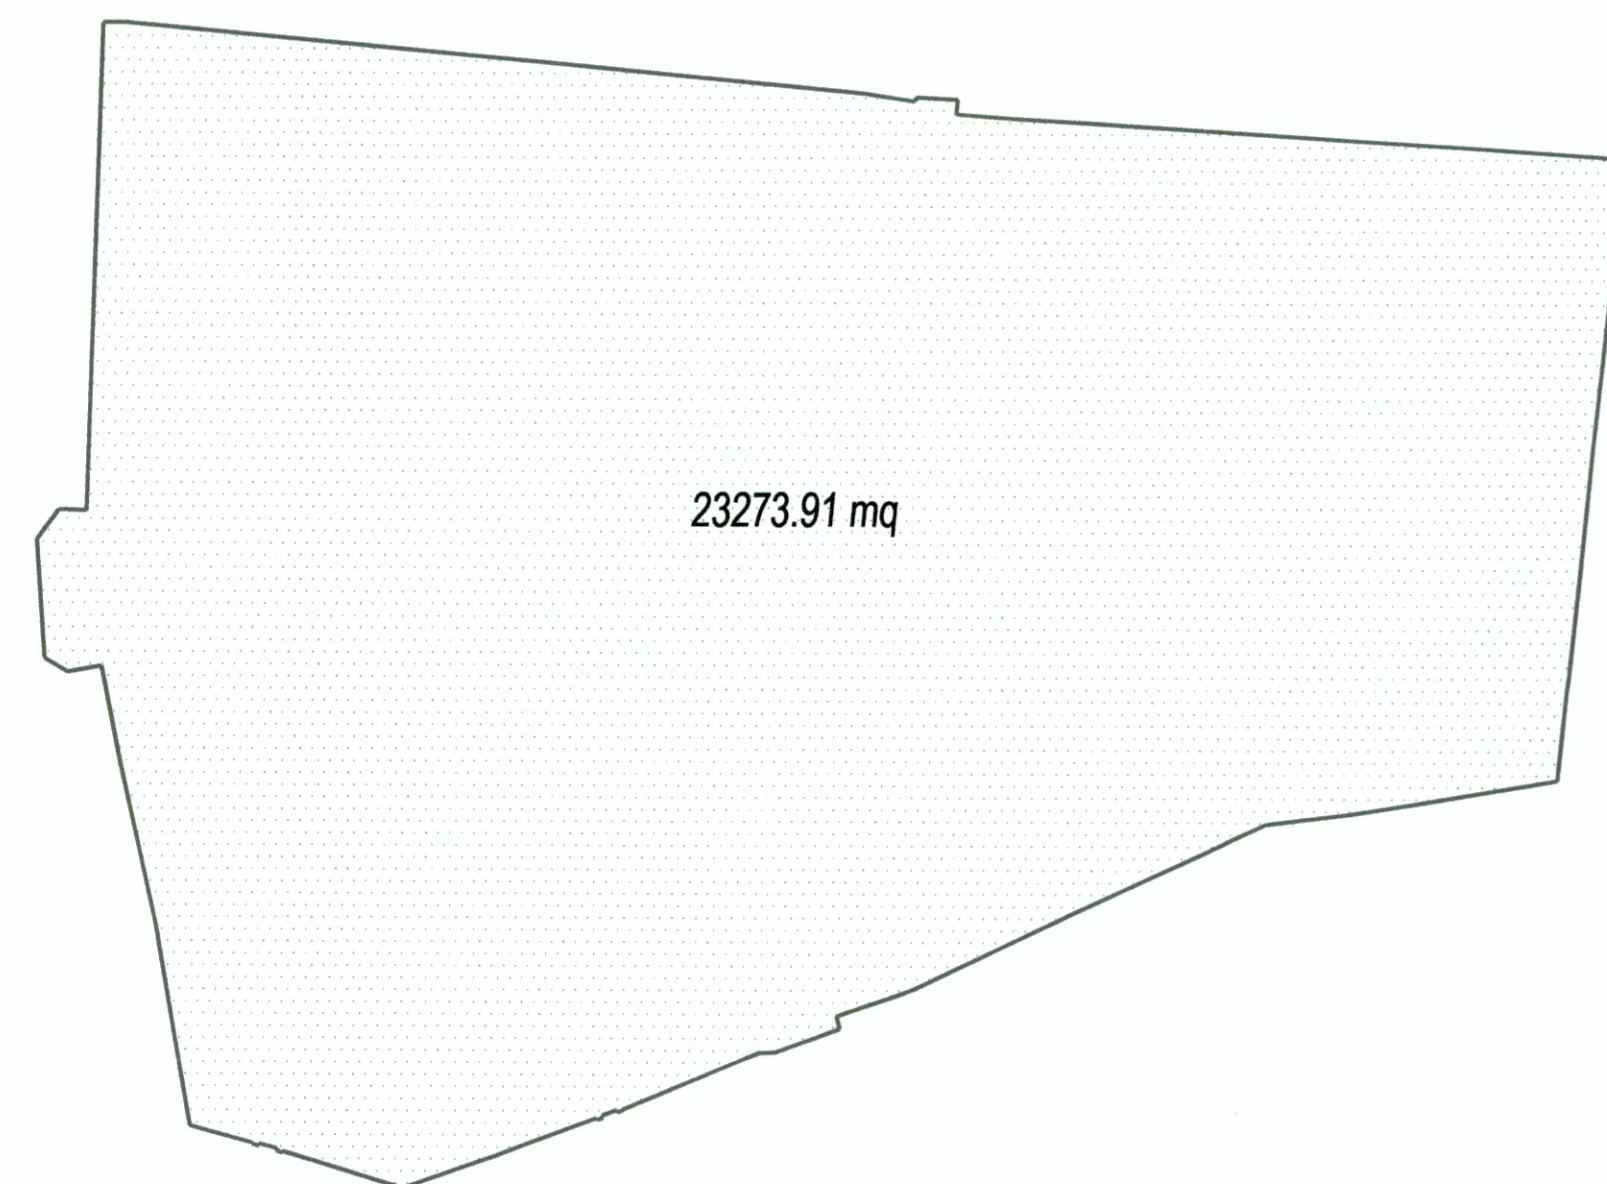

PERIMETRO AMBITO DI INTERVENTO - STATO DI FATTO ATTUALE - (RIF. P.di R. Tav.6_Rilievo topografico)
 Estensione attuale isola: 23273.91 mq (Superficie isola 23140 mq + Superficie piarda 133.91 mq)
 Perimetro: 640.88 m



PERIMETRO PIANO DI RECUPERO MODIFICATO DI PROGETTO
 Superficie: 23771 mq
 Perimetro: 684 m

VERIFICA MODIFICA DEL PERIMETRO DI P.di R.

- Rilievo STATO DI FATTO ATTUALE- (rif. P.di R. Tav.6_Rilievo topografico)**
 Estensione attuale isola 23273.91 mq
 (Superficie isola 23140 mq + Superficie piarda 133.91 mq)
 Perimetro 640.88 m

- Perimetro Piano di Recupero MODIFICATO di progetto**
 Superficie di progetto isola 23771 mq
 (23771 mq - 23273.91 mq) < 10%
 Perimetro 684 m

COMUNE DI VENEZIA

TAVOLA
5
S. di FATTO - PROG.

PROPRIETARIO
POVEGLIA s.r.l.
Via Cesarotti n. 61 - Padova - Italy - tel. +39049662898 - fax. +39049657705
e-mail: info@isoladisantospirito.it - www.isoladisantospirito.it

PROGETTISTA
STUDIO ASSOCIATO INGEGNERIA E ARCHITETTURA NICOLINI
Prato della Valle n. 85 - Padova - Italy - tel. +39049662762 - fax +390498784096
e-mail: info@nicoliniassociati.it - www.nicoliniassociati.it

DESCRIZIONE
P.di R. - ISOLA DI SANTO SPIRITO
DIMOSTRAZIONE DELLA MODIFICA DEL PERIMETRO DI PIANO

SCALA
1 : 1000

DATA
Settembre 2013

Adeguamento a seguito della Conferenza di Servizi del 16/07/2013

It is strictly forbidden the reproduction of any part of drawings. All rights reserved.

