



Separazione area privata - area da asservire ad uso pubblico

PLANIMETRIA OPERE DI URBANIZZAZIONE PUBBLICHE - PROGETTO
scala 1:200

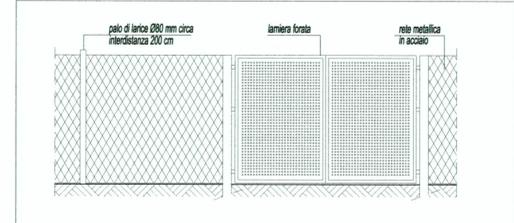

d) PARTICOLARE DELLA RECINZIONE E CANCELLO PEDONALE AREA PRIVATA / AREA AD USO PUBBLICO - scala 1:50

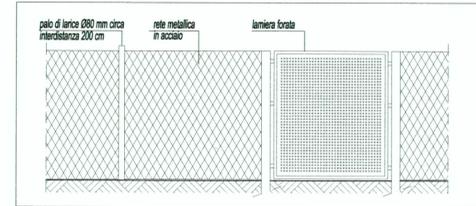

a) b) c) PARTICOLARE DELLA RECINZIONE E CANCELLO PEDONALE AREA PRIVATA / AREA AD USO PUBBLICO - scala 1:50



* CHIOSCO IN LEGNO



LAMPIONCINO FOTOVOLTAICO A LED Hpl= 80 cm circa



LEGGIO IN ACCIAIO ZINCATO VERNICIATO A POLVERE



CESTONE PER LA RACCOLTA DIFFERENZIATA IN ACCIAIO ZINCATO VERNICIATO A POLVERE




* PAVIMENTAZIONE IN PIETRISCO COMPATTATO



* LAMPIONE FOTOVOLTAICO A LED Hpl= 258 cm circa; Htot=320cm circa



* SEDUTA IN CEMENTO BIANCO

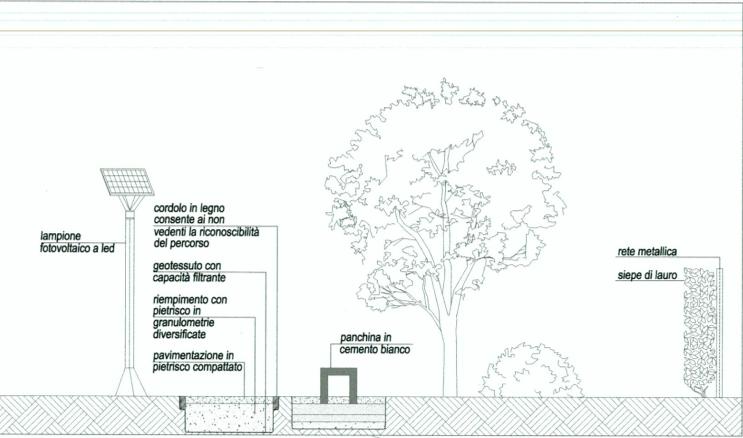

SEZIONE HH - scala 1:50

SPECIE ARBOREE ARBUSTIVE	LEGENDA
A Alloro (Laurus nobilis)	Pontile approdo
G Ginepro (Juniperus communis)	Sedute
L Ligustro (Ligustrum Japonicum)	Verde pubblico
F Frangola (Rhamnus frangula)	Laguna
T Tamerice (Tamarix gallica)	Canallo di accesso all'area ad uso pubblico
C Clematide (Clematis Nelly Moser)	Canallo di accesso all'area ad uso pubblico
GL Glicine (Wisteria Chinensis)	Canallo di accesso all'area ad uso pubblico
PUNTI LUCE	
	Lampione fotovoltaico a LED Hpl=258 cm circa
	Lampioncino fotovoltaico a LED Hpl = 80 cm circa
	Recinzione metallica con siepe di Laurus Nobilis altezza circa 200 cm
	Leggio in acciaio zincato verniciato a polvere
	Cestone per la raccolta differenziata in acciaio zincato verniciato a polvere
	Fontana in acciaio zincato verniciato a polvere
	Percorsi per disabili motori (ex legge 13/89)
	Esempi di soluzioni proposte
	Linea di raccolta acque piovane
	Caditoia
	Pozzetto d'ispezione

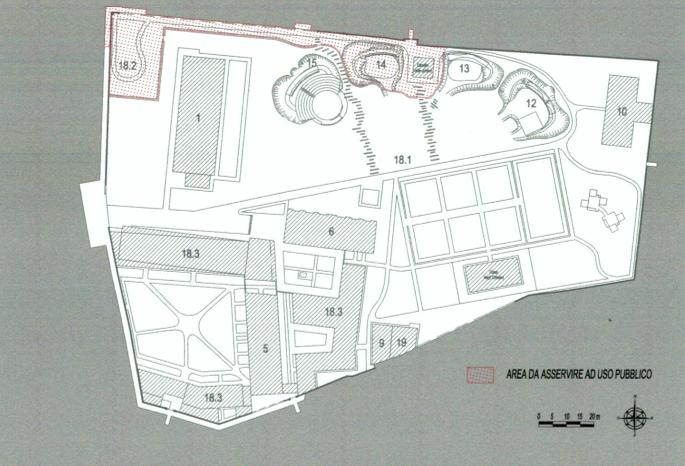


TAVOLA **13**
PROGETTO

COMUNE DI VENEZIA

PROPRIETARIO **POVEGLIA s.r.l.**
Via Cesarotti n. 61 - Padova - Italy - tel. +39049662898 - fax. +39049657705
e-mail: info@isoladisantospirito.it - www.isoladisantospirito.it

PROGETTISTA **STUDIO ASSOCIATO INGEGNERIA E ARCHITETTURA NICOLINI**
Prato della Valle n. 85 - Padova - Italy - tel. +39049662762 - fax +390498784096
e-mail: info@nicoliniassociati.it - www.nicoliniassociati.it

DESCRIZIONE **P.di R. - ISOLA DI SANTO SPIRITO**
OPERE DI URBANIZZAZIONE PUBBLICHE
PROGETTO

SCALA **1 : 200; 1:50**
DATA **Dicembre 2013**

Adeguamento a seguito della Conferenza di Servizi del 16/07/2013

It is strictly forbidden the reproduction of any part of drawings. All rights reserved.