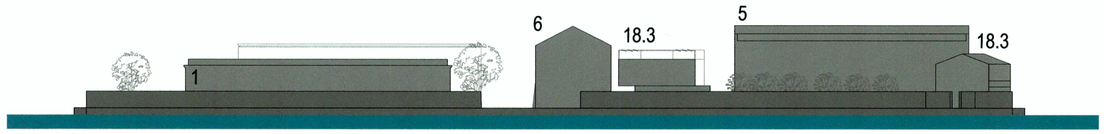

SKYLINE OVEST

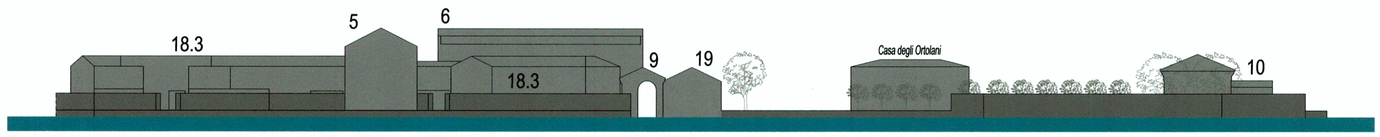

SKYLINE SUD

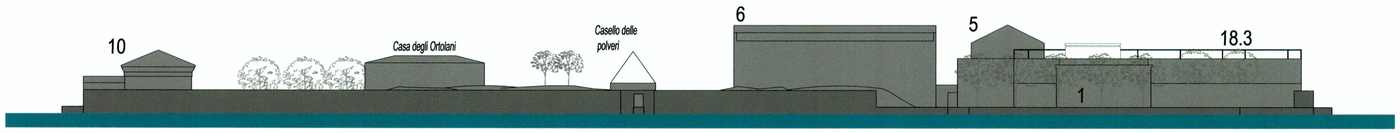

SKYLINE NORD

0 5 10 15 20 m

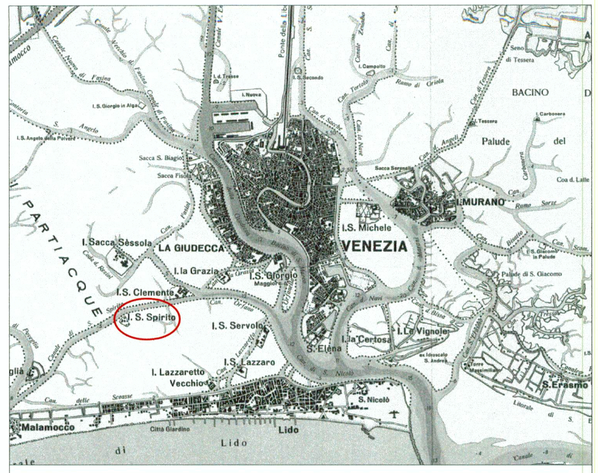

LEGENDA

- Laguna
- Edifici
- Muro di cinta

COMUNE DI VENEZIA

TAVOLA 16

PROGETTO

PROPRIETARIO

POVEGLIA s.r.l.

Via Cesarotti n. 61 - Padova - Italy - tel. +39049662898 - fax. +39049657705
e-mail: info@isoladisantospirito.it - www.isoladisantospirito.it

PROGETTISTA

STUDIO ASSOCIATO INGEGNERIA E ARCHITETTURA NICOLINI

Prato della Valle n. 85 - Padova - Italy - tel. +39049662762 - fax +390498784096
e-mail: info@nicoliniassociati.it - www.nicoliniassociati.it

DESCRIZIONE

P.di R. - ISOLA DI SANTO SPIRITO

SKYLINE DELL'AREA DI INTERVENTO
PROGETTO

SCALA 1 : 500

DATA Settembre 2013

Adeguamento a seguito della Conferenza di Servizi del 16/07/2013

It is strictly forbidden the reproduction of any part of drawnings. All rights reserved.

POVEGLIA s.r.l.

ORDINE DEGLI INGEGNERI DELLA PROVINCIA DI PADOVA
FRANCESCO NICOLINI
SEZ. A - n° 1969
SETTORE CIVILE E AMBIENTALE

ORDINE DEGLI ARCHITETTI PROV. DI PADOVA
NICOLINI
ARCHITETTO
n. 1641