



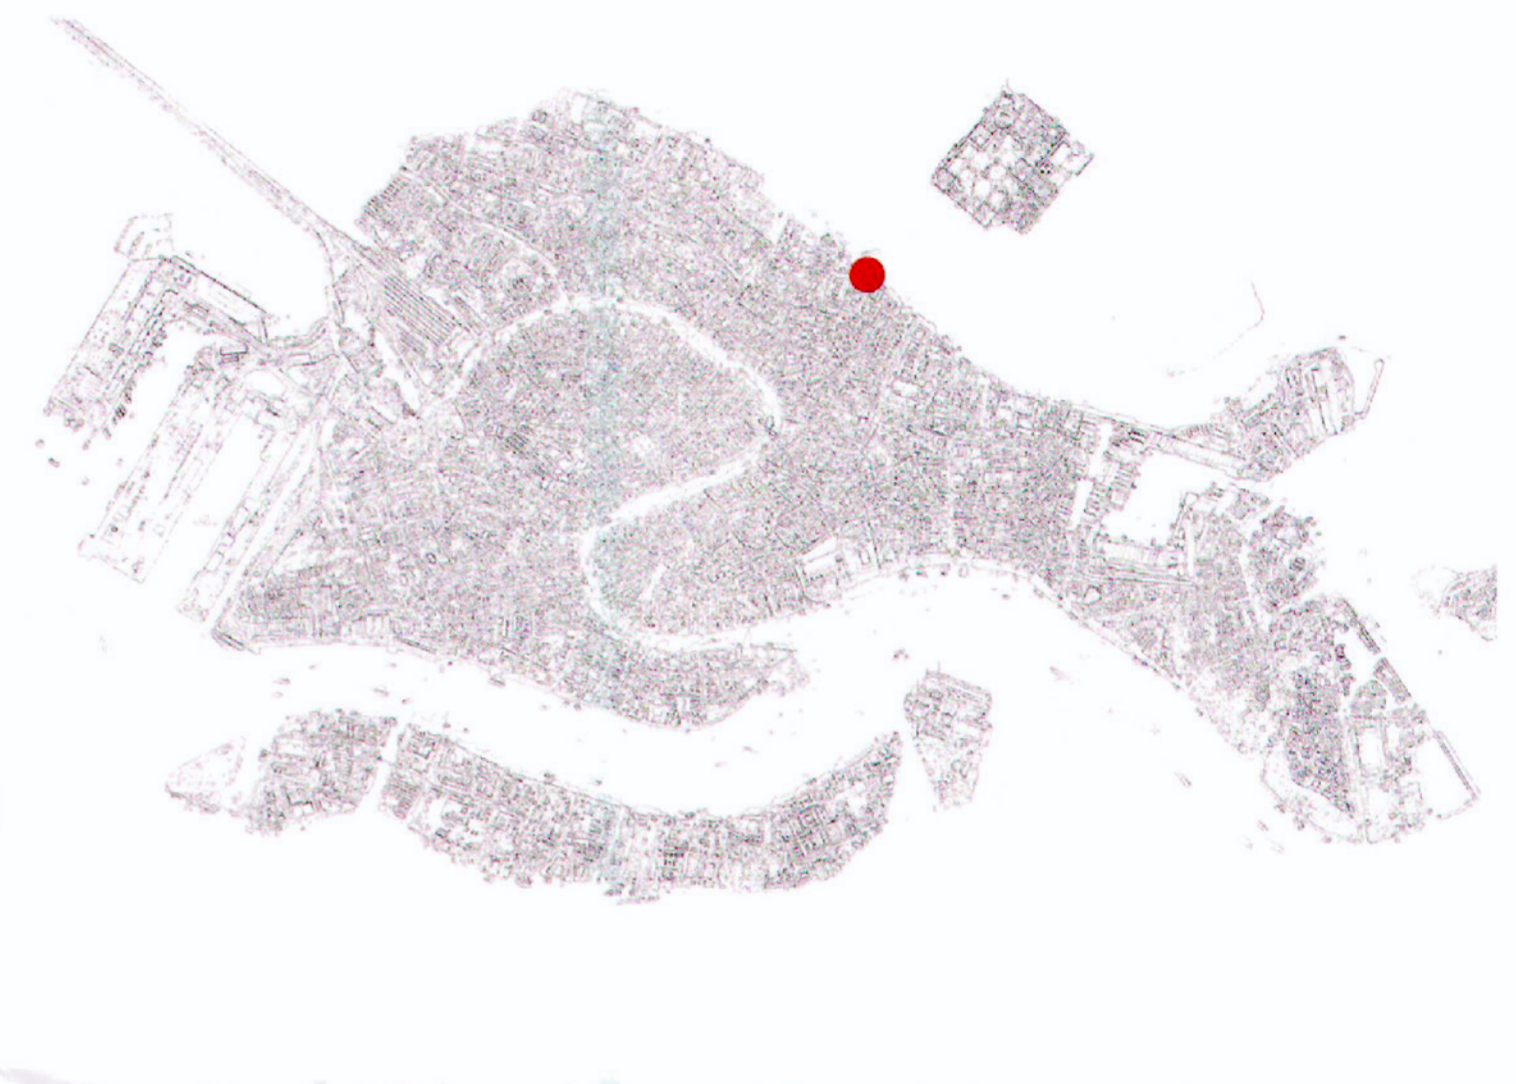

PLANIMETRIA GENERALE STATO DI FATTO - RILIEVO PLANOALTIMETRICO\_scala 1:200

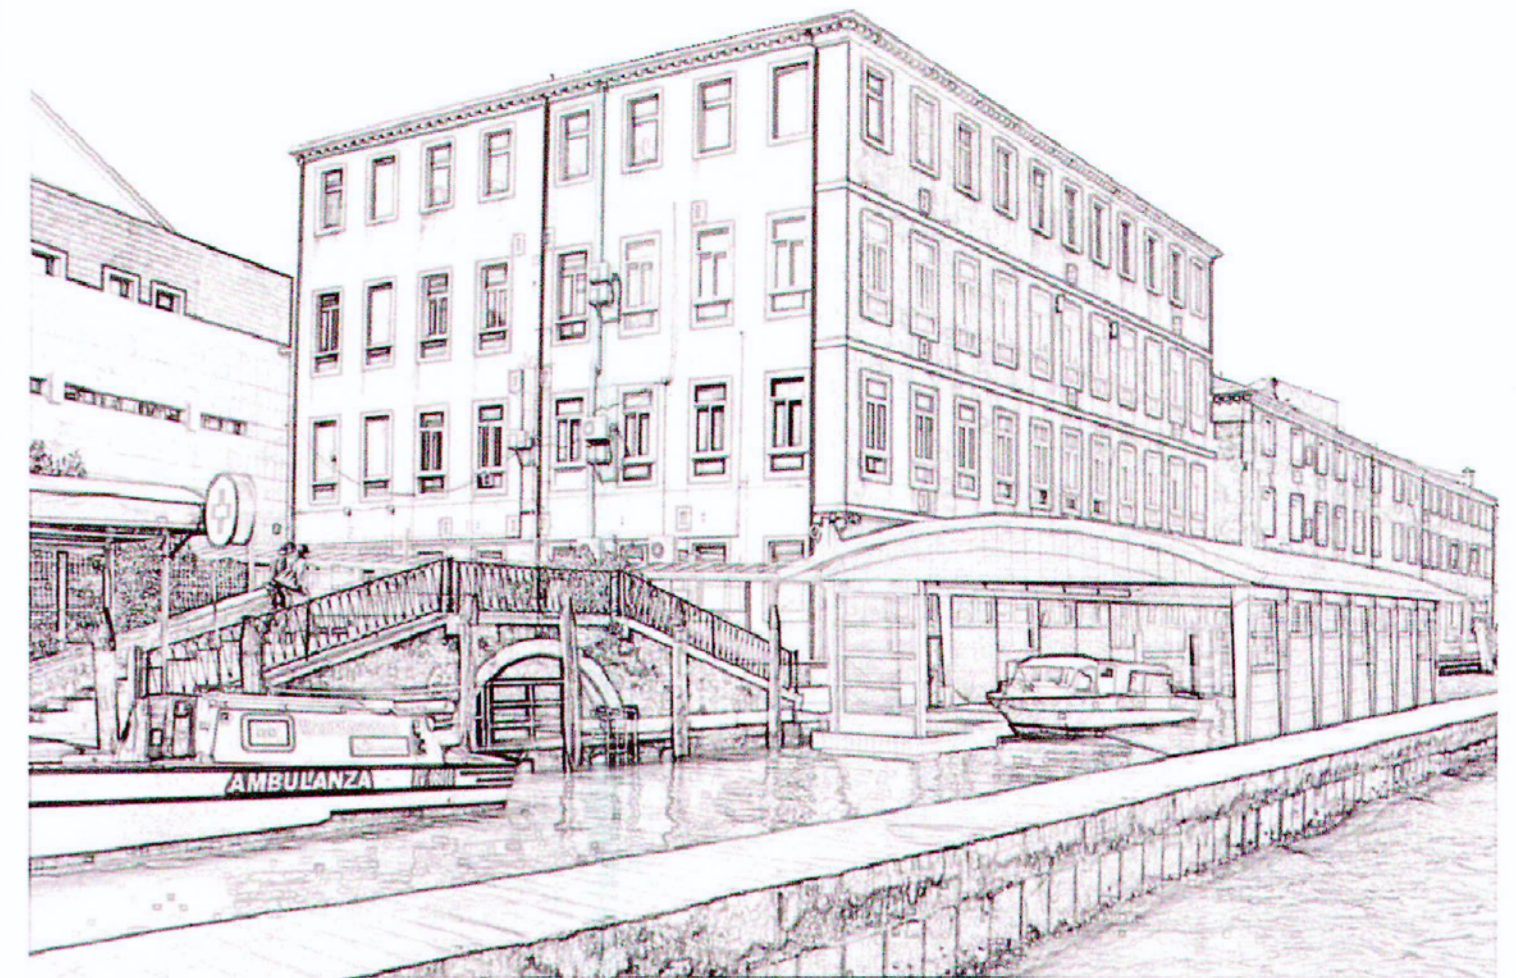

PLANIMETRIA GENERALE DI PROGETTO\_scala 1:200



SERVIZIO SANITARIO NAZIONALE	COMUNE DI VENEZIA PG/2013/0492429 del 12.11.2013 ore 12.30 MI: AZIENDA U.L.S.S. 12 VENEZIANA Ass. Gestione Urbanistica C.5.1 Data: 12/11/2013	REGIONE VENETO
AZIENDA U.L.S.S. 12 VENEZIANA		RTIMENTO CNICO

LAVORI: REALIZZAZIONE DI UN APPRODO COPERTO PER IDROAMBULANZE PRESSO L'OSPEDALE DI VENEZIA, FONDAMENTE NOVE. PROGETTO DEFINITIVO

Progettisti: <b>vka progetti</b>	
Responsabile del Procedimento: <b>ing. GIROLAMO STRANO</b>	Direttore Amministrativo: <b>dott. FABIO PERINA</b>
Direttore del Presidio Ospedaliero: <b>dott. VINCENZO NARDACCHIONE</b>	Direttore U.O.C. Servizio Progettazione e Lavori: <b>ing. GIROLAMO STRANO</b>
Direttore Sanitario: <b>dott. RITA FINOTTO</b>	Direttore Generale: <b>dott. GIUSEPPE DAL BEN</b>

COMUNE DI VENEZIA (VE) - REGIONE VENETO  
PROGETTO DEFINITIVO  
REALIZZAZIONE DI UN APPRODO COPERTO PER IDROAMBULANZE PRESSO L'OSPEDALE DI VENEZIA, FONDAMENTE NOVE

COMMITTENTE/RICHIEDENTE  
AZIENDA U.L.S.S. 12 VENEZIANA  
Ospedale civile SS. Giovanni e Paolo sito in Fondamenta Nove - Venezia (VE)

PROGETTO:  
Architetto Pierpaolo Fugali  
Architetto Luca Gasparini

PIANIFICATORE DELLA SEZIONE A ARCHITETTO  
PIERPAOLO FUGALI N° 2720

ARCHITETTO  
LUCA GASPARINI N° 1406

COLLABORATORE: Dott. Arch. Valentina Comparesi

STATO DI FATTO E PROGETTO  
Planimetrie generali

REV	DATA	DESCRIZIONE REVISIONE	VERIFICATO	APPROVATO
00	-	-	-	-
01	-	-	-	-
02	-	-	-	-
03	-	-	-	-

DATA EMISSIONE  
ottobre 2013

TAV. AP01

SCALA 1:200