




PLANIMETRIA GENERALE DI PROGETTO scala 1:500



PLANIMETRIA GENERALE STATO DI FATTO scala 1:500

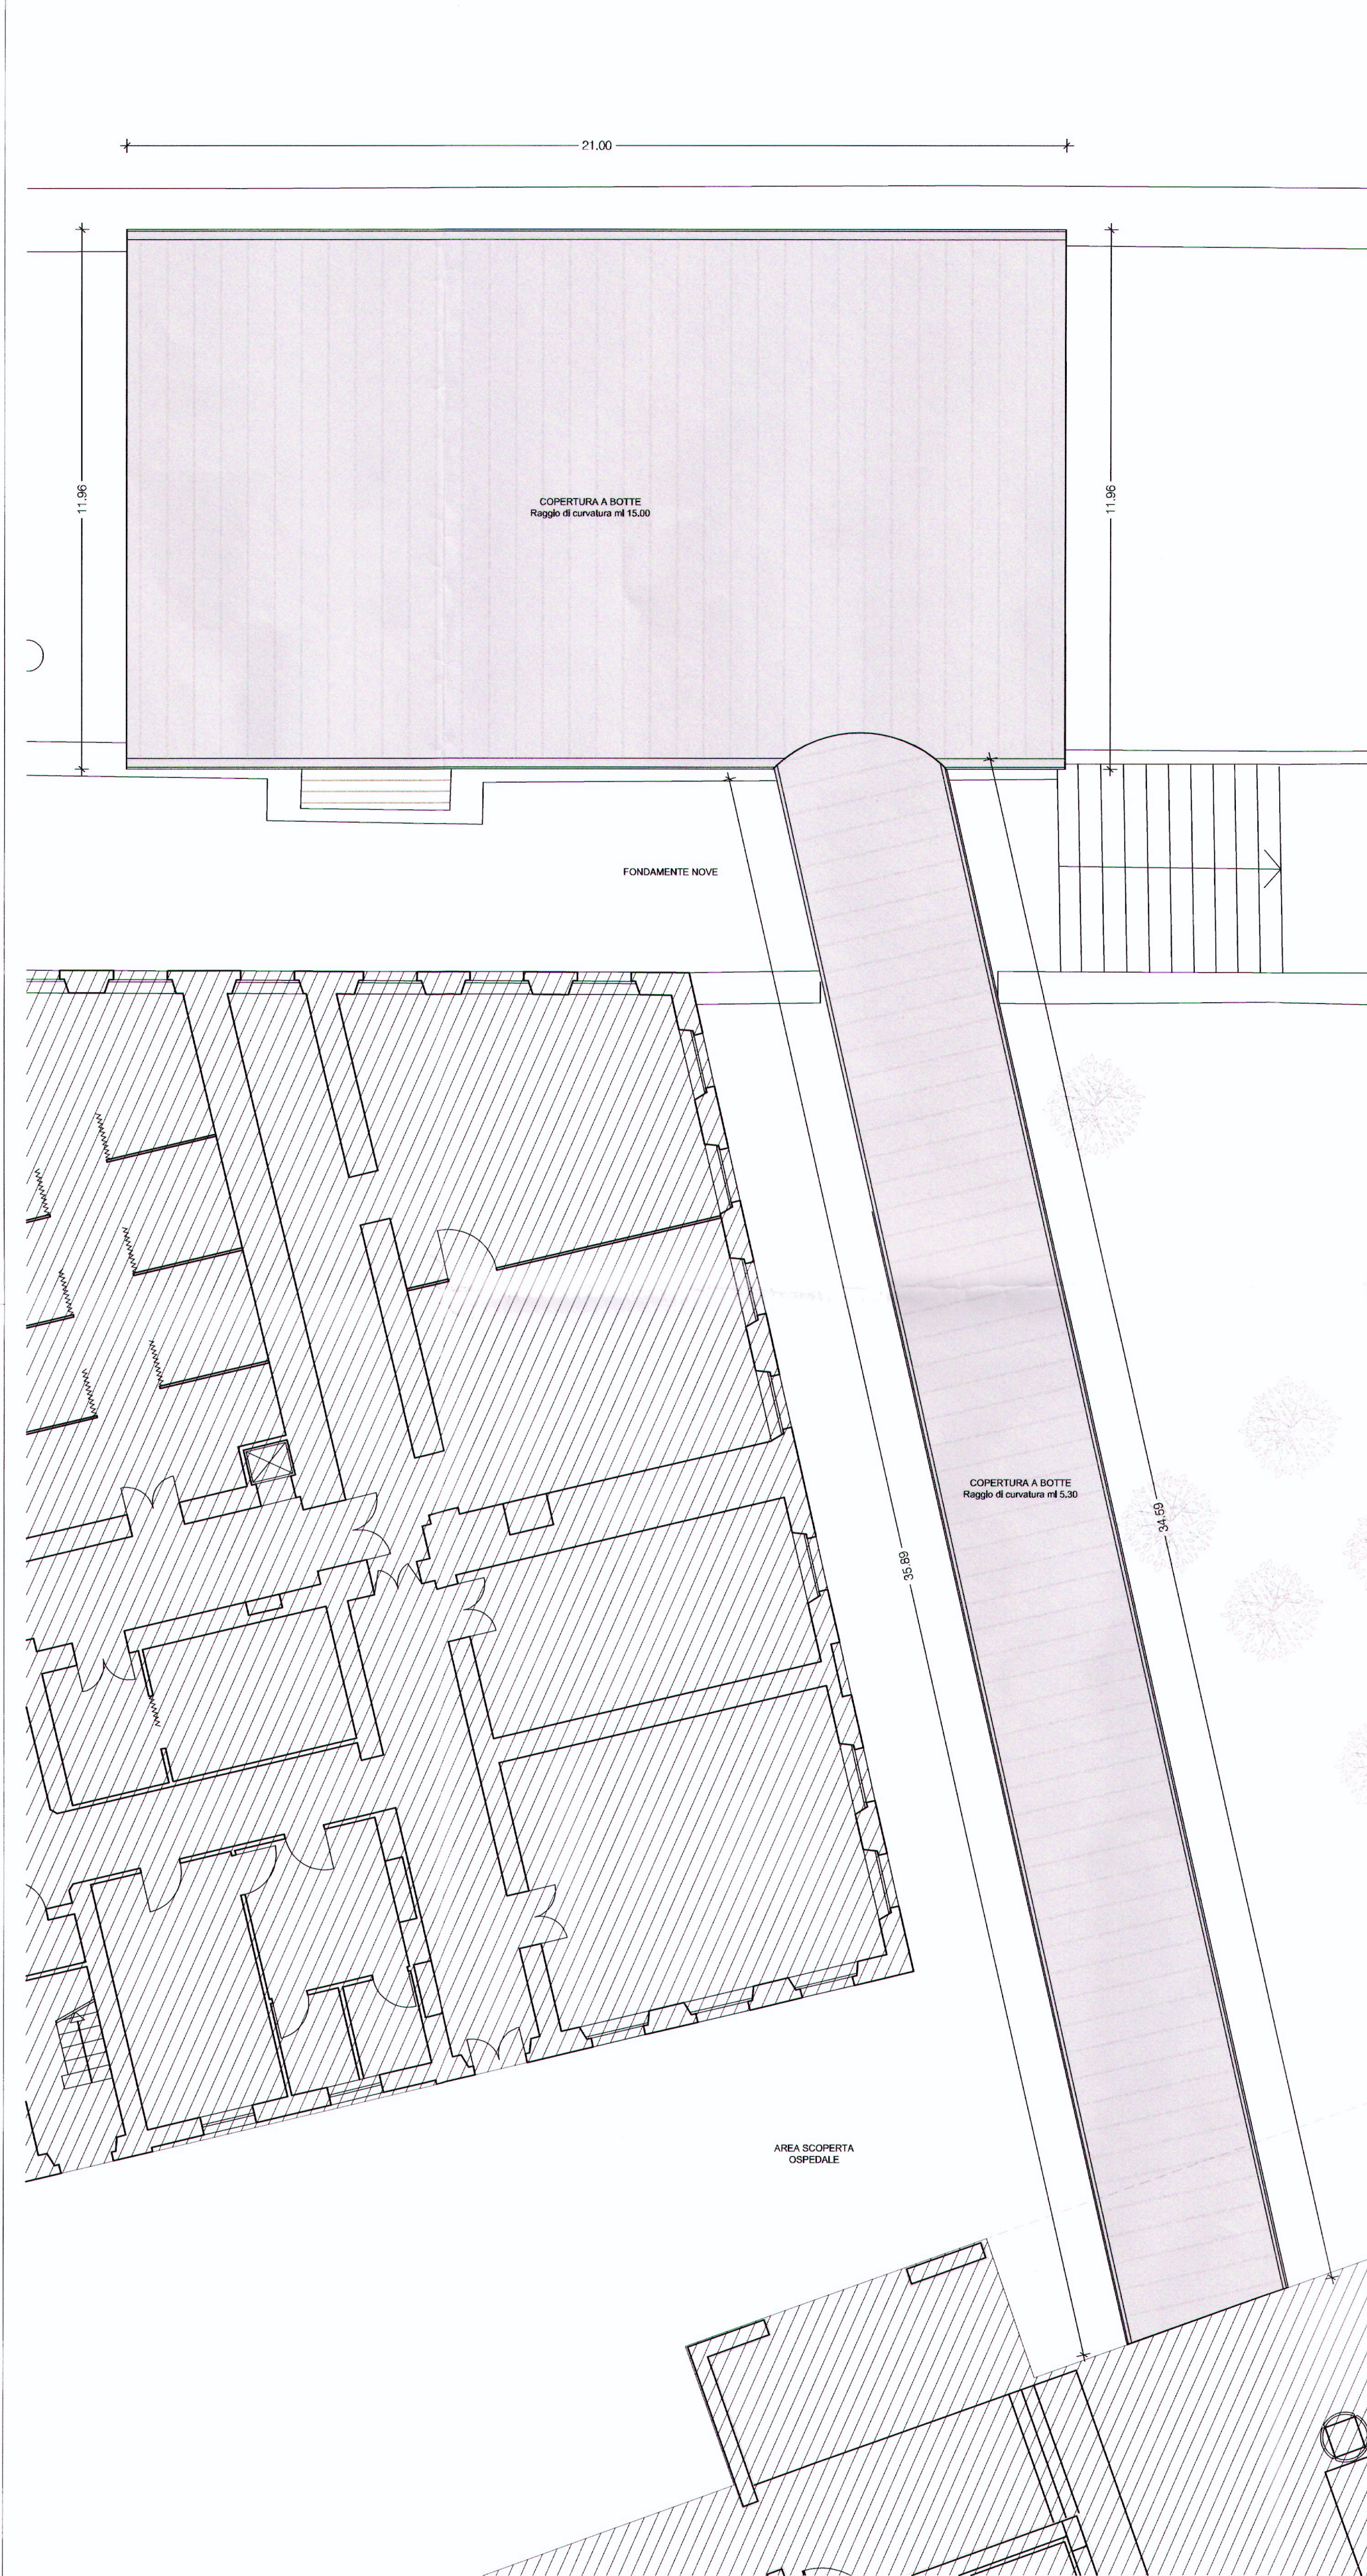

PIANTA COPERTURA scala 1:100

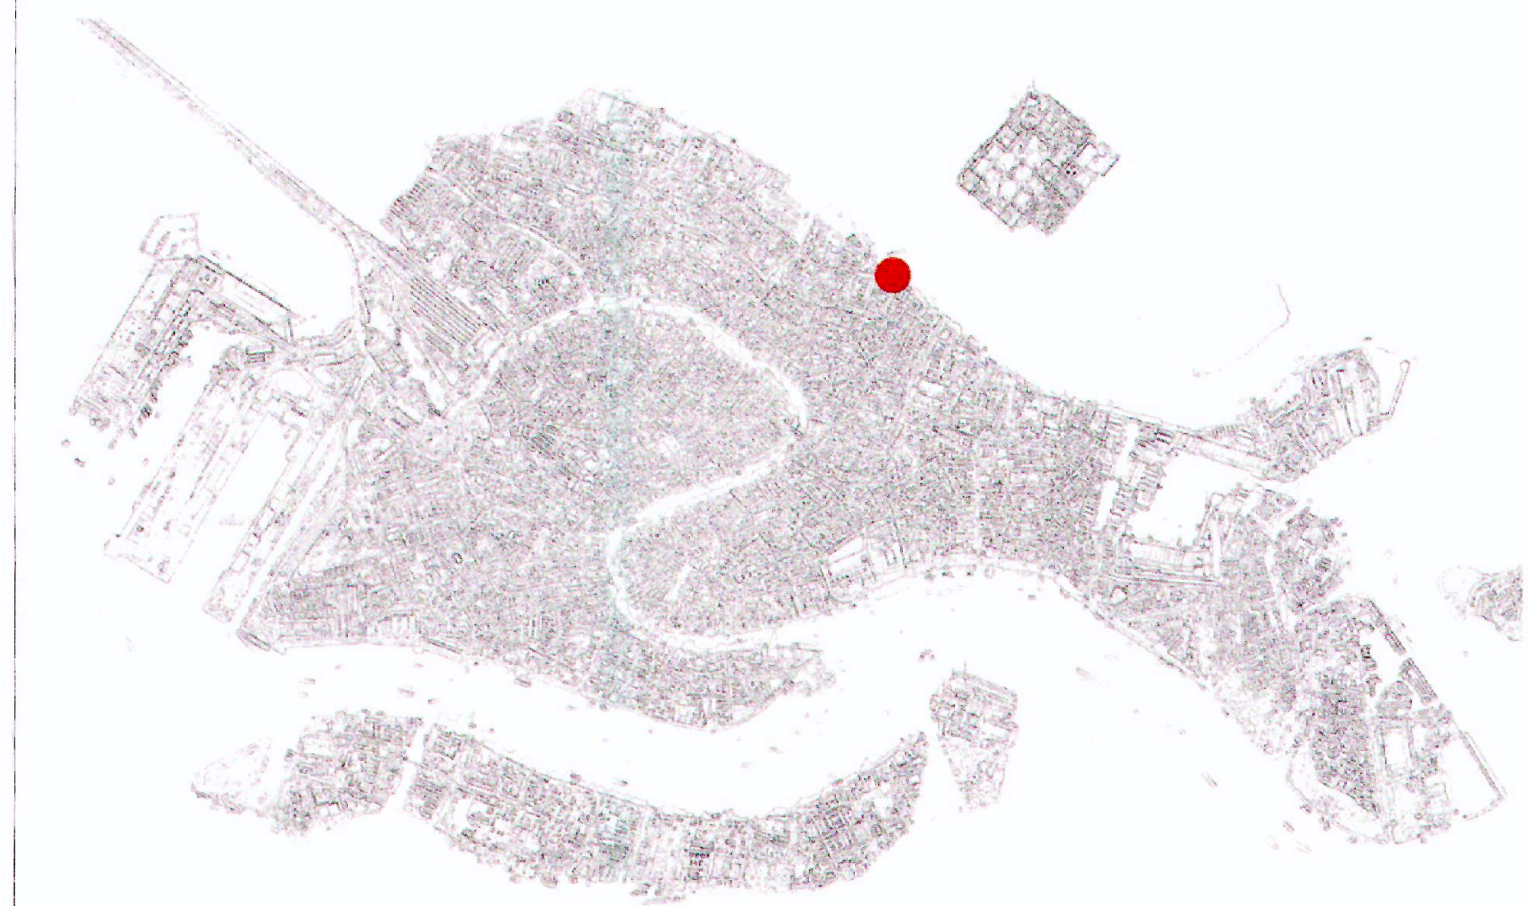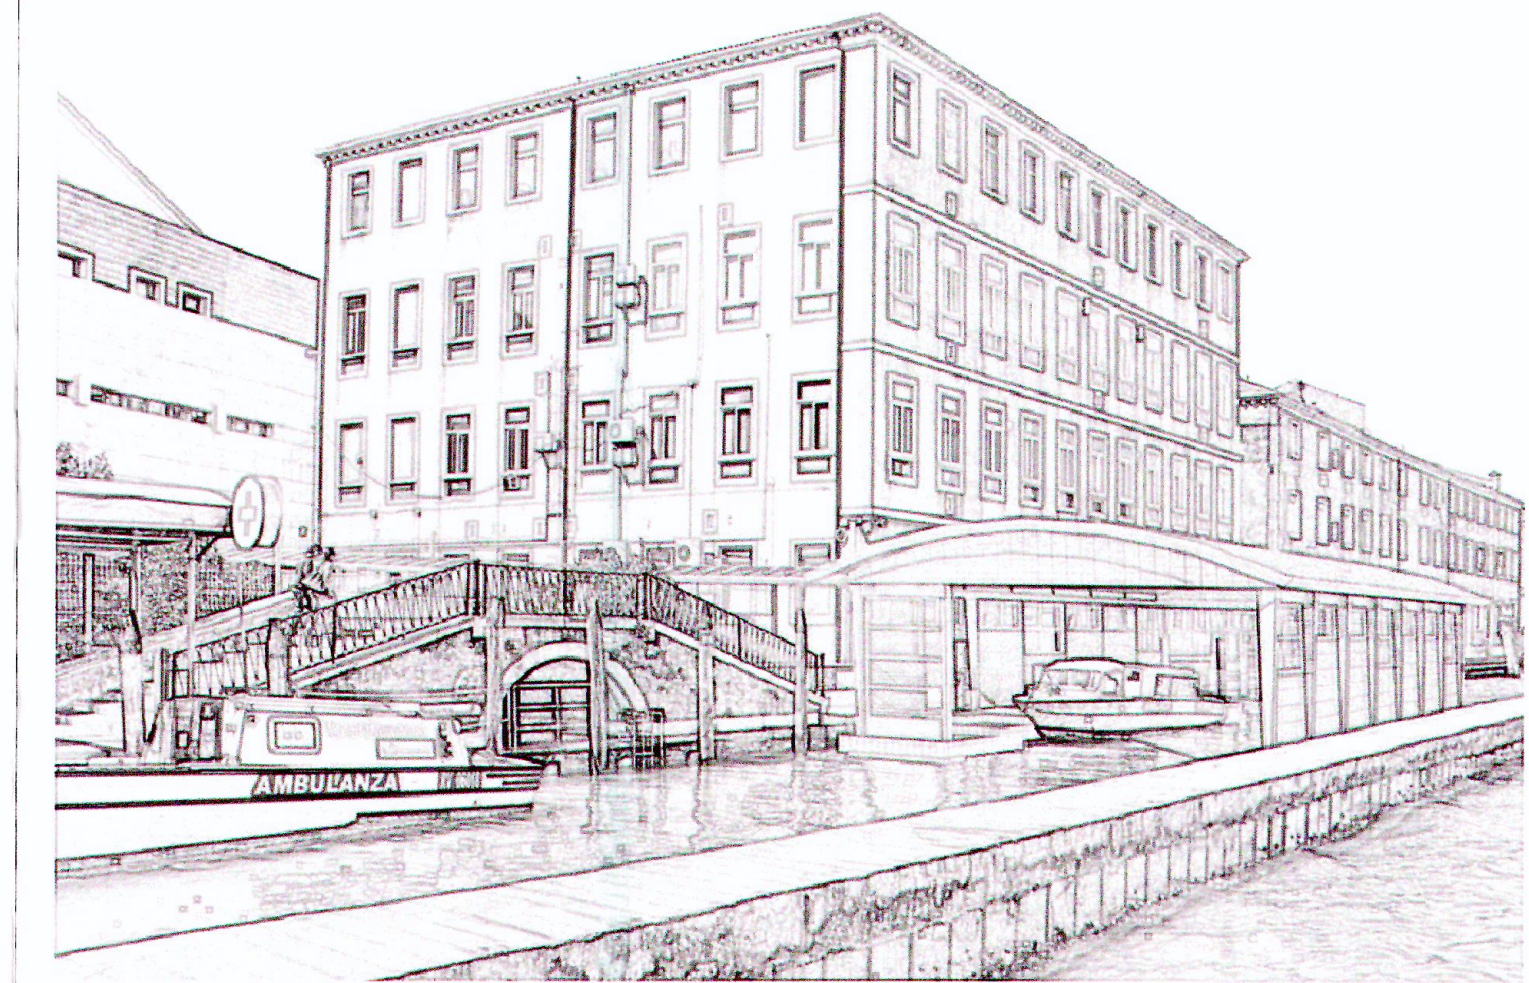

SERVIZIO SANITARIO NAZIONALE REGIONE VENETO
 COMUNE DI VENEZIA
 PG/2013/0492429 del 12/11/2013 ore 12.30
 M.R. AZIENDA U.L.S.S. 12 VENEZIANA
 Ass: Gestione Urbanistica C.S.I.
 AZIENDA U.L.S.S. 12 VENEZIANA ARTIMENTO ECNICO
 Categoria: 00/11 Fascicolo: 45/20/13

LAVORI: REALIZZAZIONE DI UN APPRODO COPERTO PER IDROAMBULANZE PRESSO L'OSPEDALE DI VENEZIA, FONDAMENTE NOVE. PROGETTO DEFINITIVO

Progettisti: **vka progetti**

Responsabile del Procedimento: ing. GIROLAMO STRANO	Direttore Amministrativo: dott. FABIO PERINA
Direttore del Presidio Ospedaliero: dott. VINCENZO NARDACCHIONE	Direttore U.O.C. Servizio Progettazione e Lavori: ing. GIROLAMO STRANO
Direttore Sanitario: dott. RITA FINOTTO	Direttore Generale: dott. GIUSEPPE DAL BEN

COMUNE DI VENEZIA (VE) - REGIONE VENETO
 PROGETTO DEFINITIVO
 REALIZZAZIONE DI UN APPRODO COPERTO PER IDROAMBULANZE PRESSO L'OSPEDALE DI VENEZIA, FONDAMENTE NOVE
 AZIENDA U.L.S.S. 12 VENEZIANA
 Ospedale civile SS. Giovanni e Paolo sito in Fondamenta Nove - Venezia (VE)

PROGETTO:
 Architetto Pierpaolo Fugali
 Architetto Luca Gasparini
 CODICE COMMESSA VKA13-80
 CODICE ELABORATO VKA13-80_PD_AP02
 COLLABORATORI: Dott. Arch. Valerina Comparesi

STATO DI FATTO E PROGETTO
 Planimetrie generali e pianta copertura

REV	DATA	DESCRIZIONE REVISIONE	VERIFICATO	APPROVATO
00	-	-	-	-
01				
02				
03				

DATA EMISSIONE: ottobre 2013
 TAV. AP02
 SCALA: VARIE