




CTR_scala 1:5000

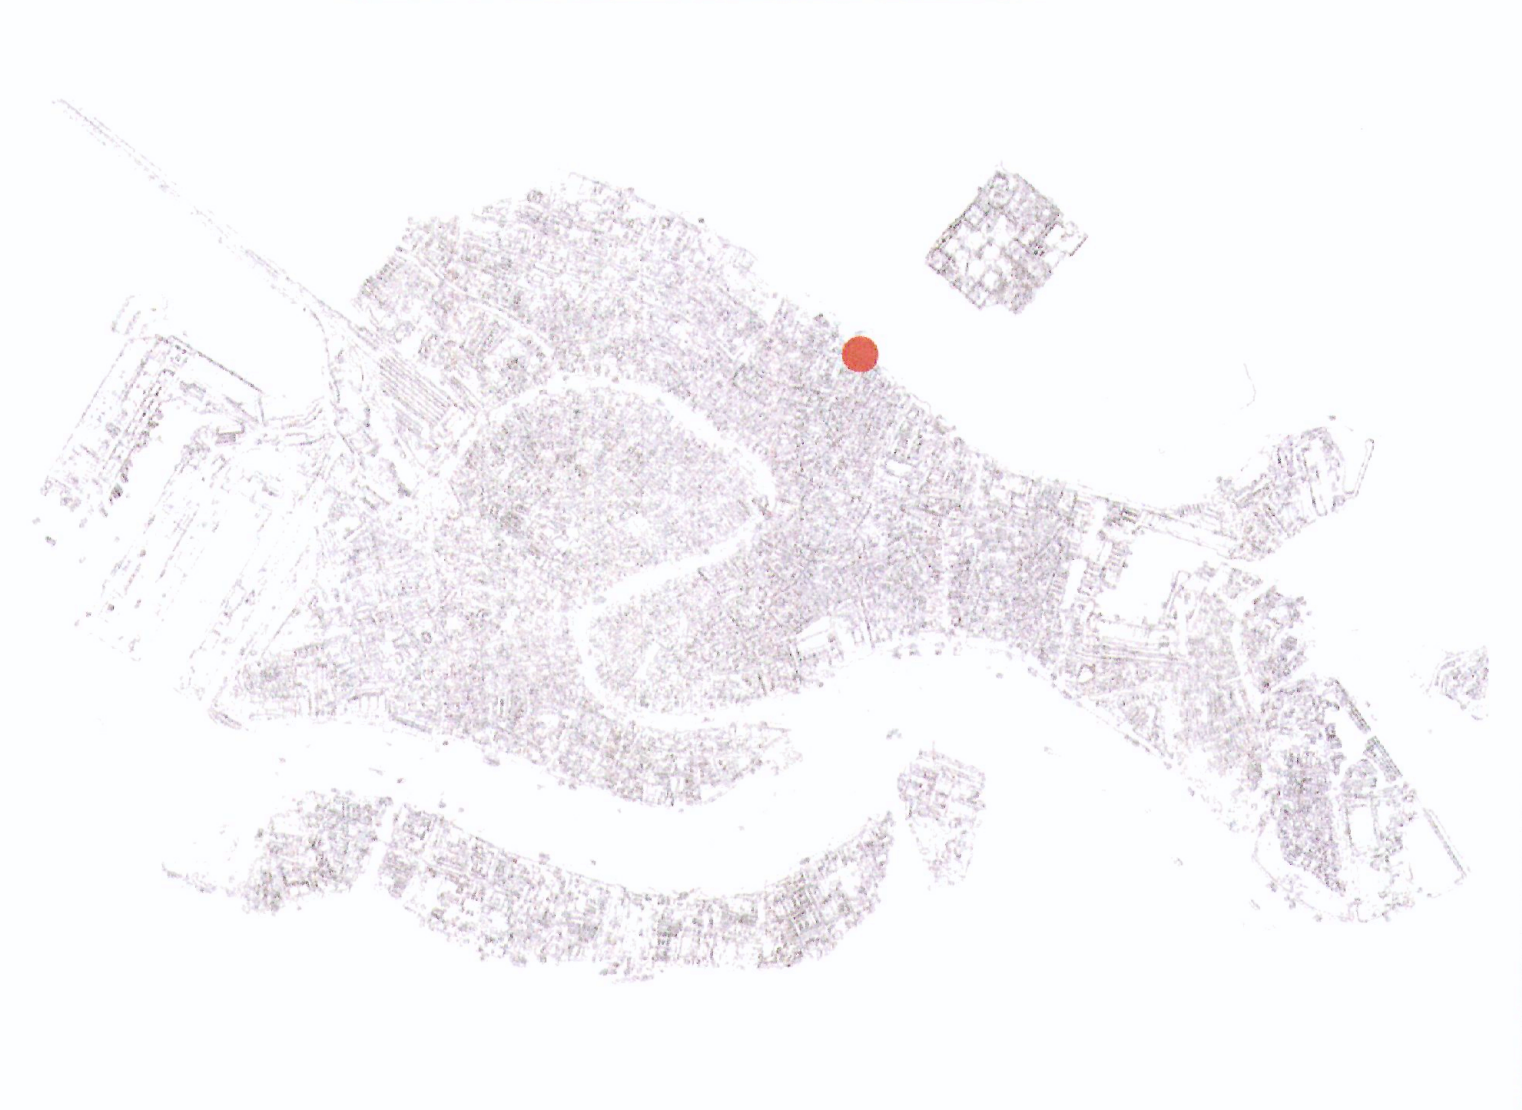

FOTOPIANO_scala 1:1000

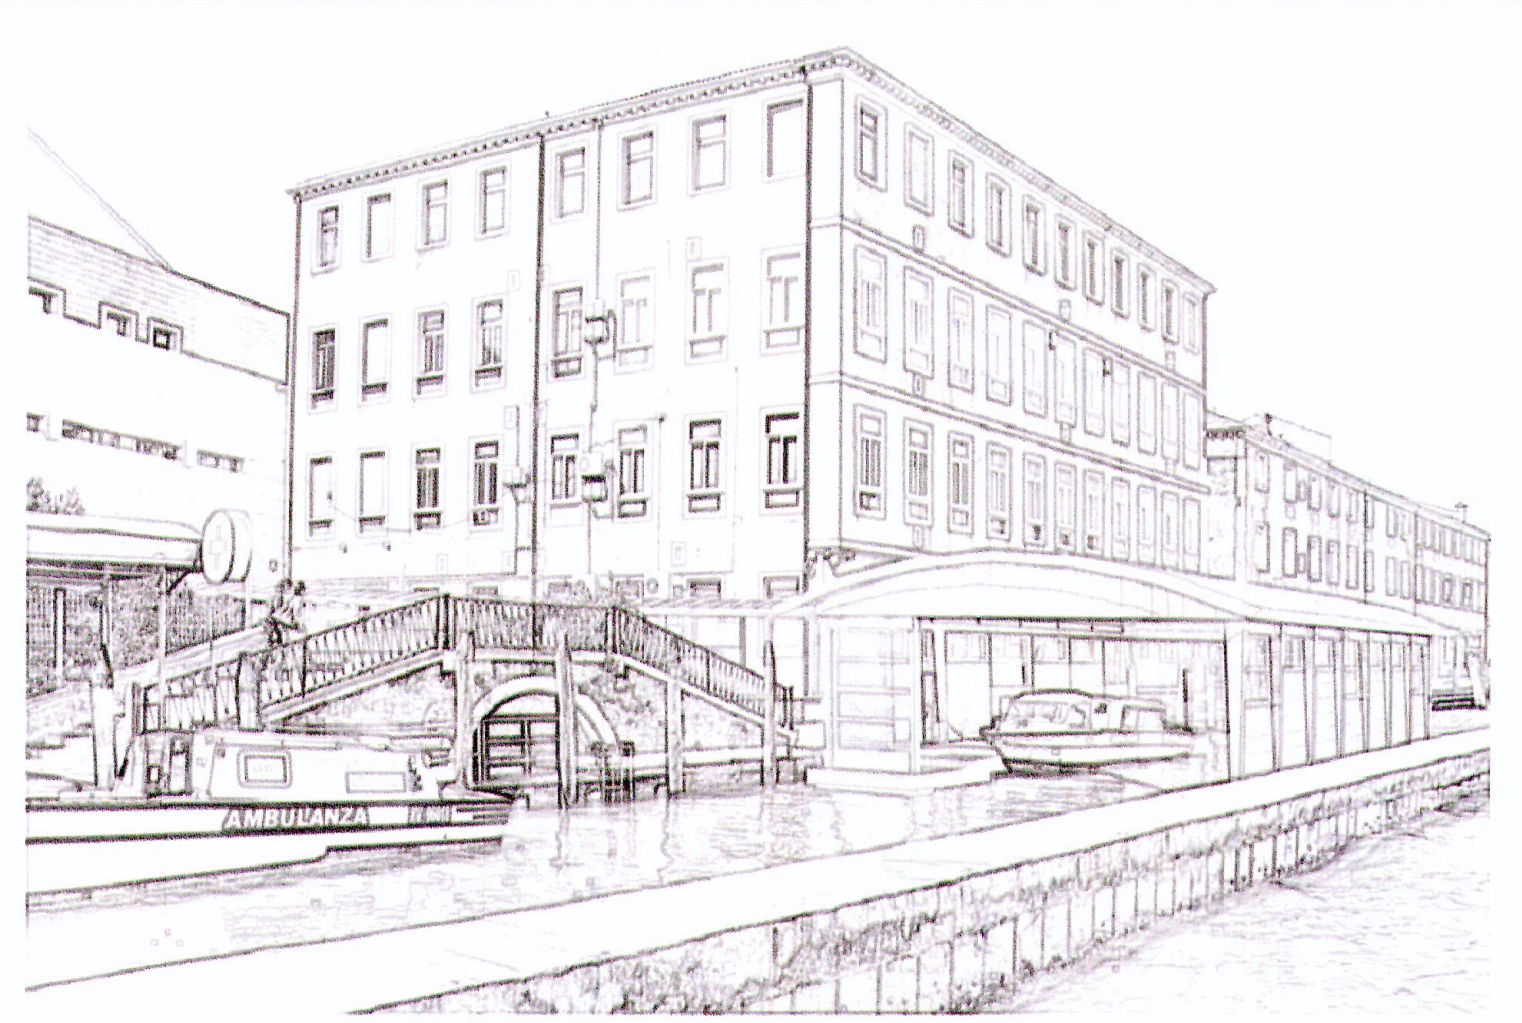

ESTRATTO CATASTALE_scala 1:1000

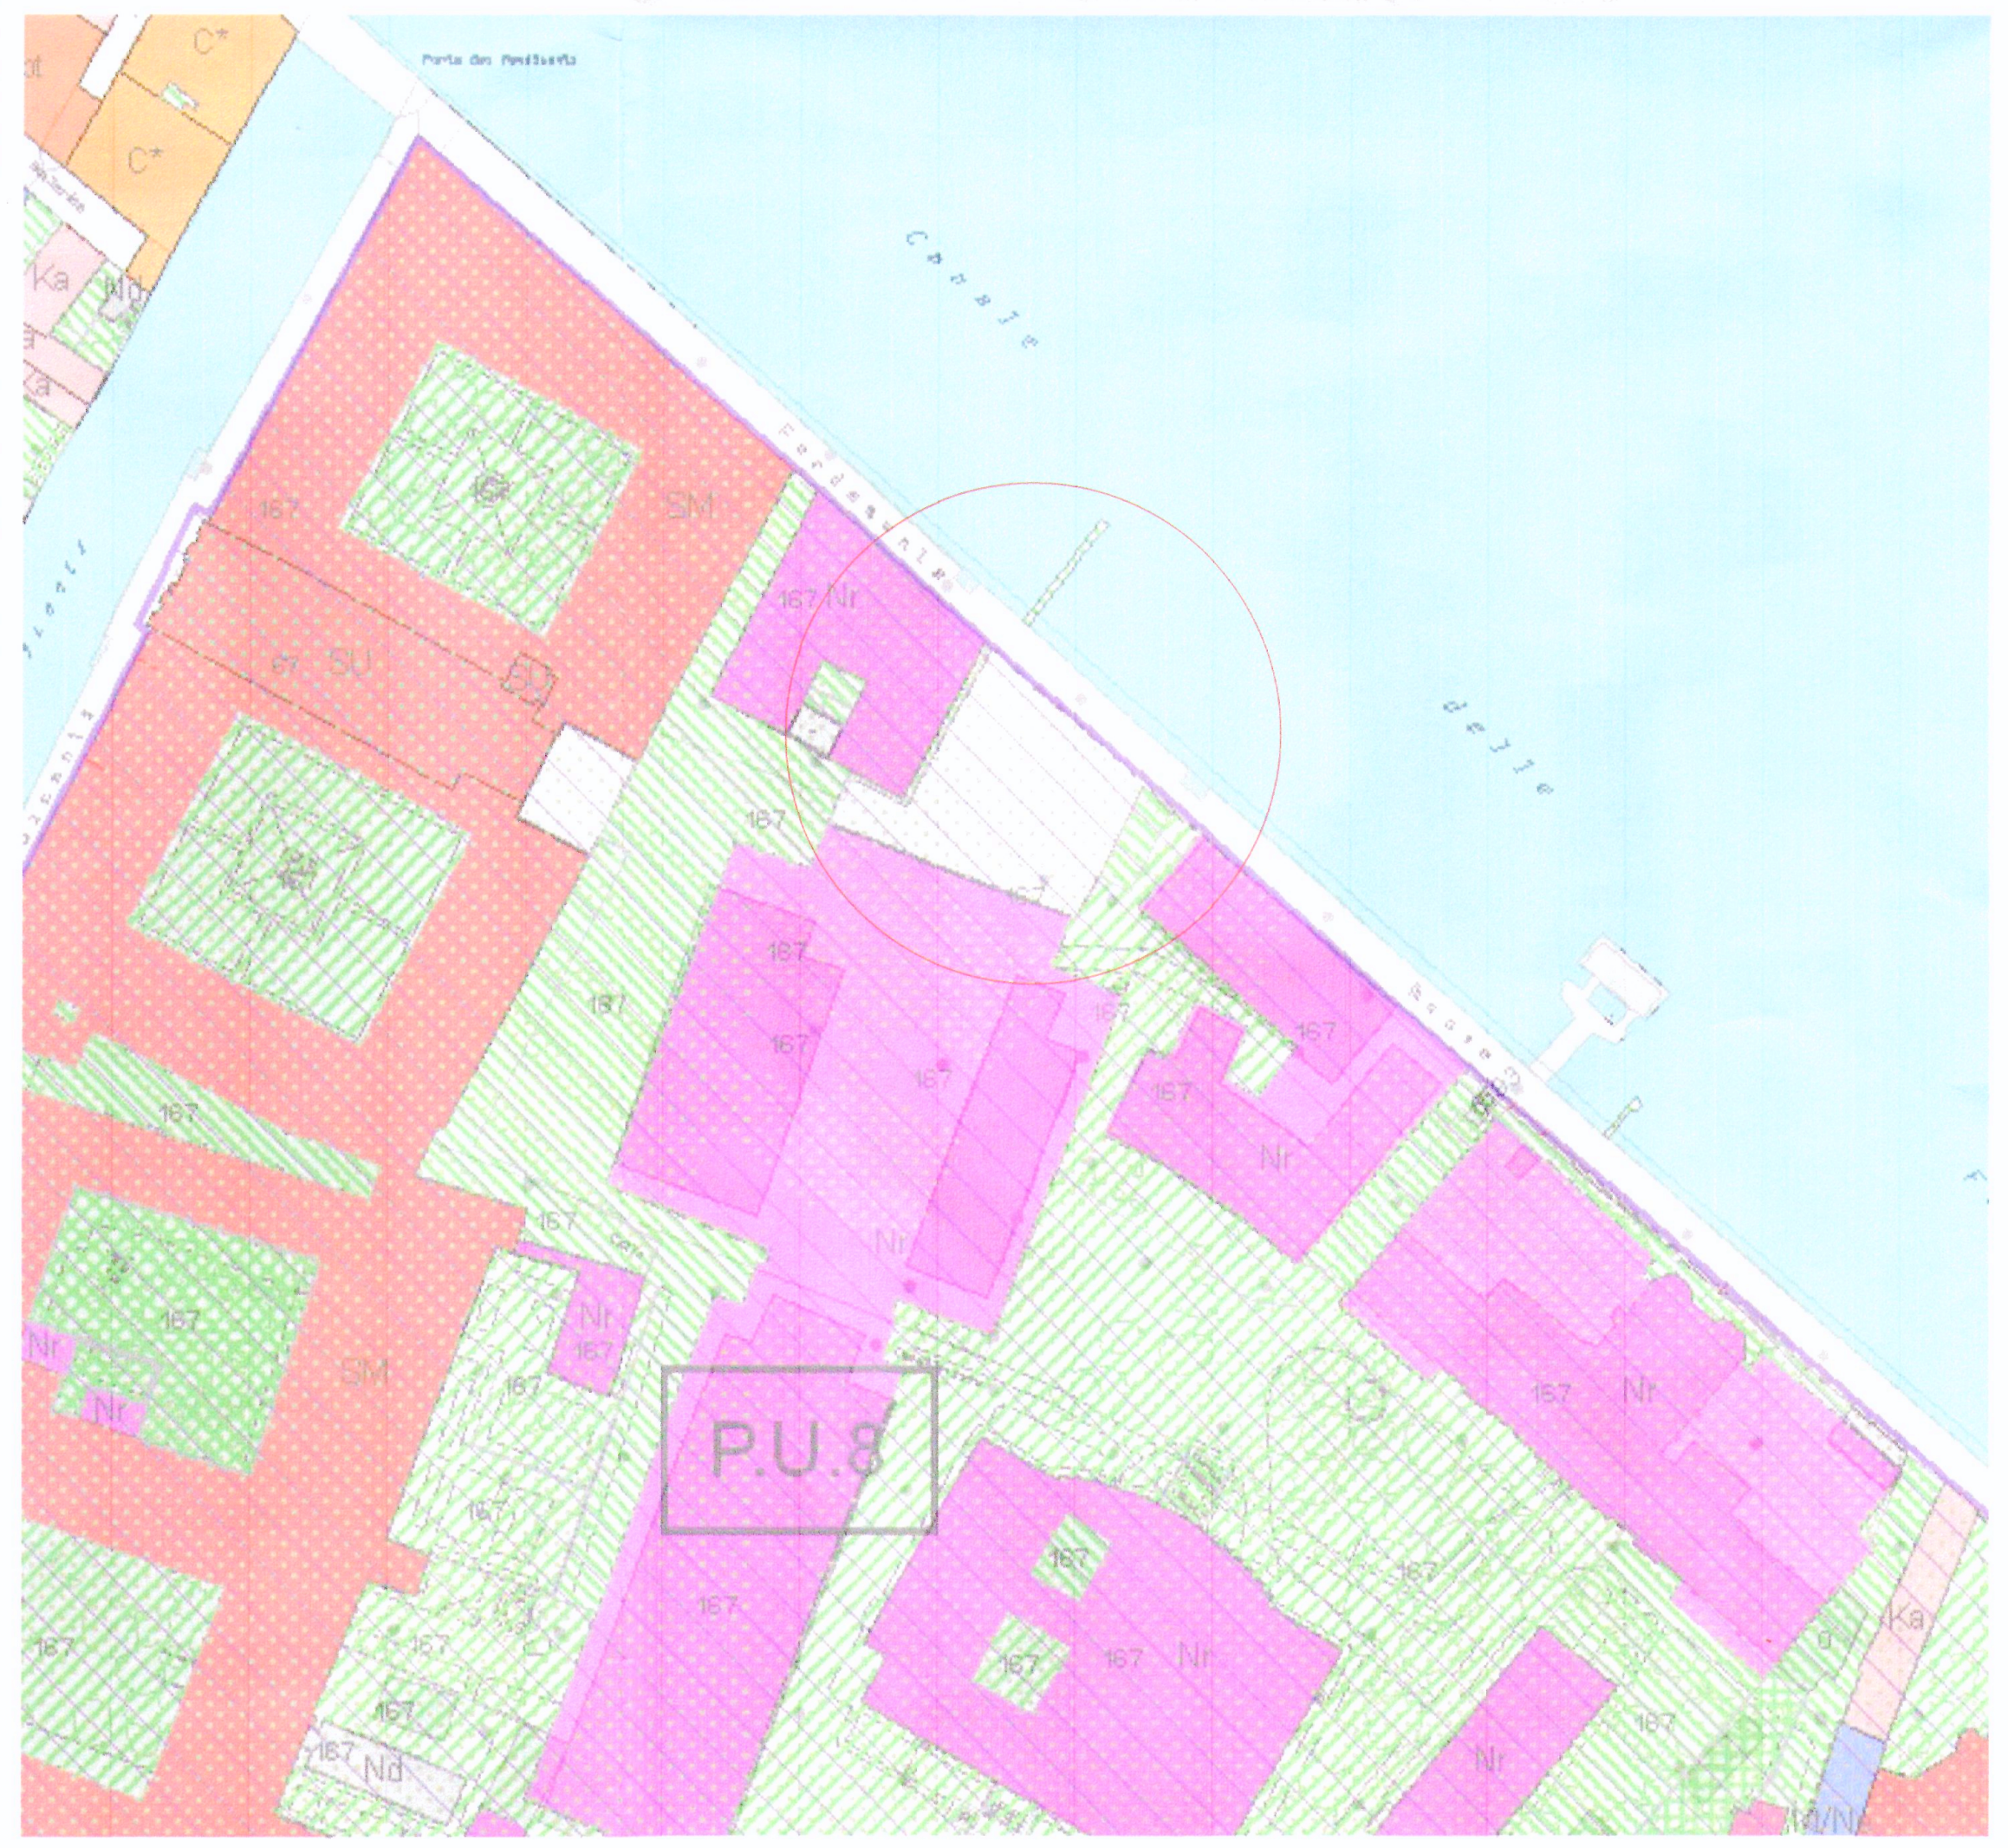

ESTRATTO PRG_scala 1:1000

SERVIZIO SANITARIO NAZIONALE
AZIENDA U.L.S.S 12 VENEZIANA

REGIONE VENETO
RTIMENTO ECNICO

LAVORI: **REALIZZAZIONE DI UN APPRODO COPERTO PER IDROAMBULANZE PRESSO L'OSPEDALE DI VENEZIA, FONDAMENTE NOVE. PROGETTO DEFINITIVO**

Progettisti: **vka progetti**

Responsabile del Procedimento: ing. GIROLAMO STRANO	Direttore Amministrativo: dott. FABIO PERINA
Direttore del Presidio Ospedaliero: dott. VINCENZO NARDACCHIONE	Direttore U.O.C. Servizio Progettazione e Lavori: ing. GIROLAMO STRANO
Direttore Sanitario: dott. RITA FINOTTO	Direttore Generale: dott. GIUSEPPE ADAL BEN

COMUNE DI VENEZIA (VE) - REGIONE VENETO
PROGETTO DEFINITIVO
 REALIZZAZIONE DI UN APPRODO COPERTO PER IDROAMBULANZE PRESSO L'OSPEDALE DI VENEZIA, FONDAMENTE NOVE

Committente/Richiedente:
AZIENDA U.L.S.S. 12 VENEZIANA
 Ospedale civile SS. Giovanni e Paolo sito in Fondamenta Nove - Venezia (VE)

Progetto:
 Architetto Pierpaolo Fugali
 Architetto Luca Gasparini

Collaboratori: Dott. Arch. Valentinna Camporese

STATO DI FATTO
 Inquadramento

REV	DATA	DESCRIZIONE REVISIONE	VERIFICATO	APPROVATO
00	-	-	-	-
01	-	-	-	-
02	-	-	-	-
03	-	-	-	-

DATA EMISSIONE: **ottobre 2013**
TAV. POO
 SCALA: **VARIE**