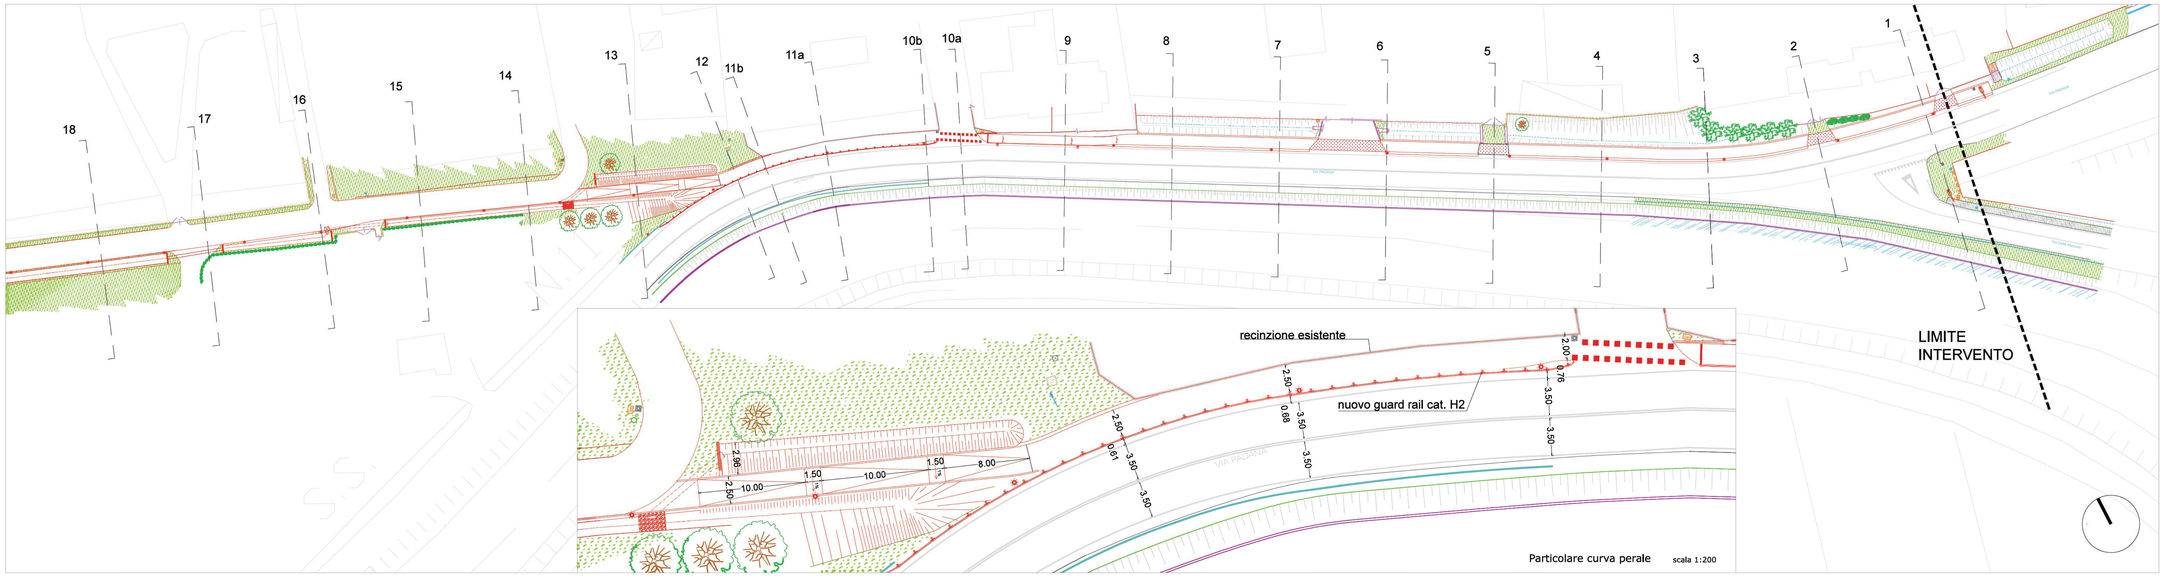

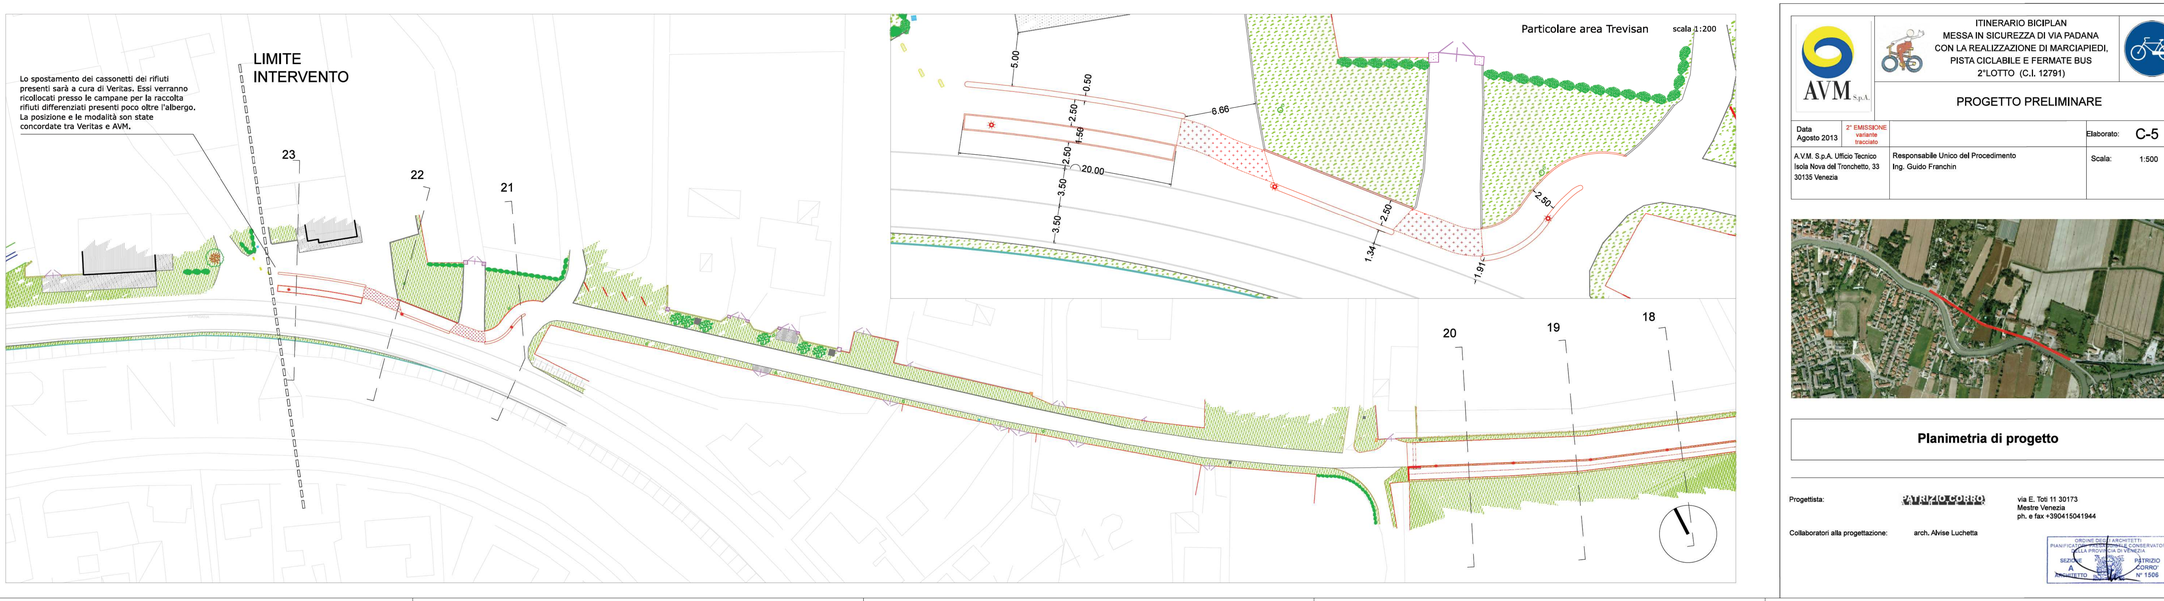

ITINERARIO BICIPLAN
MESSA IN SICUREZZA DI VIA PADANA
CON LA REALIZZAZIONE DI MARCIAPIEDI,
PISTA CICLABILE E FERMATE BUS
2°LOTTO (C.I. 12791)

PROGETTO PRELIMINARE

Data Agosto 2013	2° EMISSIONE variante tracciato		Elaborato: C-5
A.V.M. S.p.A. Ufficio Tecnico Isola Nova del Tronchetto, 33 30135 Venezia		Responsabile Unico del Procedimento Ing. Guido Franchin	Scala: 1:500

Planimetria di progetto

Progettista: ZAMPIERI CORRO via E. Toti 11 30173 Mestre Venezia ph. e fax +390415041944

Collaboratori alla progettazione: arch. Alvise Luchetta

ORDINE DEGLI ARCHITETTI PIANIFICATORI PAESAGGISTI E CONSERVATORI DELLA PROVINCIA DI VENEZIA
SEZIONE A
PATRIZIO CORRO
N° 1506