




**AVM**  
S.p.A.

**ITINERARIO BICIPLAN  
MESSA IN SICUREZZA DI VIA PADANA  
CON LA REALIZZAZIONE DI MARCIAPIEDI,  
PISTA CICLABILE E FERMATE BUS  
2° LOTTO (C.I. 12791)**



**PROGETTO PRELIMINARE**

Data Agosto 2013	2° EMESIONE variazioni tracciato	Elaborato: <b>C-6</b>
AVM S.p.A. Ufficio Tecnico Isola Nova del Tronchetto, 33 30135 Venezia		Responsabile Unico del Procedimento Ing. Guido Franchin
		Scala: 1:200

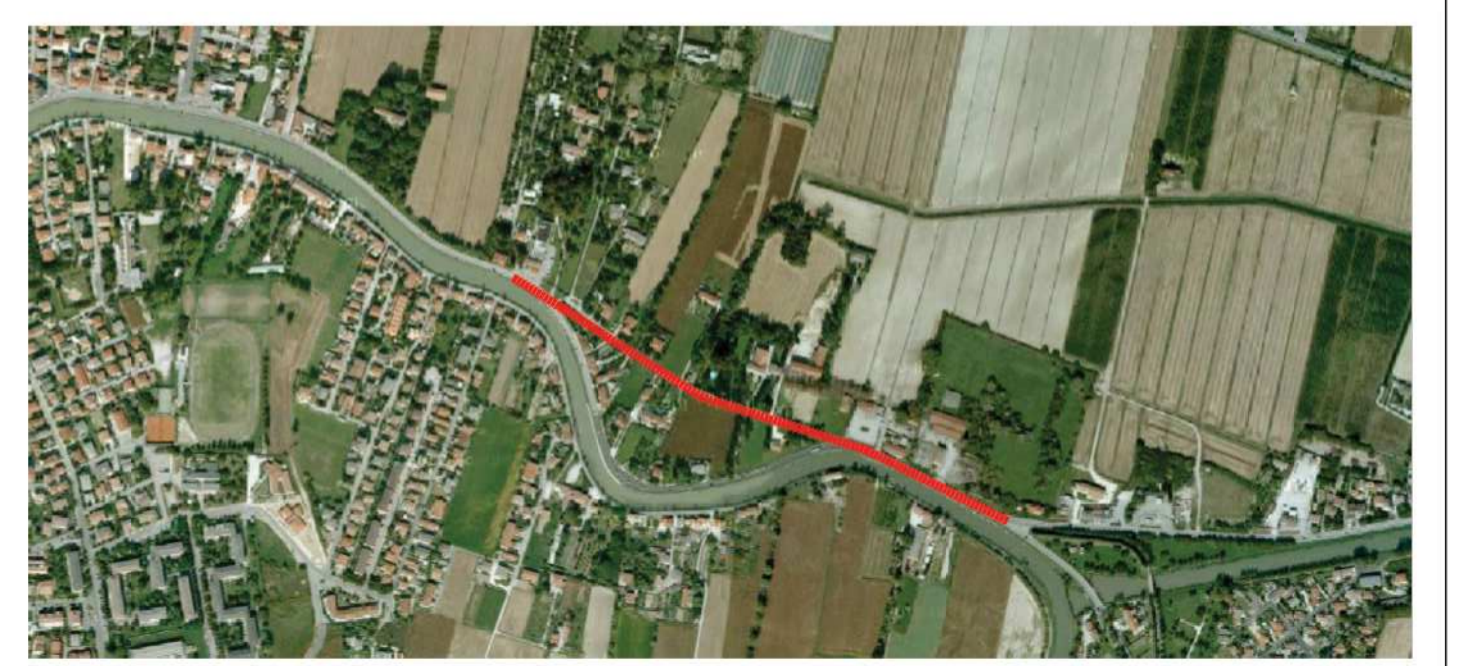

**Sezioni caratteristiche**

Progettista: **ARCHITETTURA** via E. Toti 11 30173  
Mestre Venezia  
ph. e fax +390415041944

Collaboratori alla progettazione: arch. **Avise Luchetta**

