


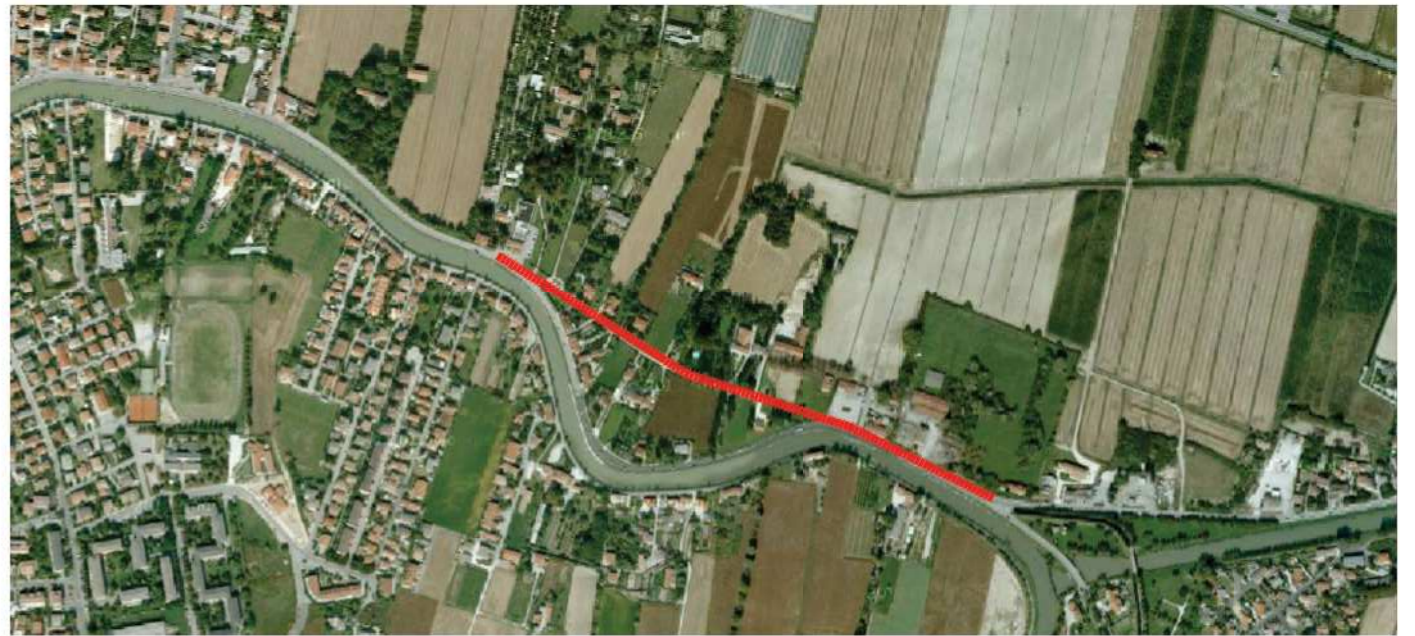

**ITINERARIO BICIPLAN**  
 MESSA IN SICUREZZA DI VIA PADANA  
 CON LA REALIZZAZIONE DI MARCIAPIEDI,  
 PISTA CICLABILE E FERMATE BUS  
 2° LOTTO (C.I. 12791)

**PROGETTO PRELIMINARE**

Data Agosto 2013	2° EMISSIONE variante tracciato	Elaborato: <b>C-7</b>
A.V.M. S.p.A. Ufficio Tecnico Isola Nova del Tronchetto, 33 30135 Venezia	Responsabile Unico del Procedimento Ing. Guido Franchin	Scala: 1:100



**Sezioni tipo**

Progettista: **PATRIZIO CORRO** via E. Toti 11 30173  
 Mestre Venezia  
 ph. e fax +390415041944  
 Collaboratori alla progettazione: arch. Alvise Luchetta

