

Regione del Veneto

Provincia di Venezia

**COMUNE DI VENEZIA**

**PIANO DI LOTTIZZAZIONE  
VPRG Isola di Pellestrina  
Scheda n. 14 - Area C2RS n. 3**


Indirizzo delle Opere:

PELESTRINA (VE) - Sestiere Zennari, s.n.  
Comune di Venezia - Sezione Pellestrina  
N.C.T. Foglio 8 Mappale 400


Committenti:

Busetto Sandro *Busetto Sandro*      Busetto Maria *Busetto Maria*  
 Busetto Dino *Busetto Dino*      Nucciotti Cristina *Nucciotti Cristina*  
 Ghezzi Andrea *Ghezzi Andrea*      Busetto Valentina *Busetto Valentina*

**Estratto planimetrico**

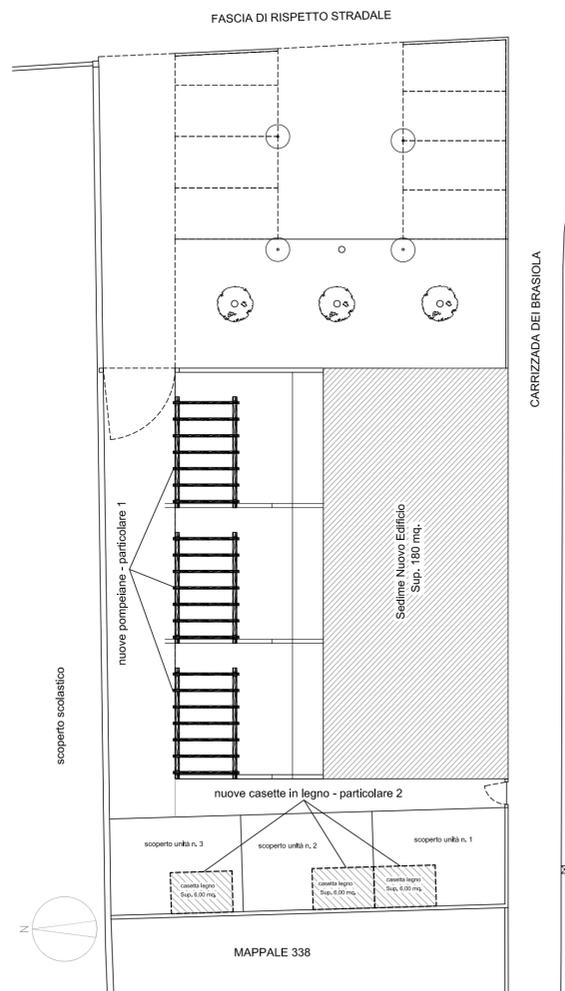

**PARTICOLARE 1 - POMPEIANA**

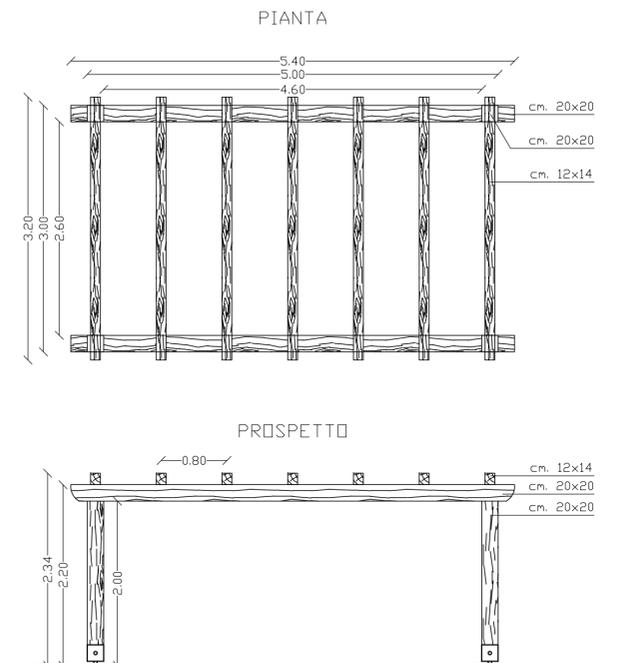

Data: 04/05/2013	<b>Oggetto della tavola:</b>	<b>PROGETTO</b>	<b>Tav. P3</b>
Revis. 11/11/2013	- Particolari Pompeiana	<b>Scala 1 : 200 / 50</b>	
Revis. 07/03/2014	- Particolari Manufatti in legno ad uso deposito		

**Geometra Marco GHEZZO**  
C.F. GHZ MRC 79M22 L7361 - P.IVA 03614310278  
geom.marco.ghezzi@alice.it



**Architetto Daniele DE POLI**  
C.F. DPL DNI 79A31 L736G - P.IVA 0373470276

